

PARCELLE: 487
REZ: 125


REZ projet

ATELIER PLURIEL
 Grand-Rue 42 - Case postale 14 - 1296 Coppet - Suisse
 Portable: 079 236 12 93
 Téléphone: 022 776 00 73
 e-mail: info@atelierpluriel.ch
 Directeur: Jean-Pierre ZBINDEN


2F ARCHITECTURE SARL
 Grand-Rue 42 - Case postale 14 - 1296 Coppet - CH
 Tél. portable : +41 78 870 11 63
 Tél. fixe : 022 776 54 72
 e-mail: contact@2farchitecture.ch
 Directeur: François DURAND



Plan de masse		Demande d'autorisation de construire	
Transformation et agrandissement d'une maison individuelle		échelle : 1:150	Propriétaires : Denis Berger Kornelia Tompa
Parcelles n°487 – Bâtiment n°732 – Chemin des Morettes 4, 1197 Prangins, Suisse		date : 29.07.21	2021-FERR

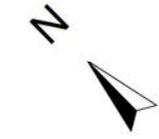

Chemin des Morettes n°4

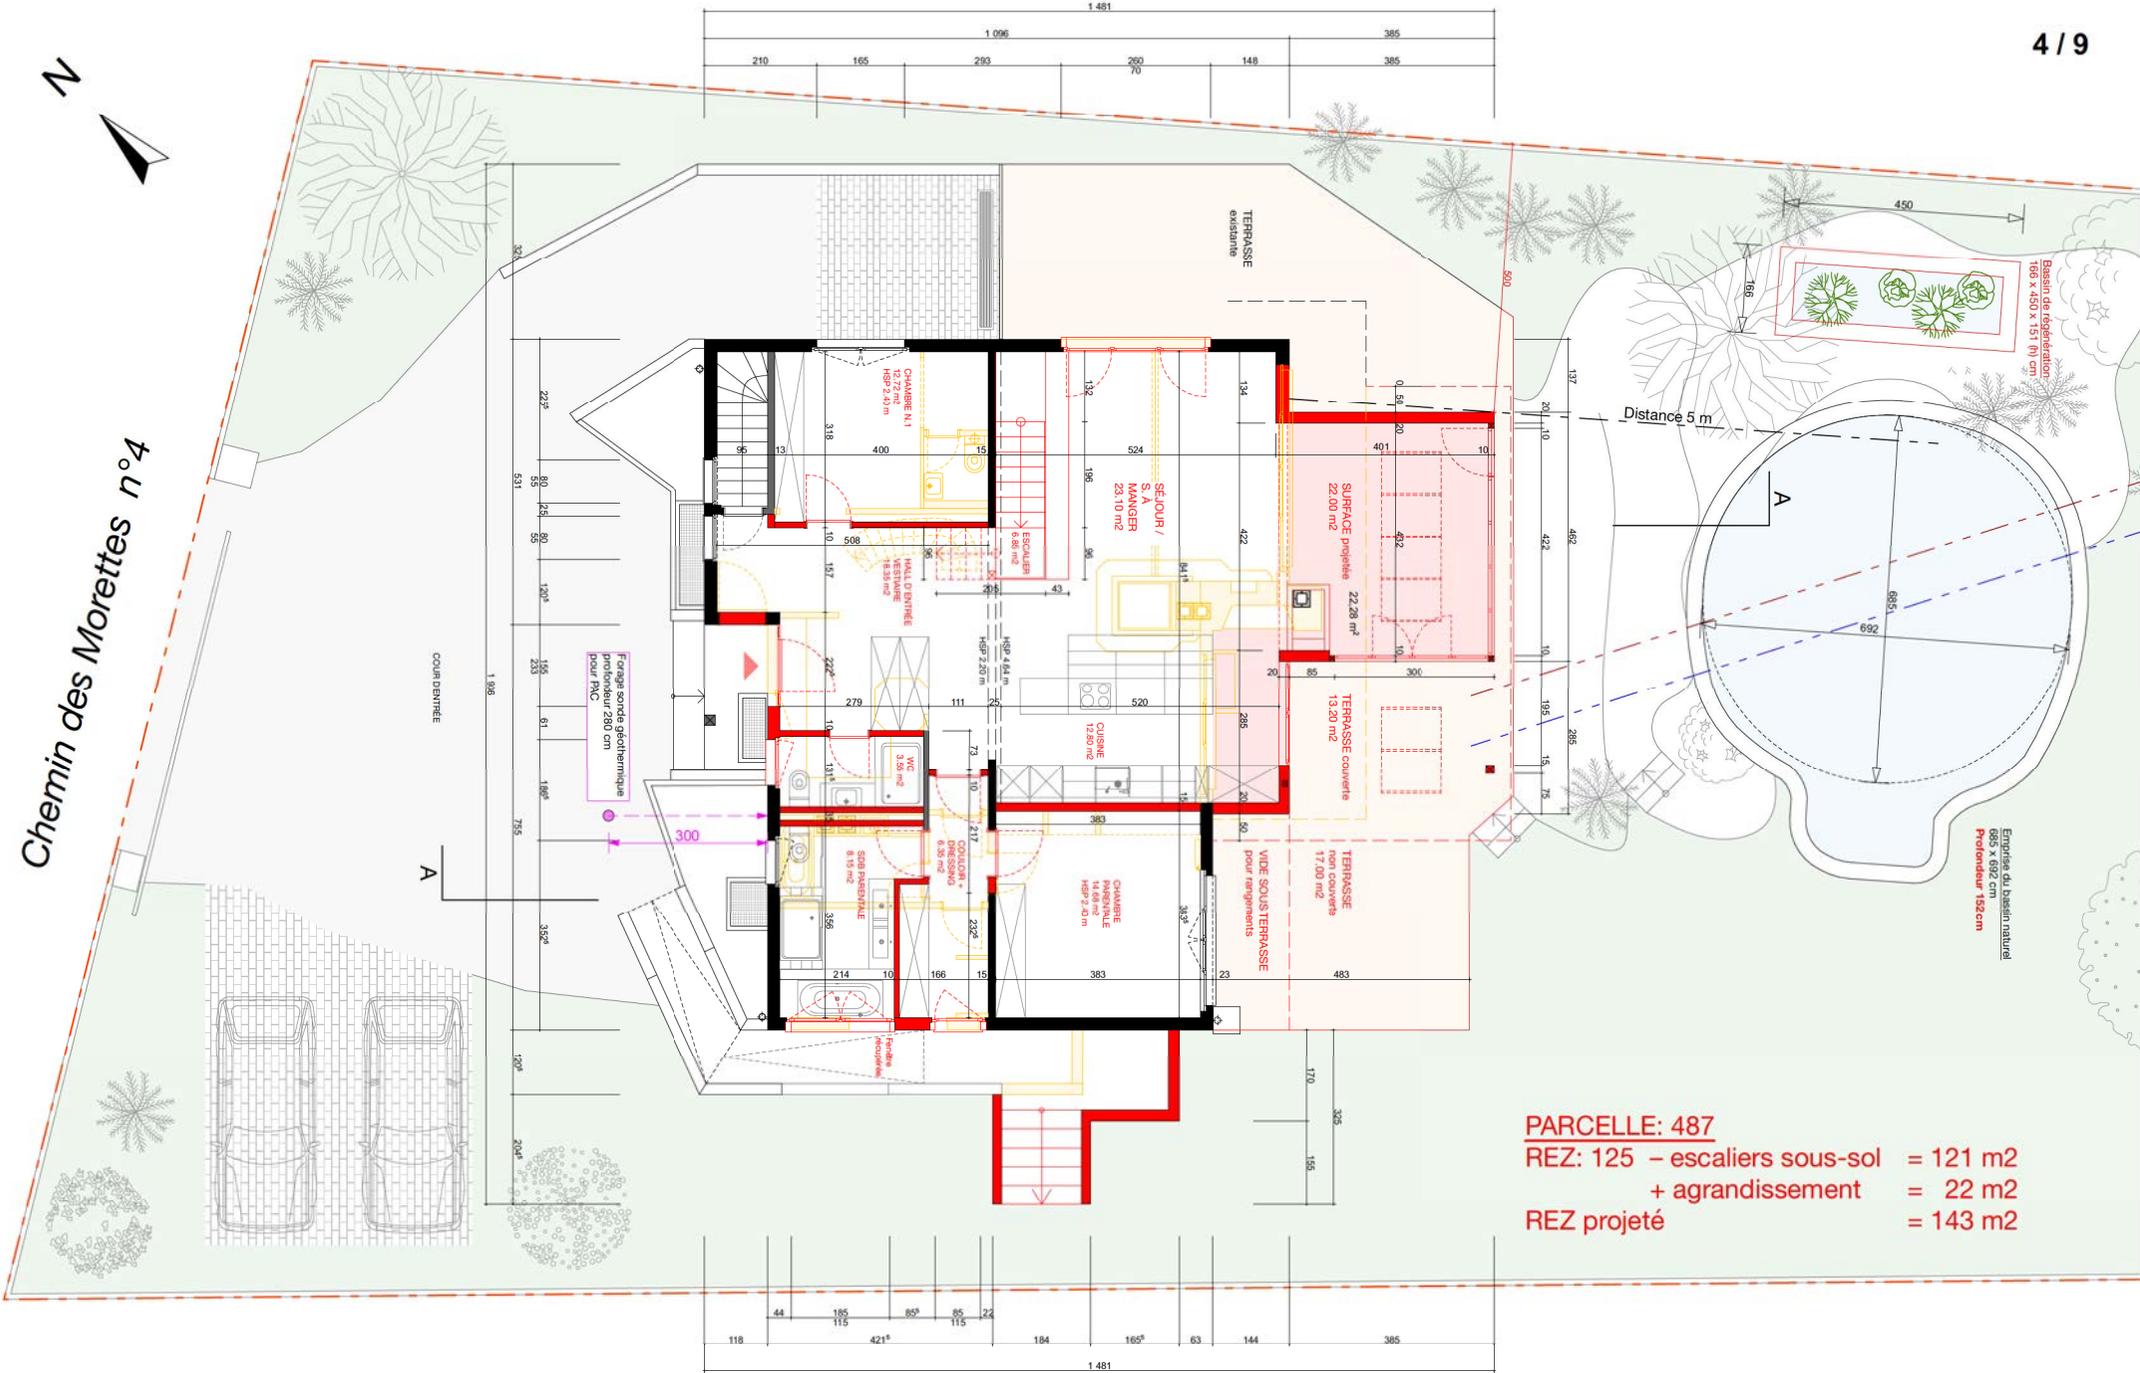

PARCELLE: 487
REZ: 125 – escaliers sous-sol = 121 m²
+ agrandissement = 22 m²
REZ projeté = 143 m²

ATELIER PLURIEL
 Grand-Rue 42 - Case postale 14 - 1296 Coppet - Suisse
 Portable: 079 236 12 93
 Téléphone: 022 776 00 73
 e-mail: info@atelierpluriel.ch
 Directeur: Jean-Pierre ZBINDEN

2F ARCHITECTURE SARL
 Grand-Rue 42 - Case postale 14 - 1296 Coppet - CH
 Tél. portable : +41 78 870 11 63
 Tél. fixe : 022 776 54 72
 e-mail: contact@2farchitecture.ch
 Directeur: François DURAND



Plan du rez-de-chaussée	
Transformation et agrandissement d'une maison individuelle	
Parcelles n°487 – Bâtiment n°732 – Chemin des Morettes 4, 1197 Prangins, Suisse	

Demande d'autorisation de construire	
échelle : 1:100	Propriétaires : Denis Berger Kornelia Tompa
date : 29.07.21	2021-FERR

Chemin des Morettes n°4



PARCELLE: 487


ATELIER PLURIEL
 Grand-Rue 42 - Case postale 14 - 1296 Coppet - Suisse
 Portable: 079 236 12 93
 Téléphone: 022 776 00 73
 e-mail: info@atelierpluriel.ch
 Directeur: Jean-Pierre ZBINDEN

2F ARCHITECTURE SARL
 Grand-Rue 42 - Case postale 14 - 1296 Coppet - CH
 Tél. portable : +41 78 870 11 63
 Tél. fixe : 022 776 54 72
 e-mail: contact@2farchitecture.ch
 Directeur: François DURAND



Plan du sous-sol	
Transformation et agrandissement d'une maison individuelle	
Parcelles n°487 – Bâtiment n°732 – Chemin des Morettes 4, 1197 Prangins, Suisse	


Demande d'autorisation de construire	
échelle : 1:100	Propriétaires : Denis Berger Kornelia Tompa
date : 29.07.21	2021-FERR

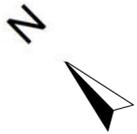


REZ-DE-CHAUSSEE

SURFACES

- EXISTANT
- REZ = 121 m²
- ETAGE = 63 m²
- PROJET = 22 m²
- SUPPRESSION = 10 m²

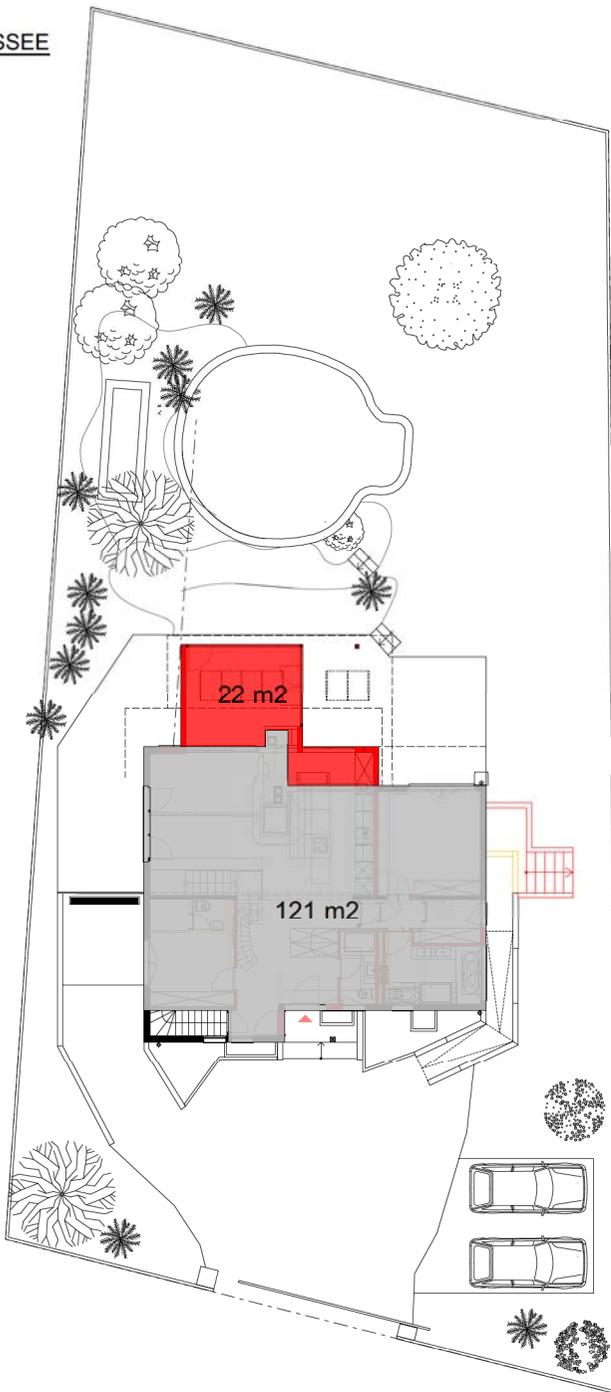

ETAGE

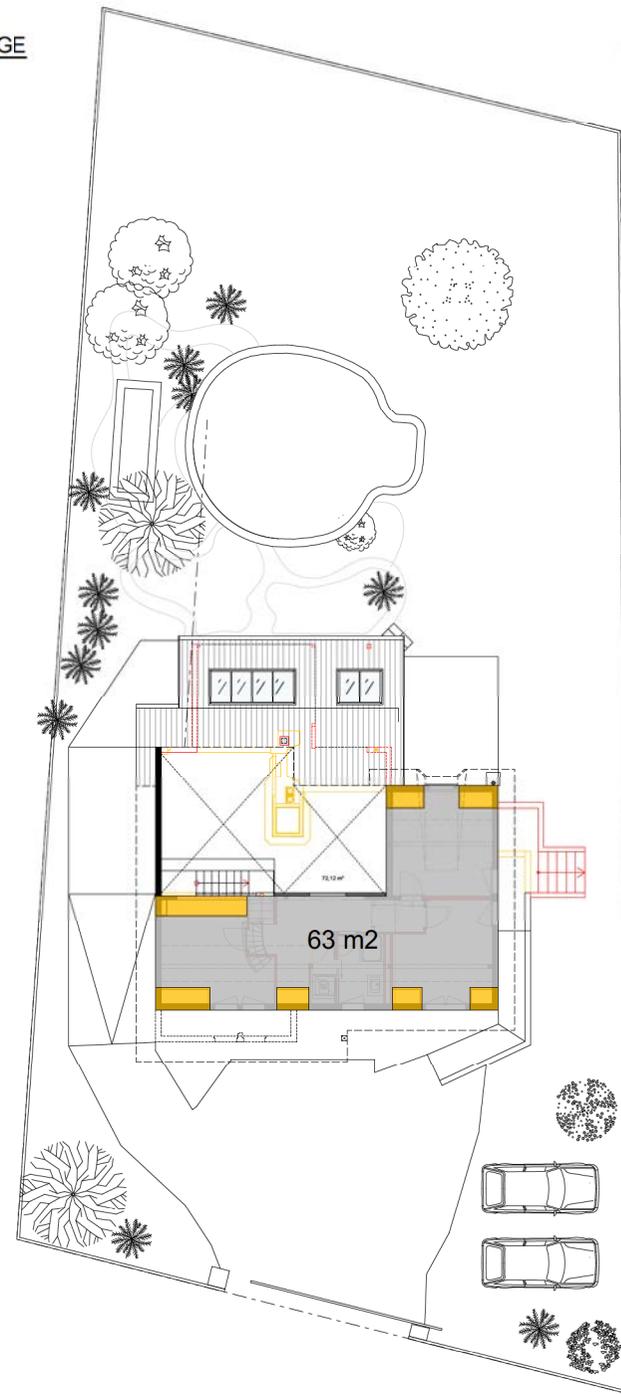

ATELIER PLURIEL
 Grand-Rue 42 - Case postale 14 - 1296 Coppet - Suisse
 Portable: 079 236 12 93
 Téléphone: 022 776 00 73
 e-mail: info@atelierpluriel.ch
 Directeur: Jean-Pierre ZBINDEN

2F ARCHITECTURE SARL
 Grand-Rue 42 - Case postale 14 - 1296 Coppet - CH
 Tél. portable : +41 78 870 11 63
 Tél. fixe : 022 776 54 72
 e-mail: contact@2farchitecture.ch
 Directeur: François DURAND

Plan des surfaces	
Transformation et agrandissement d'une maison individuelle	
Parcelles n°487 – Bâtiment n°732 – Chemin des Morettes 4, 1197 Prangins, Suisse	

Demande d'autorisation de construire	
échelle : 1:200	Propriétaires : Denis Berger Kornelia Tompa
date : 28.07.21	2021-FERR