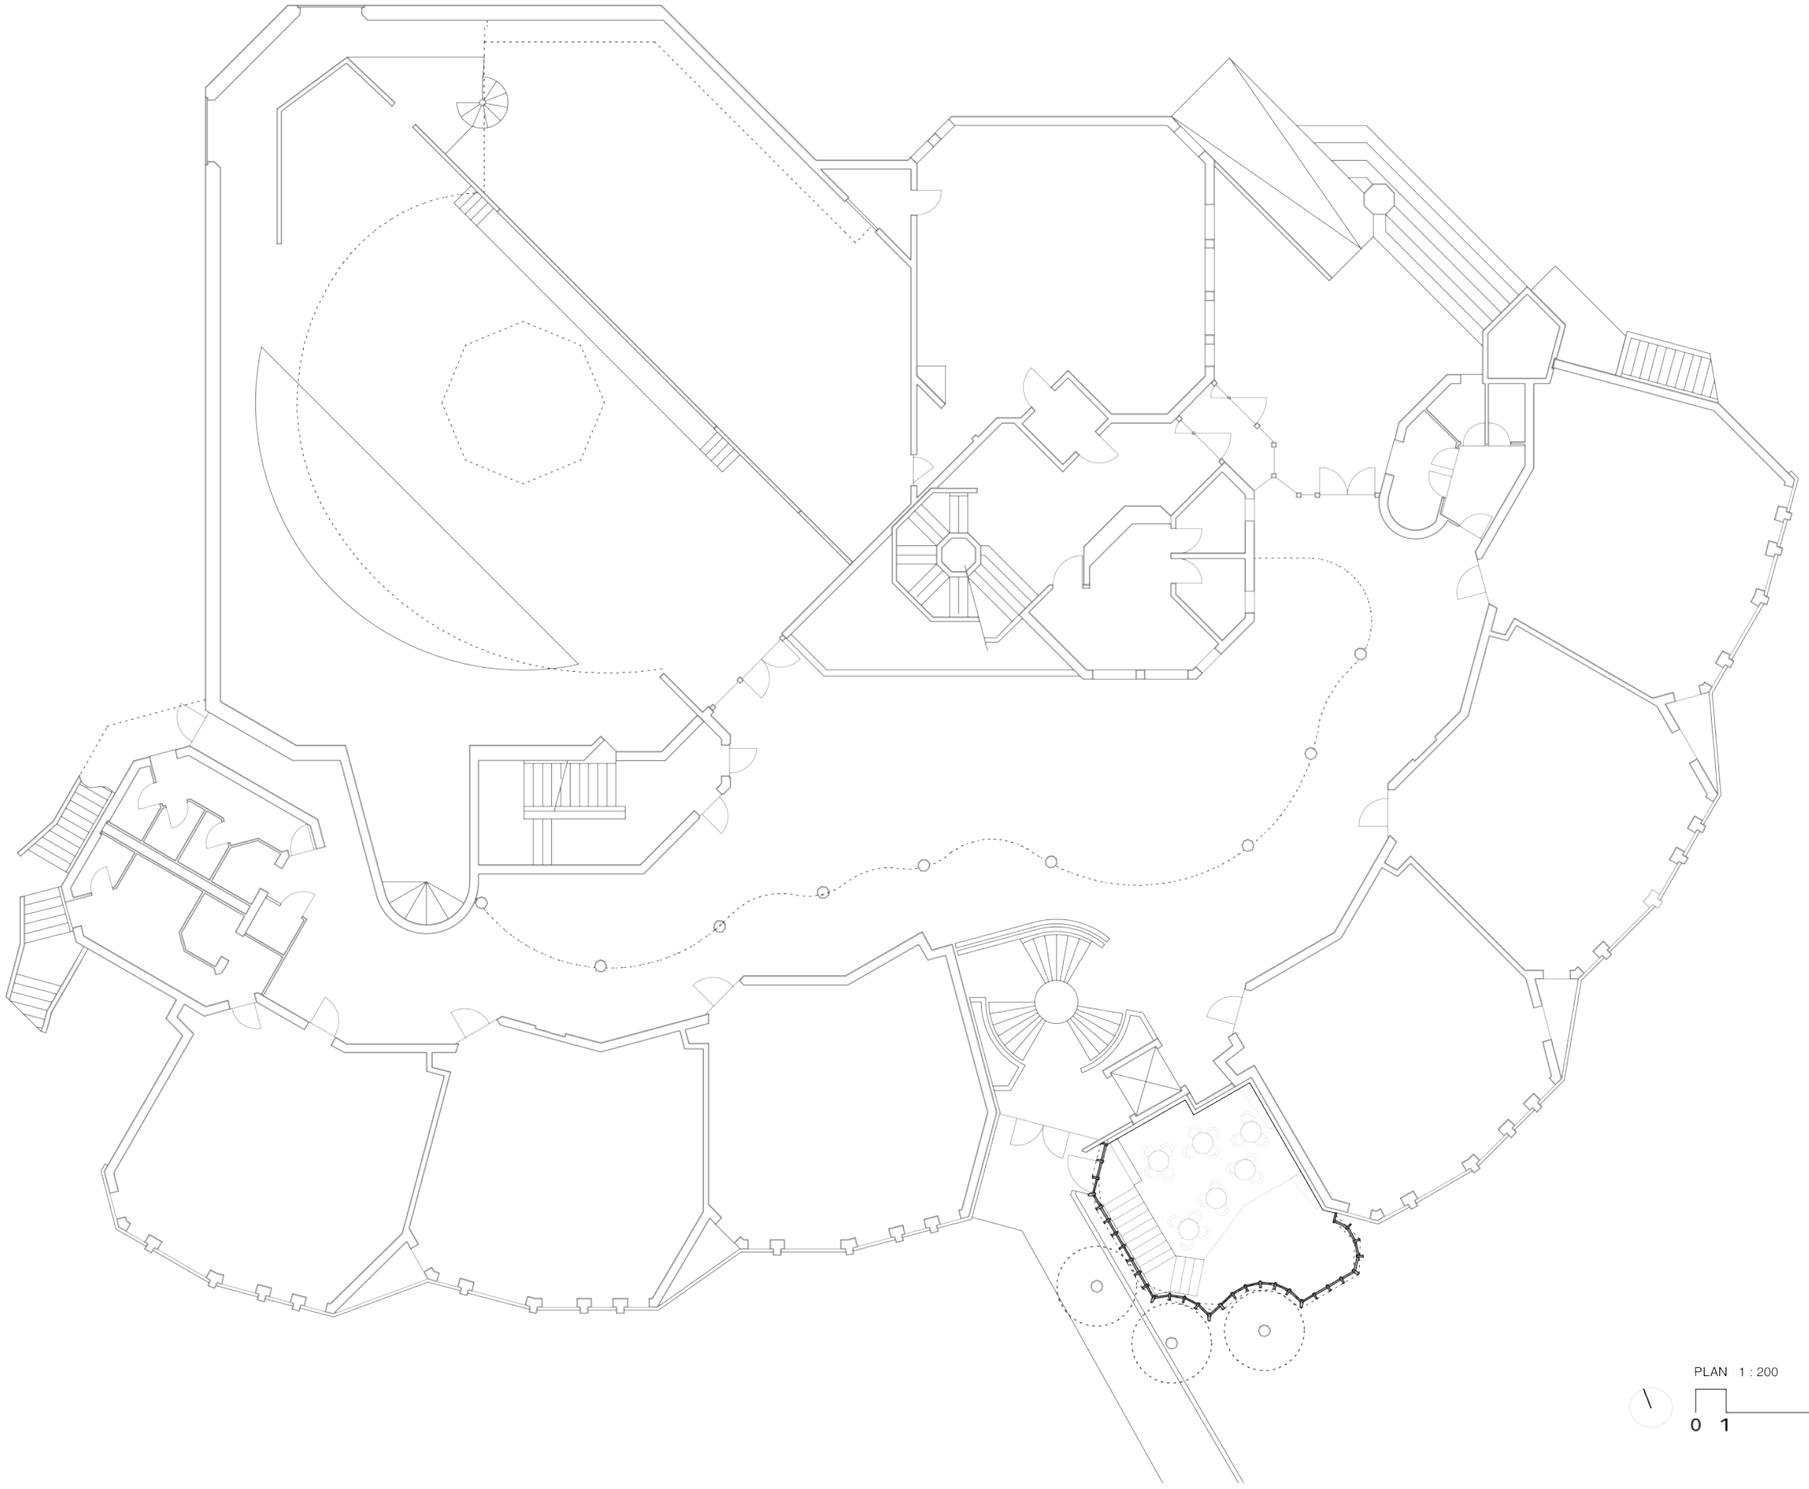
PLAN 1 : 200
0 1 5m

PLAN 1 : 200
0 1 5m

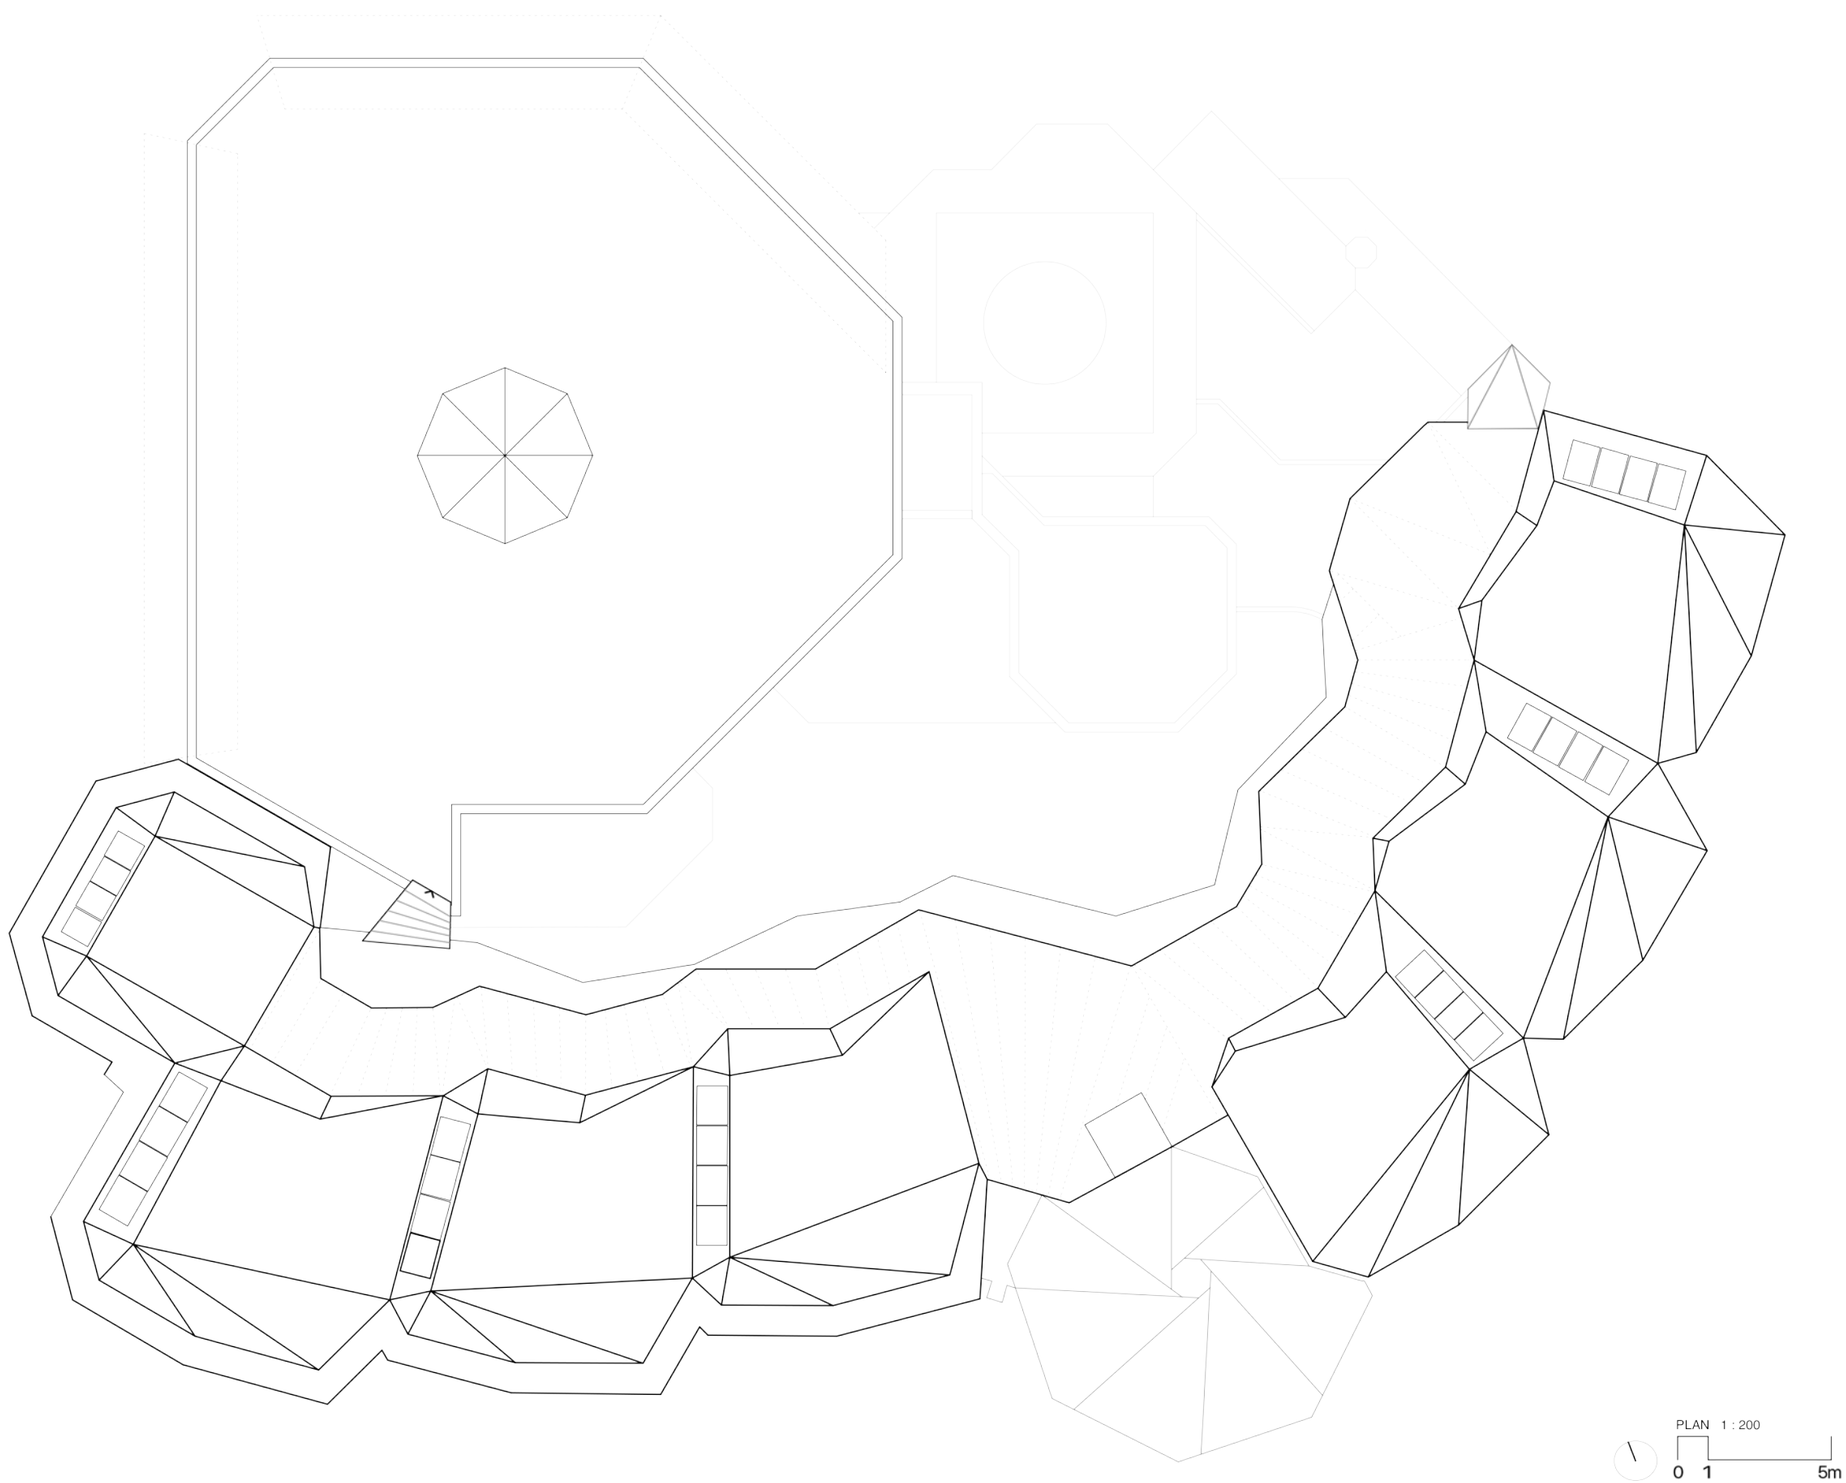
PLAN 1 : 200
0 1 5m