
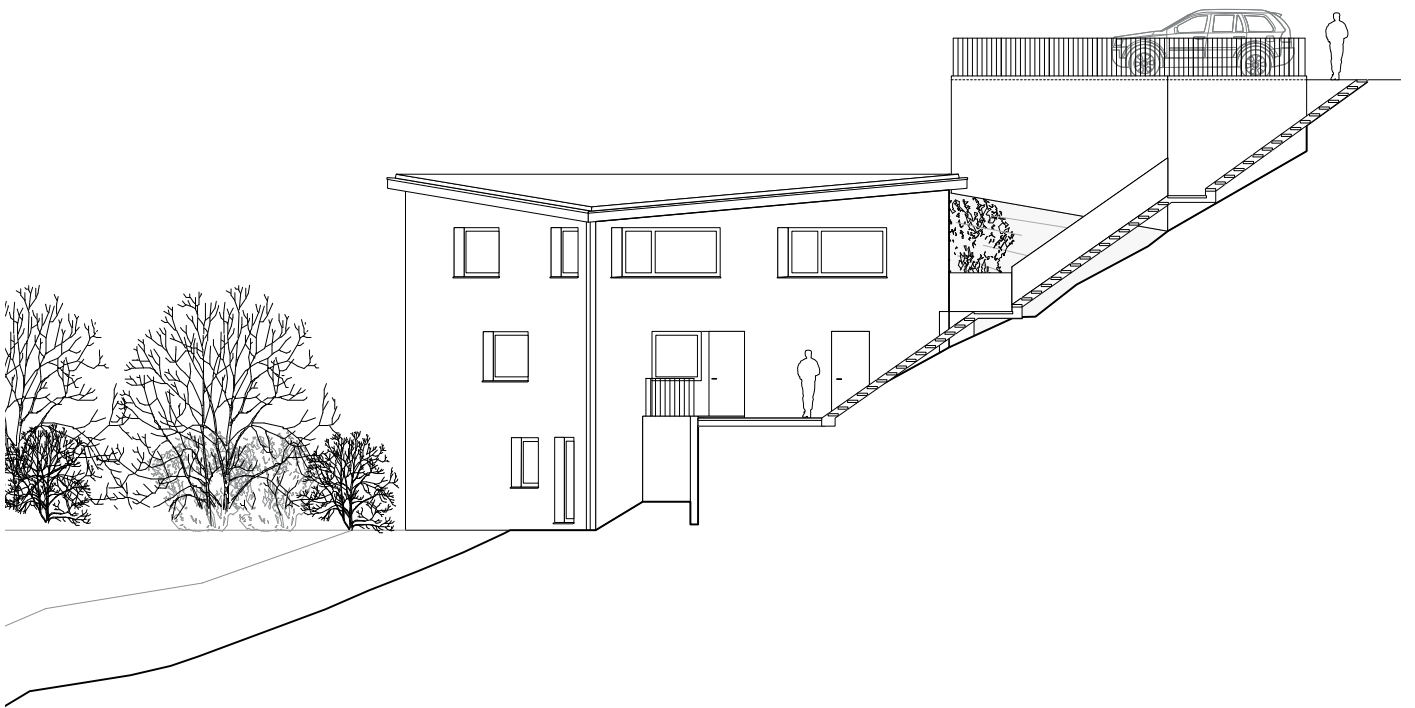


DIAMOND HOUSE
 COUPE AA
 COUPE BB
 1:200

DA DESSIMOZ
 Avenue d'Ouchy
 Lausanne
 T
 W



ARCHITECTES
 19
 10 06
 +41 21 601 15 25
 www.dessimoz.archi

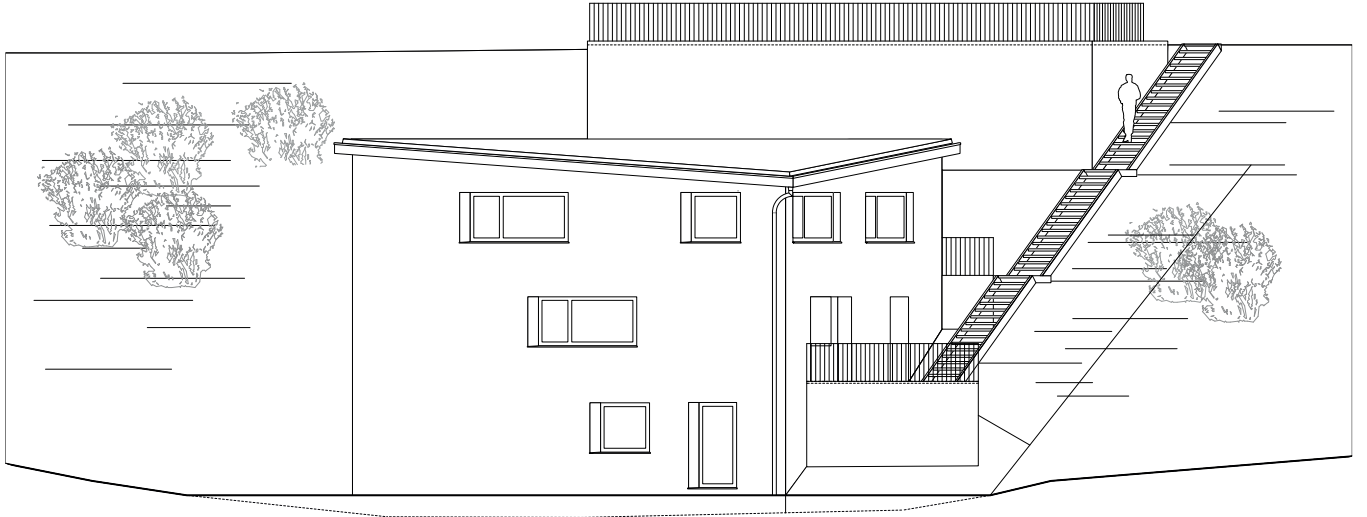

DIAMOND HOUSE
 FAÇADE EST
 FAÇADE NORD EST
 1:200

DA DESSIMOZ
 Avenue d'Ouchy
 Lausanne
 T
 W

ARCHITECTES
 19
 10 06
 +41 21 601 15 25
 www.dessimoz.archi

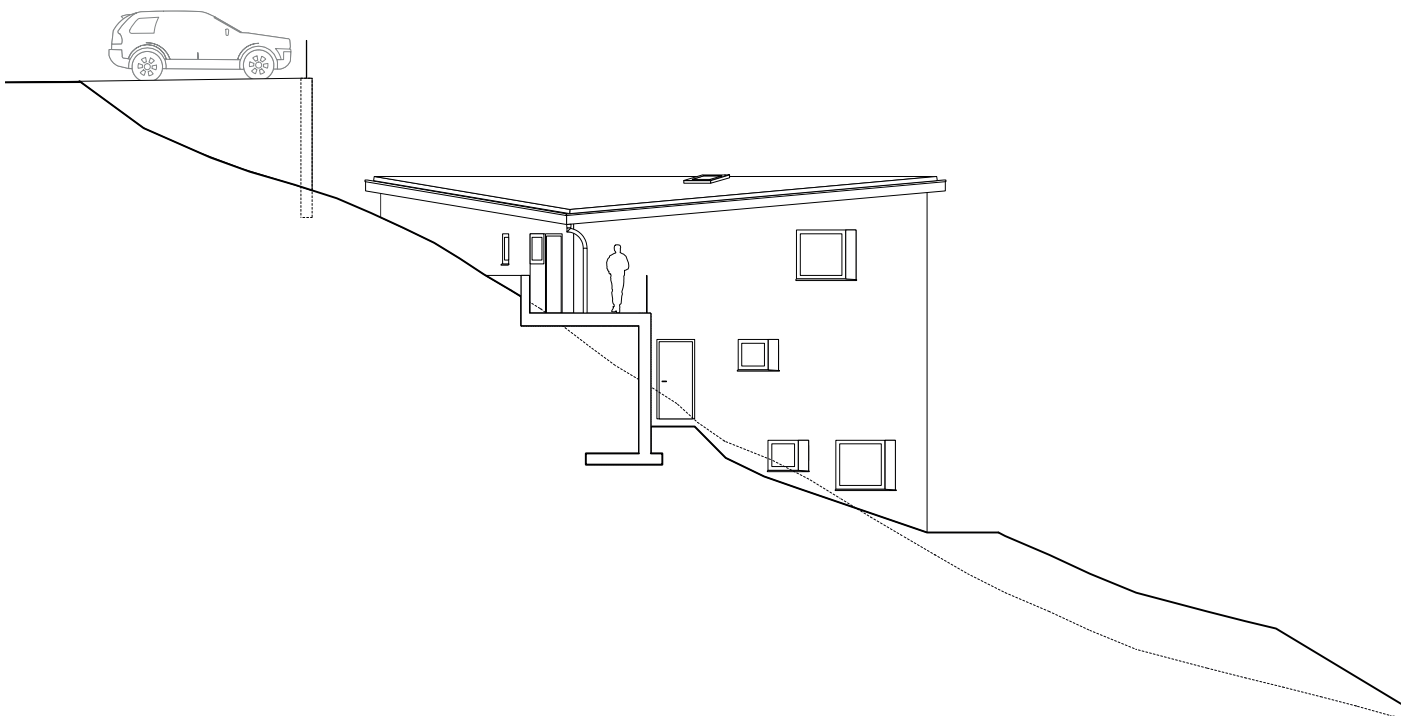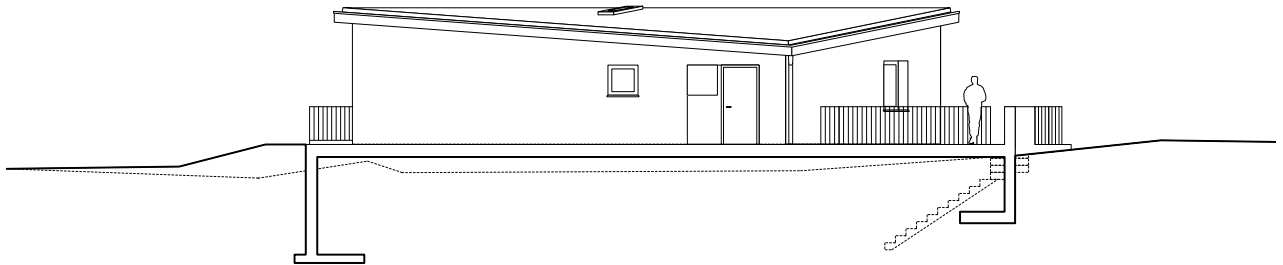

DIAMOND HOUSE
 FAÇADE OUEST
 FAÇADE SUD EST
 1:200

DA DESSIMOZ
 Avenue d'Ouchy
 Lausanne
 T
 W

ARCHITECTES
 19
 10 06
 +41 21 601 15 25
 www.dessimoz.archi