



Élévation nord

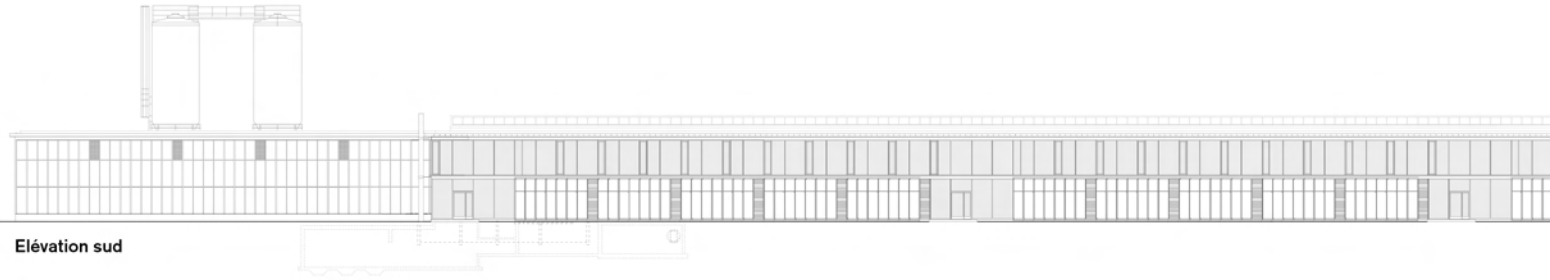

Élévation sud

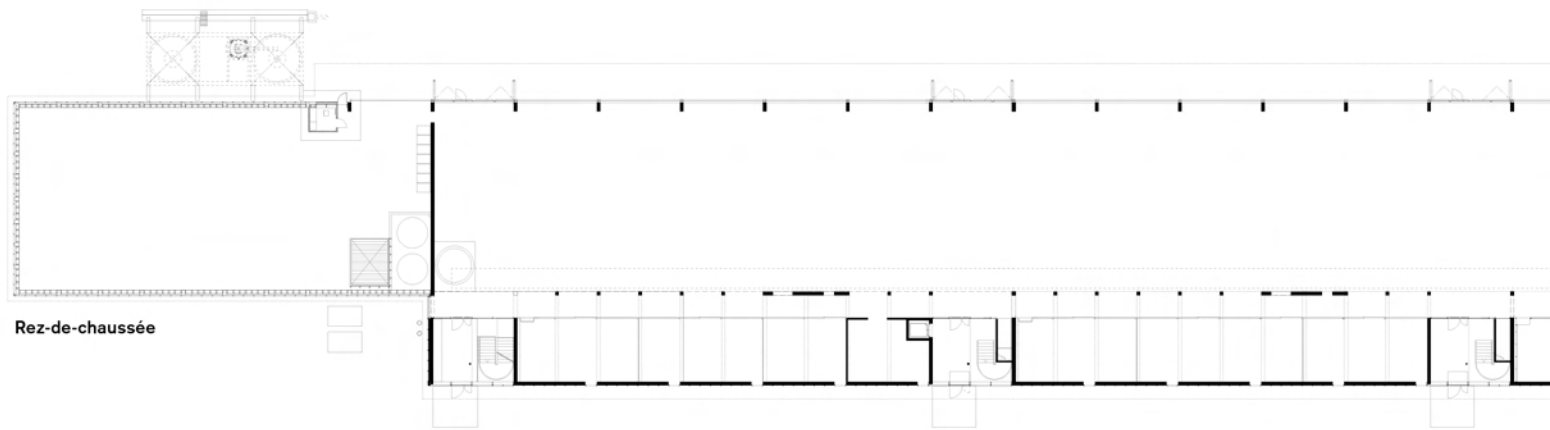

Rez-de-chaussée



Mezzanine