



façade Nord

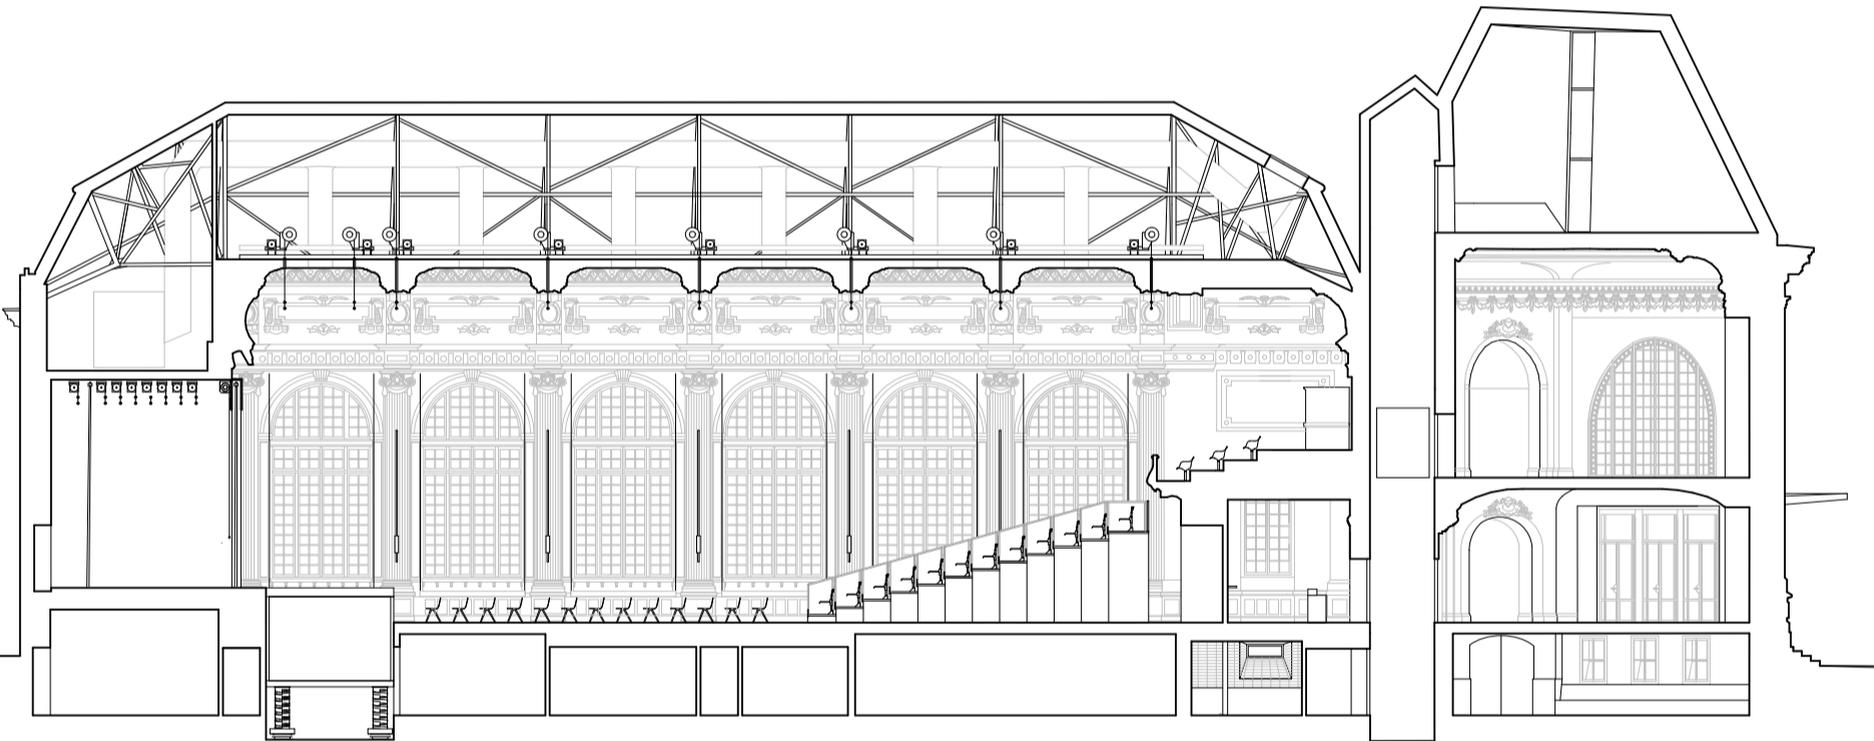

coupe longitudinale

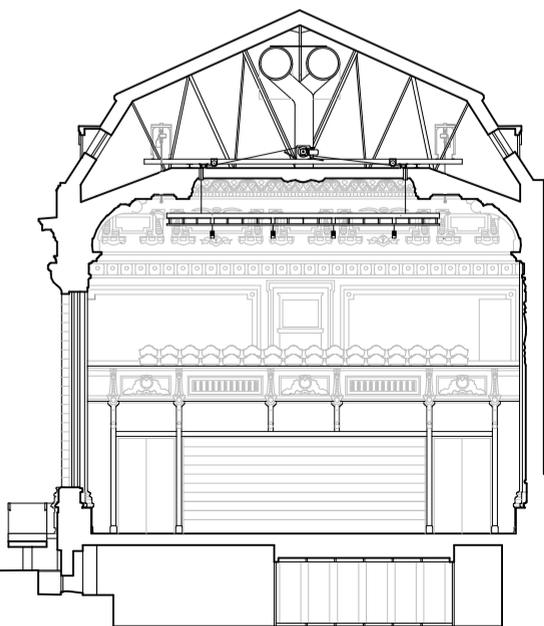

coupe transversale



façade Ouest