COMMUNE DE MEYRIN

PARCELLE N° 11675 (DDP 14785) / FEUILLE N° 24

CONSTRUCTION D'UN BATIMENT INDUSTRIEL - ADMINISTRATIF, PARKING ENTERRE
124 PLACES. PANNEAUX SOLAIRES EN TOITURE

SITE THE HIVE / BATIMENT HIVE 08

Plan des Aménagements Extérieurs

DOSSIER PLANS CONFORMES EXECUTION
ECH: 1:250

INFORMATIONS

Plan N°	HIVE08_ARC_REV_AMEX	Niv. à 0.00	418.70
Date	04.04.22	No. fini étage	
Nom du fichier	1865 HIAG Hive 08	No. brut étage	

Bureau : Rosemont S.A. - Bâtiment Mario Jaun Avenue Gare 10 CH-1001 Lausanne - Tél. +41 58 580 0400 Fax +41 21 312 45 00 - E-mail : info@rosemont.ch - URL : www.rosemont.ch - Fichier : Hive 08 - Aménagements Extérieurs

MAITRE DE L'OUVRAGE

HIAG IMMOBILIEN SCHWEIZ AG
Chemin de Maillefer 10
CH-1201 Genève
Tél. +41 22 304 10 30
Fax +41 22 304 10 31
www.hiag.com

HIAG

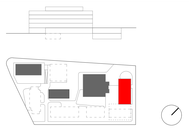

- Toutes les cotes sont indiquées toutes.
- Les informations figurant sur ce plan doivent être contrôlées par les mandataires concernés.
- Toute erreur est à signaler à la Direction des Travaux et à la Direction Architecturale (DT + DA).
- Les mandataires doivent soumettre leurs plans à la DA pour approbation avant exécution ou commande.

LEGENDE

Compositions de mur

Béton armé | B.A. Préfabriqué | Maçonnerie | Placo | Isolation

ARCHITECTE

CCHE Lausanne SA
Rue du Grand-Pré 2b / CP 320
CH-1001 Lausanne 26
Tél. +41 21 321 44 66
Fax +41 21 321 44 69
lausanne@cche.ch
www.cche.ch

PROPRIETAIRE

FONDATION POUR LES TERRAINS INDUSTRIELS (FTI)
Rue de Lausanne 37 / C.P. 1115
CH-1211 Genève 26
Tél. +41 22 342 21 60
Fax. +41 22 342 05 25

INGENIEURS - MANDATAIRES

CIVIL

Thomas Jundt Ingénieurs Civils SA
Chemin de Maillefer 10
CH-1227 Carouge
Tél. +41 22 309 06 10
Fax. +41
j.dias@tjcivil.ch

CHAUFFAGE

JDR Energies SA
Chemin des Morais 2
CH-1232 Confignon
Tél. +41 22 757 54 36
Fax. +41
s.cantalos@jdrenergies.ch

VENTILATION

JDR Energies SA
Chemin des Morais 2
CH-1232 Confignon
Tél. +41 22 757 54 36
Fax. +41
t.simoes@jdrenergies.ch

SANITAIRE

JDR Energies SA
Chemin des Morais 2
CH-1232 Confignon
Tél. +41 22 757 54 36
Fax. +41
t.simoes@jdrenergies.ch

ELECTRICITE
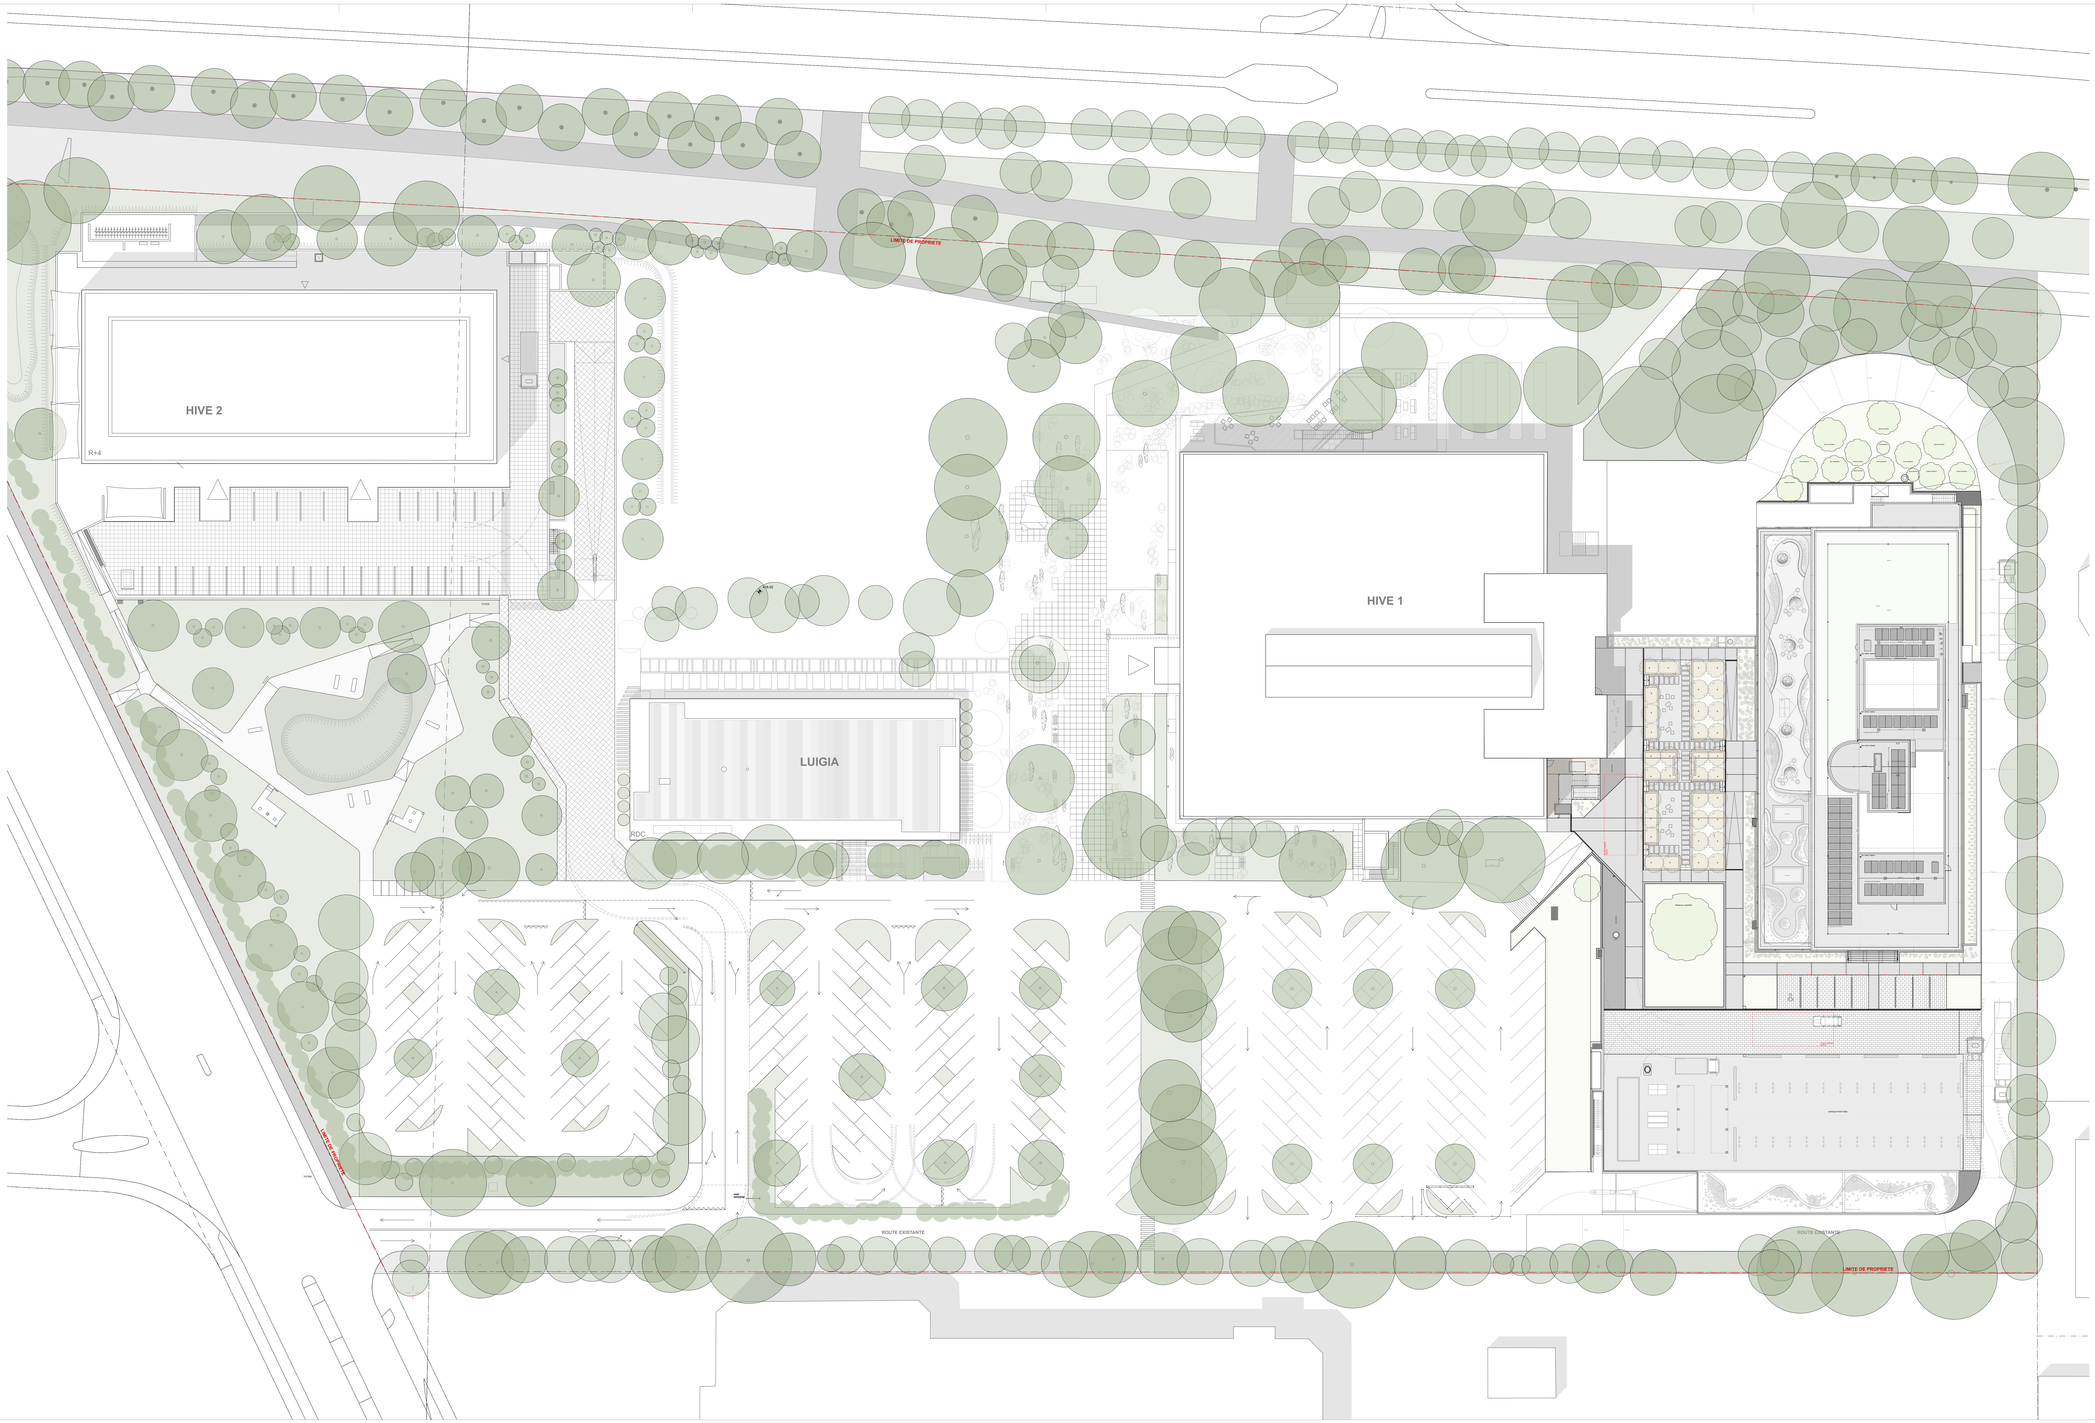
Zenett Ingénieurs-Conseils
Chemin des Prélaux 10
CH-1213 Petit-Lancy
Tél. +41 22 879 26 50
Fax. +41
hive08@zen-e.ch