


0 2m

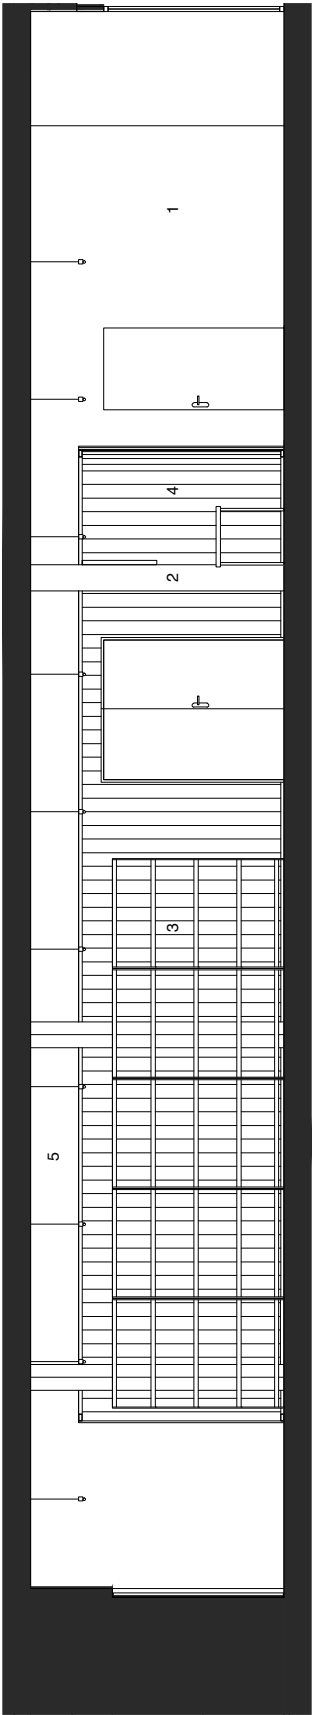

Coupe AA

- 1 Hall existant
- 2 Colonnes et piliers existants
- 3 Nouveau local stockage
- 4 Bureau logistique
- 5 Nouvelle canopée lumineuse