



Coupe transversale_Bâtiment D


0 1 5 10 20
| | | | |
| | | | |

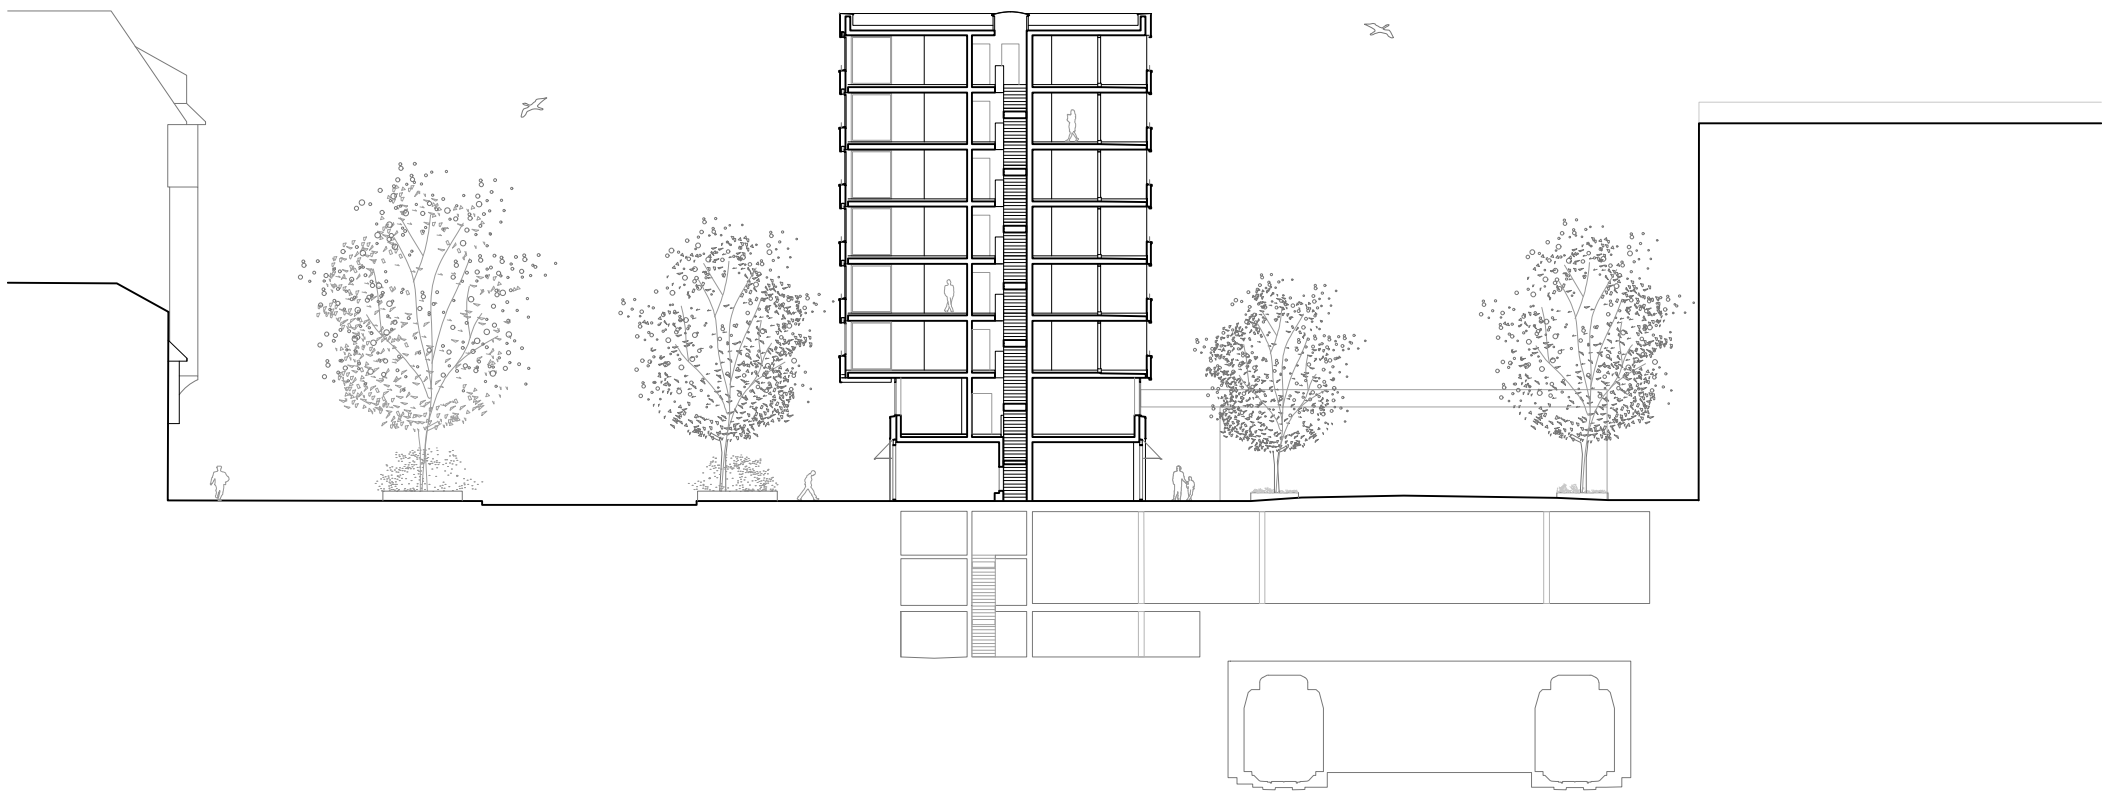

Coupe transversale_Bâtiment E

0 1 5 10 20
1 1 1 1 1

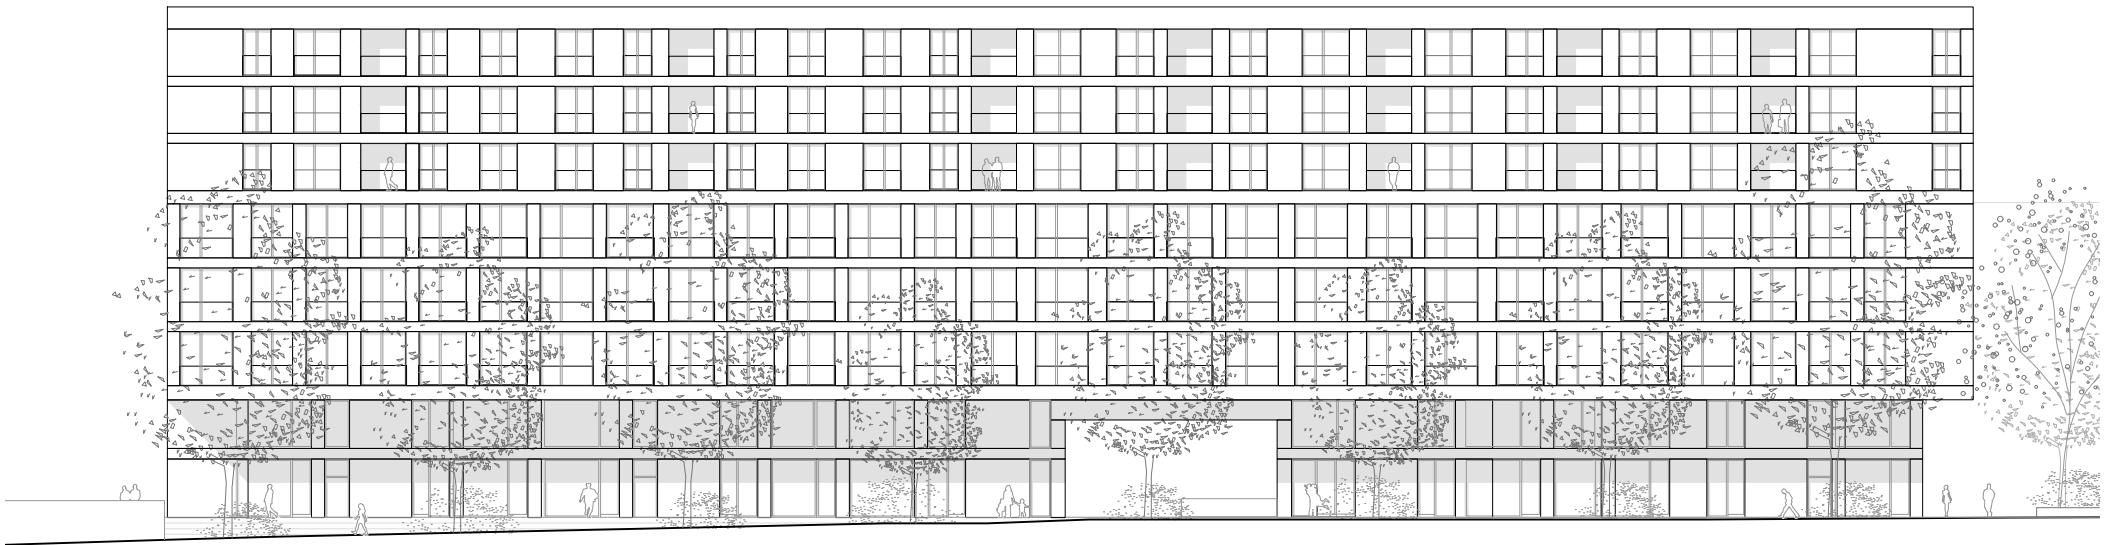


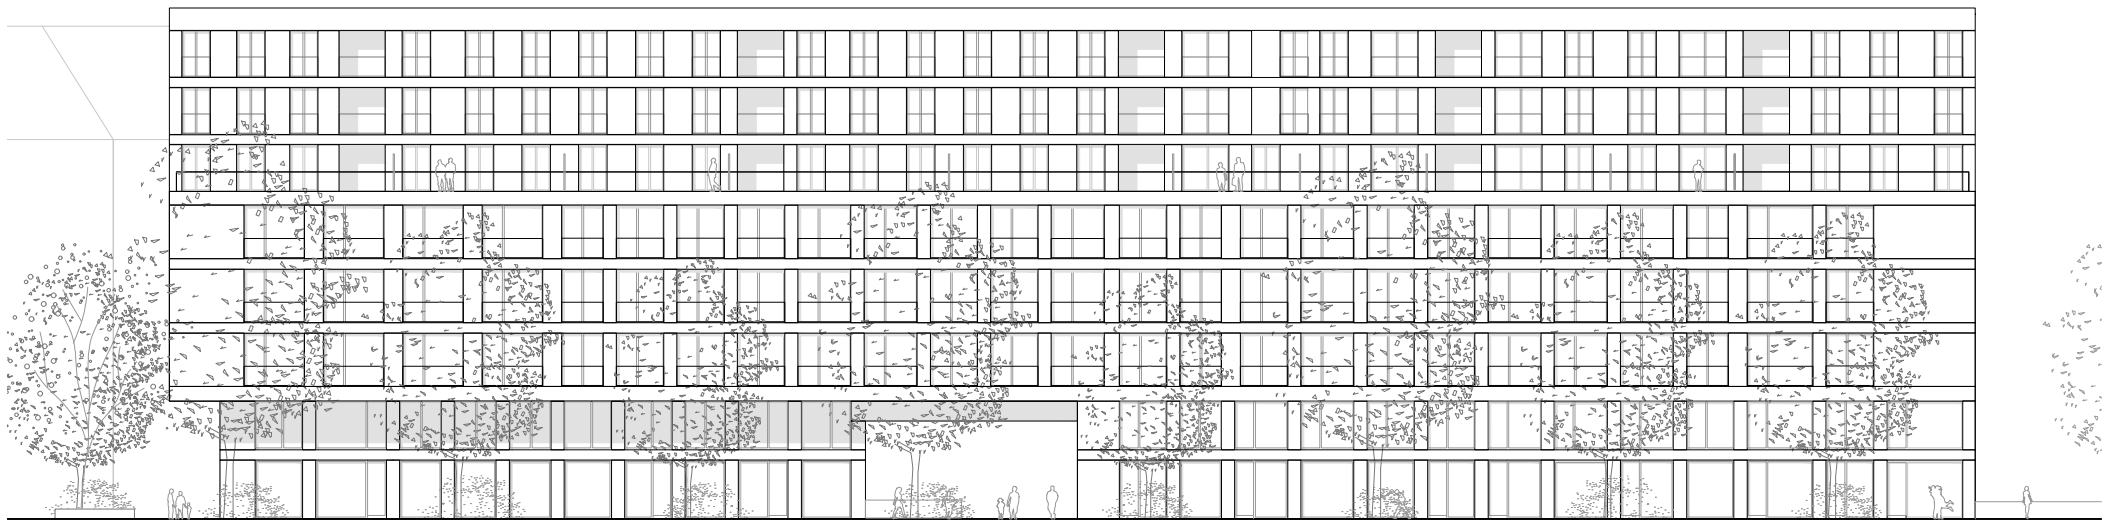



Elévation Nord_Bâtiment D

0	1	5	10	20

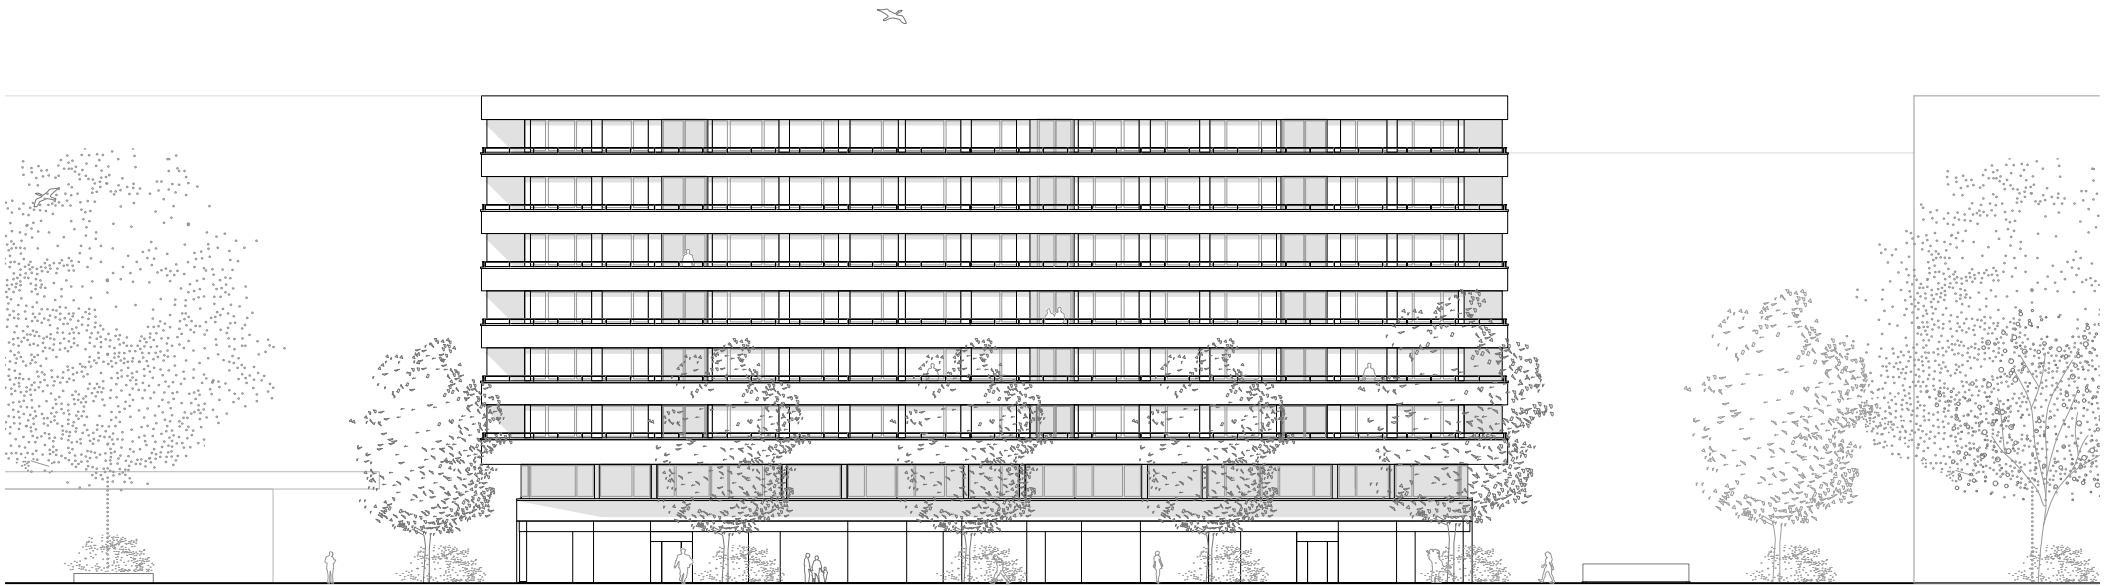

Elévation Sud-Est_Bâtiment E



Elévation Nord_Bâtiment E