




Coupes

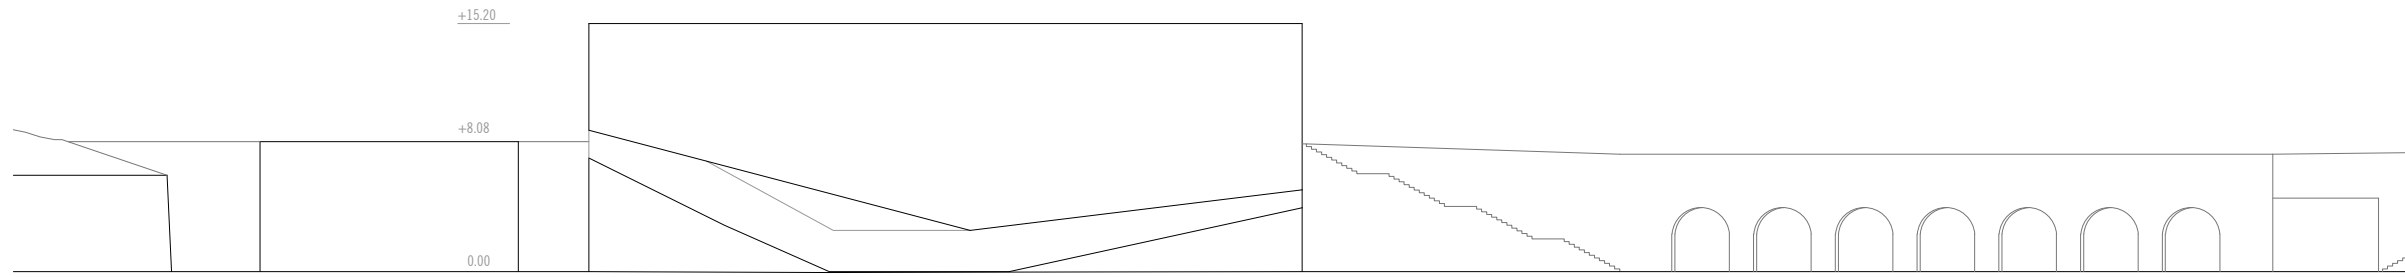


élévation sud

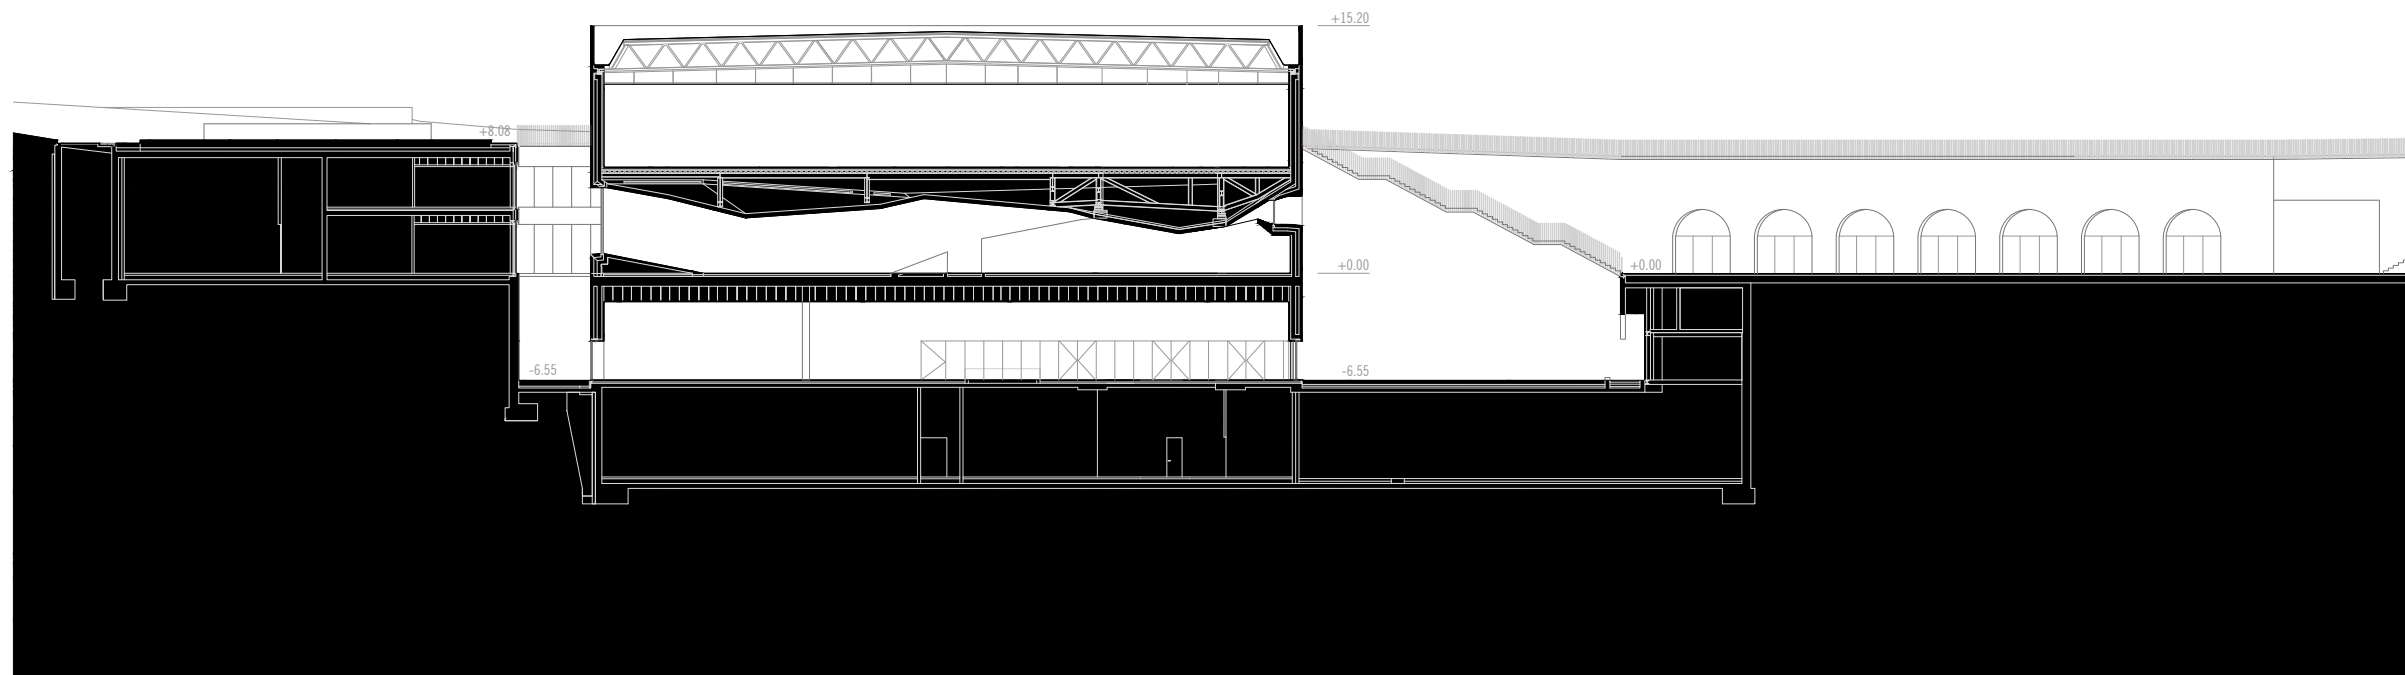

coupe A

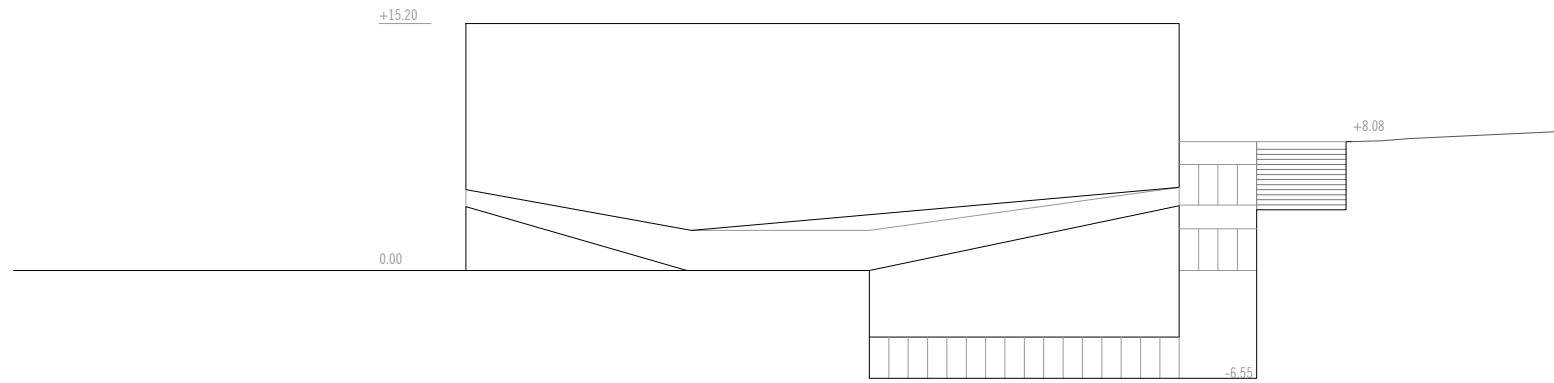

élévation est

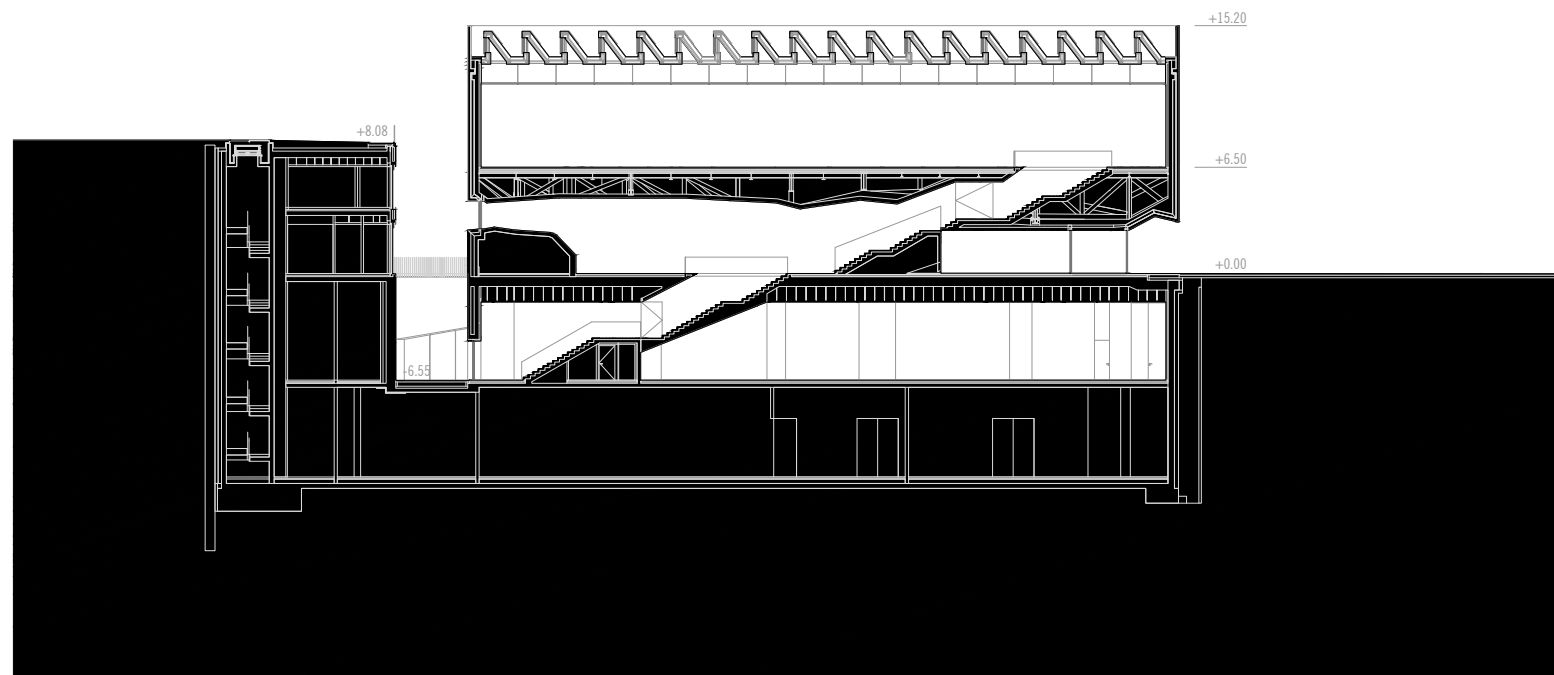

coupe B