élévation sud

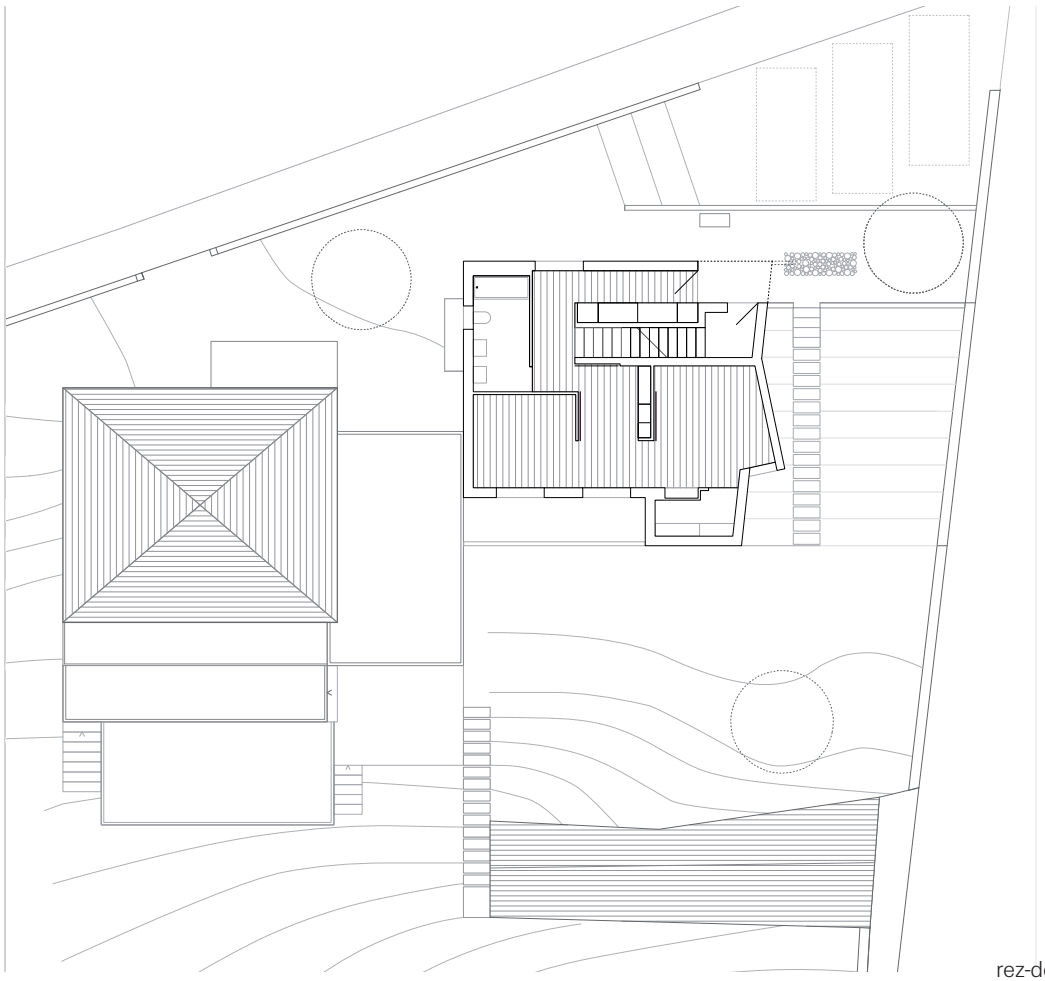

rez-de-chaussée

ar.id Rapin Saiz Architectes
Projet Lutry VD

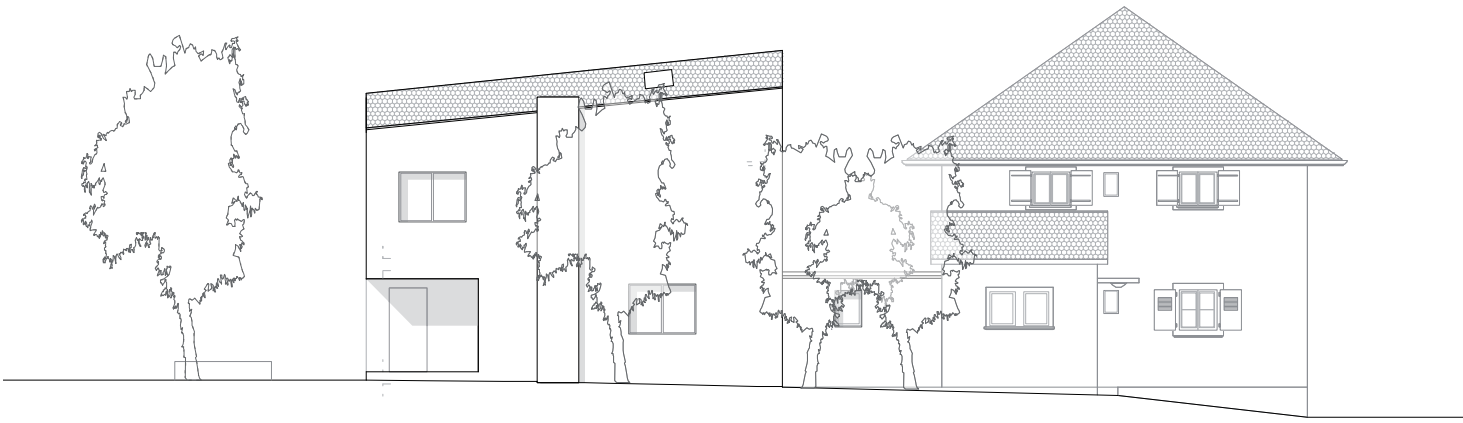

élévation nord

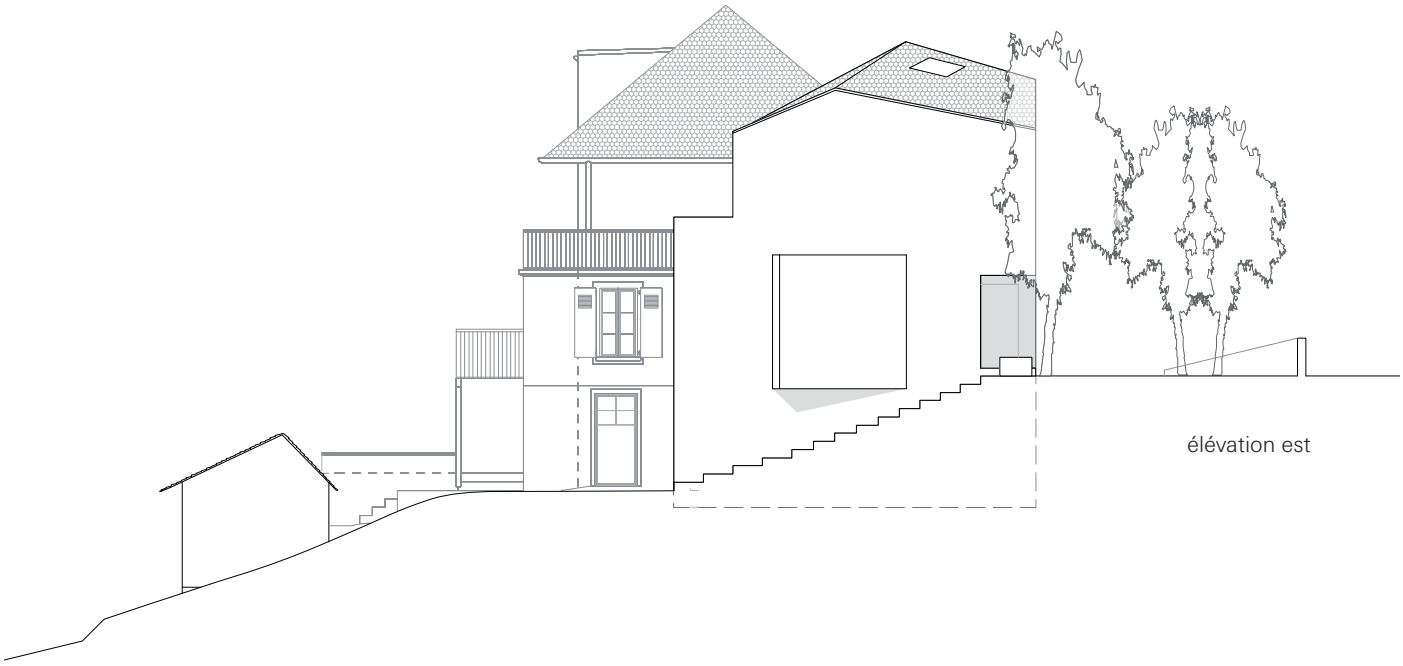

élévation est

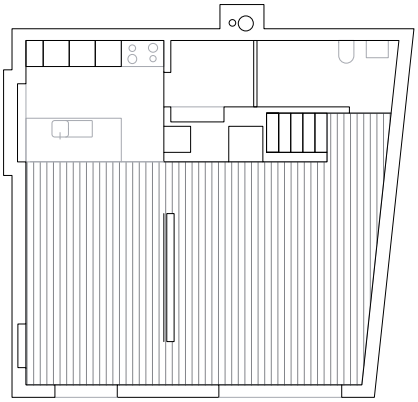

rez inférieur

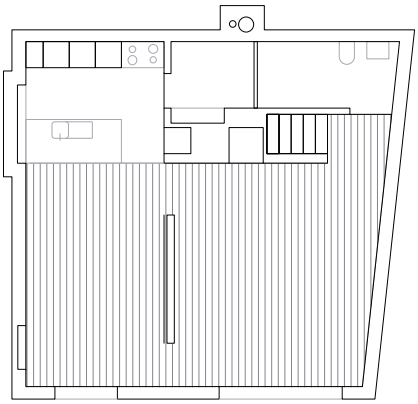

étage

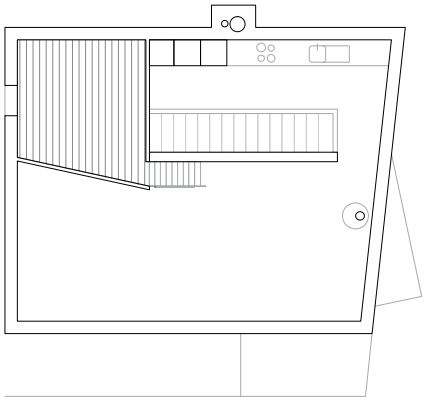

mezzanine