





COUPE LONGITUDINALE CRÈCHE 1:200

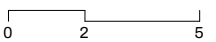


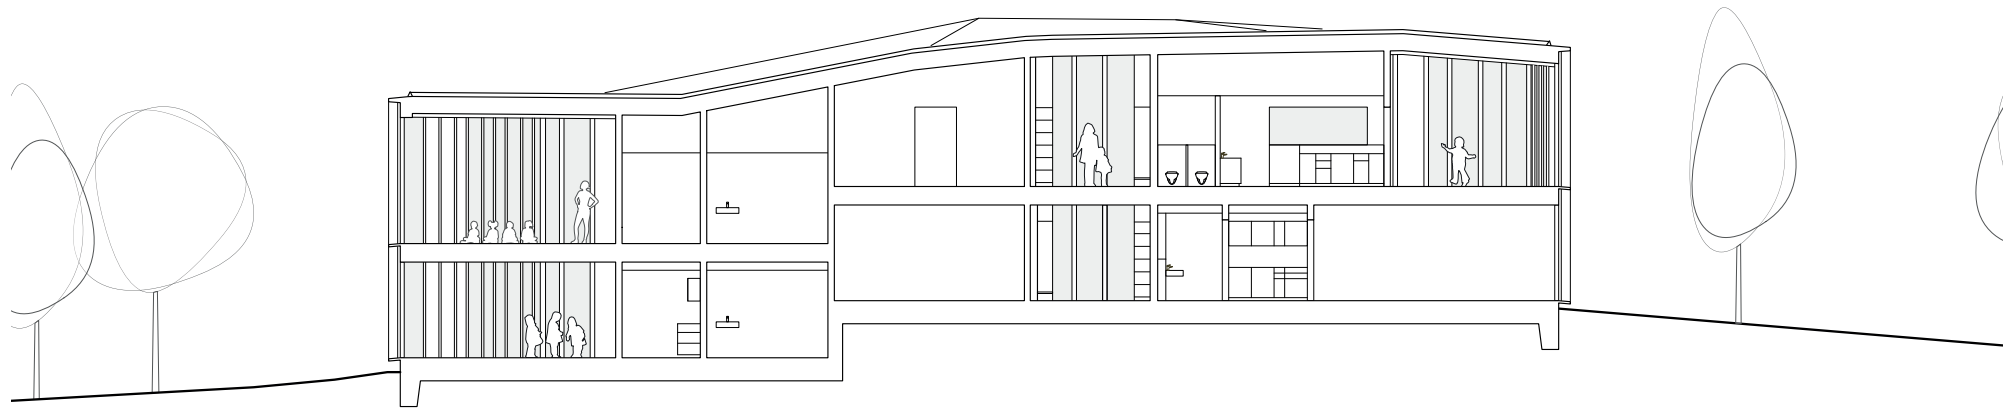


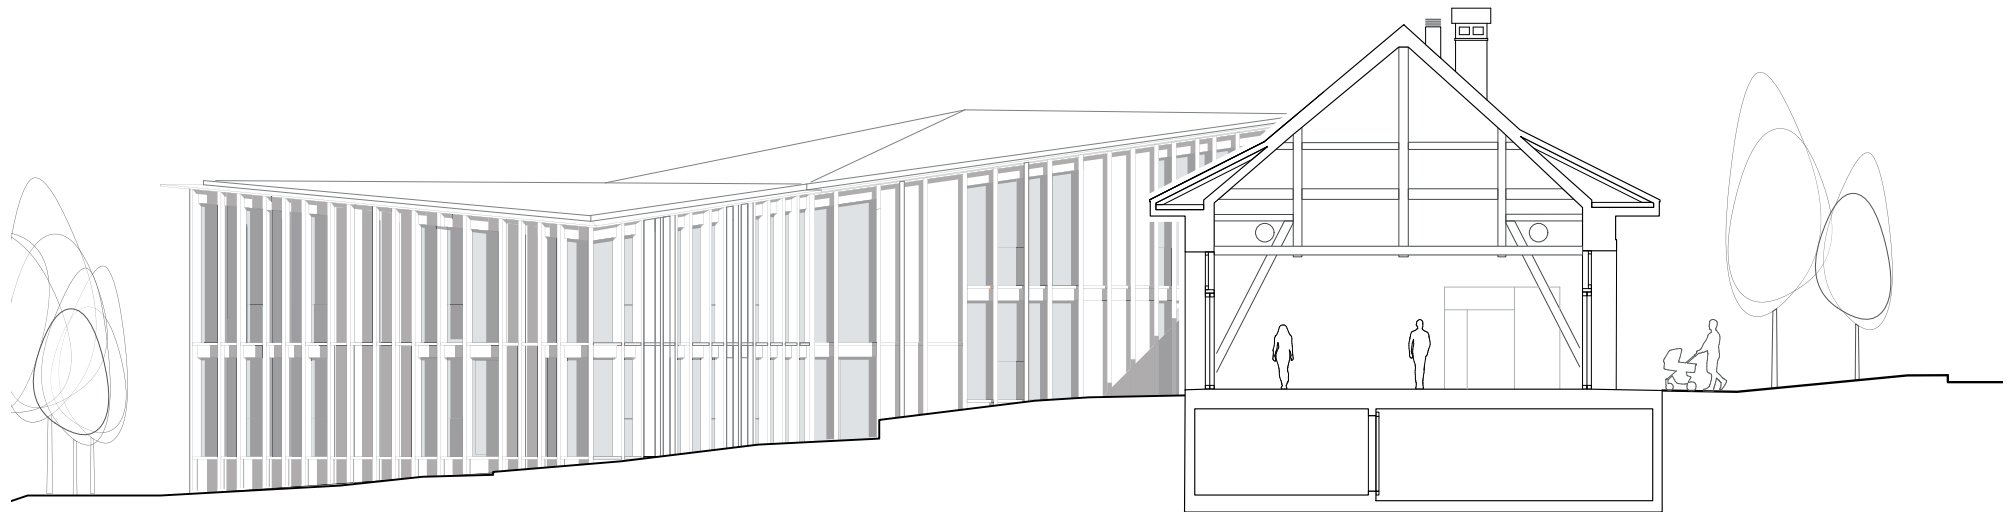

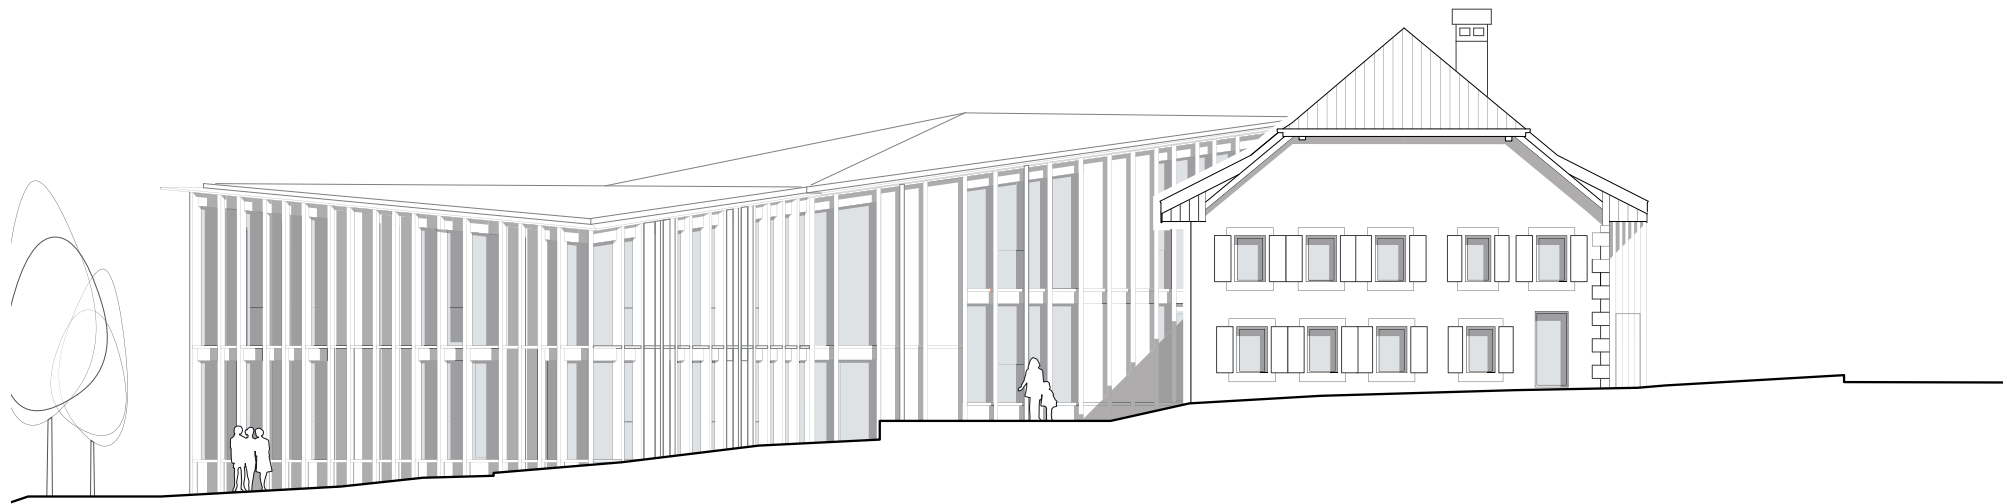



ÉLEVATION SUD 1:200

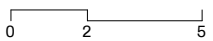


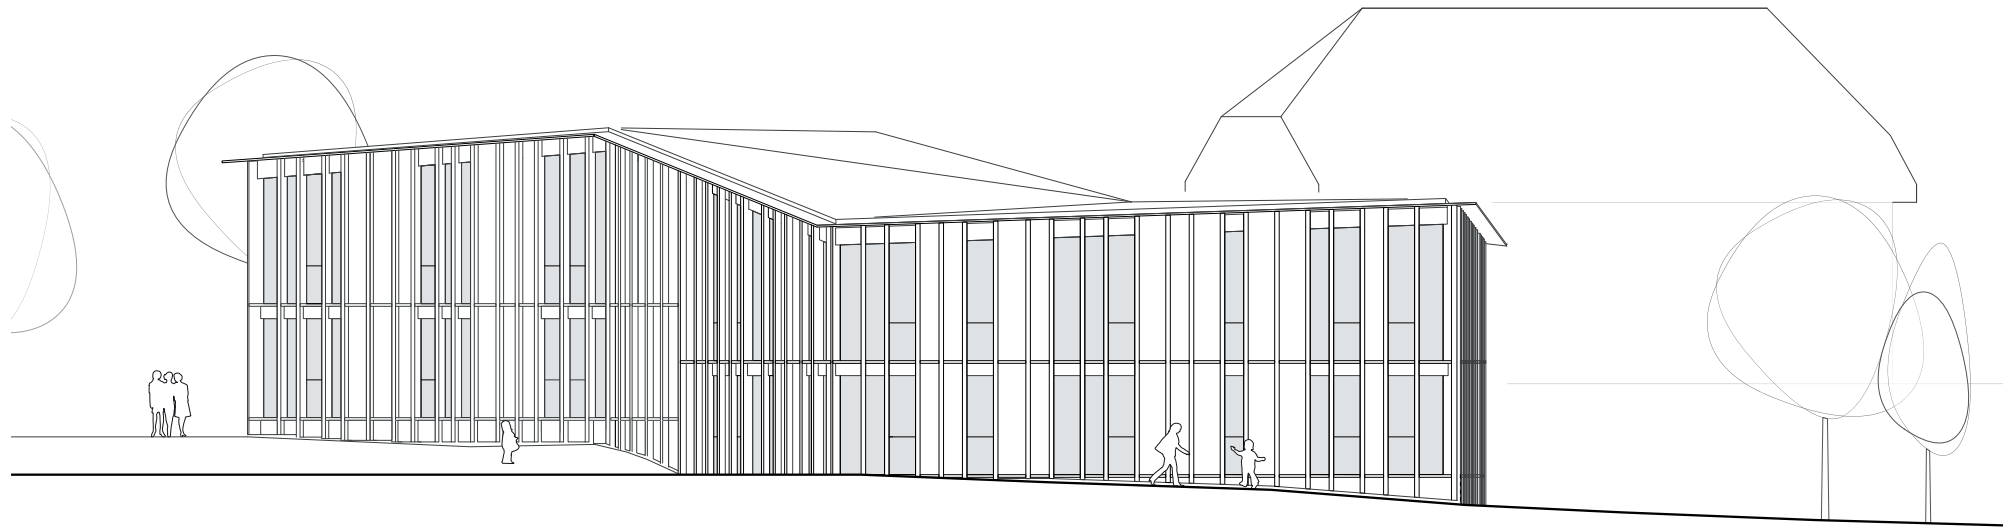

ÉLEVATION OUEST 1:200

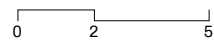

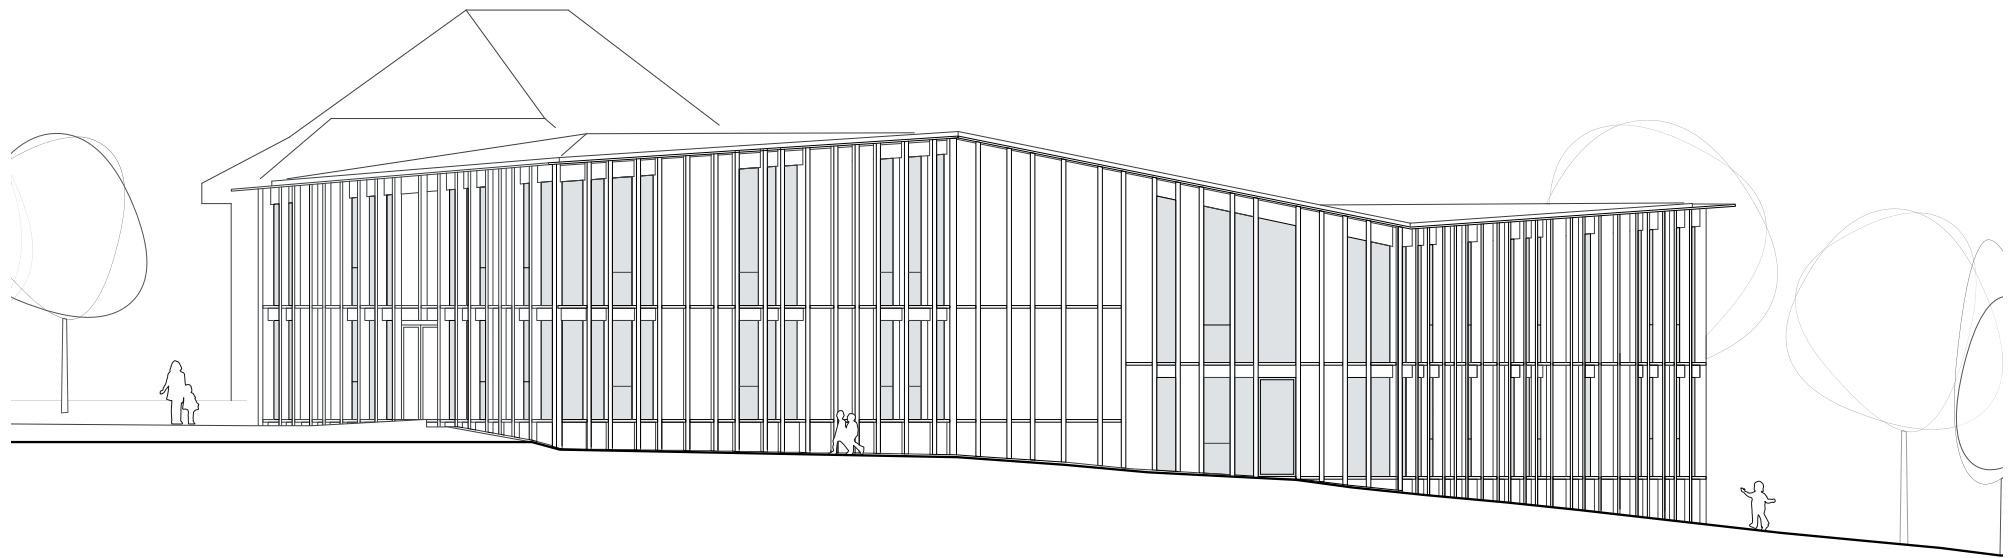

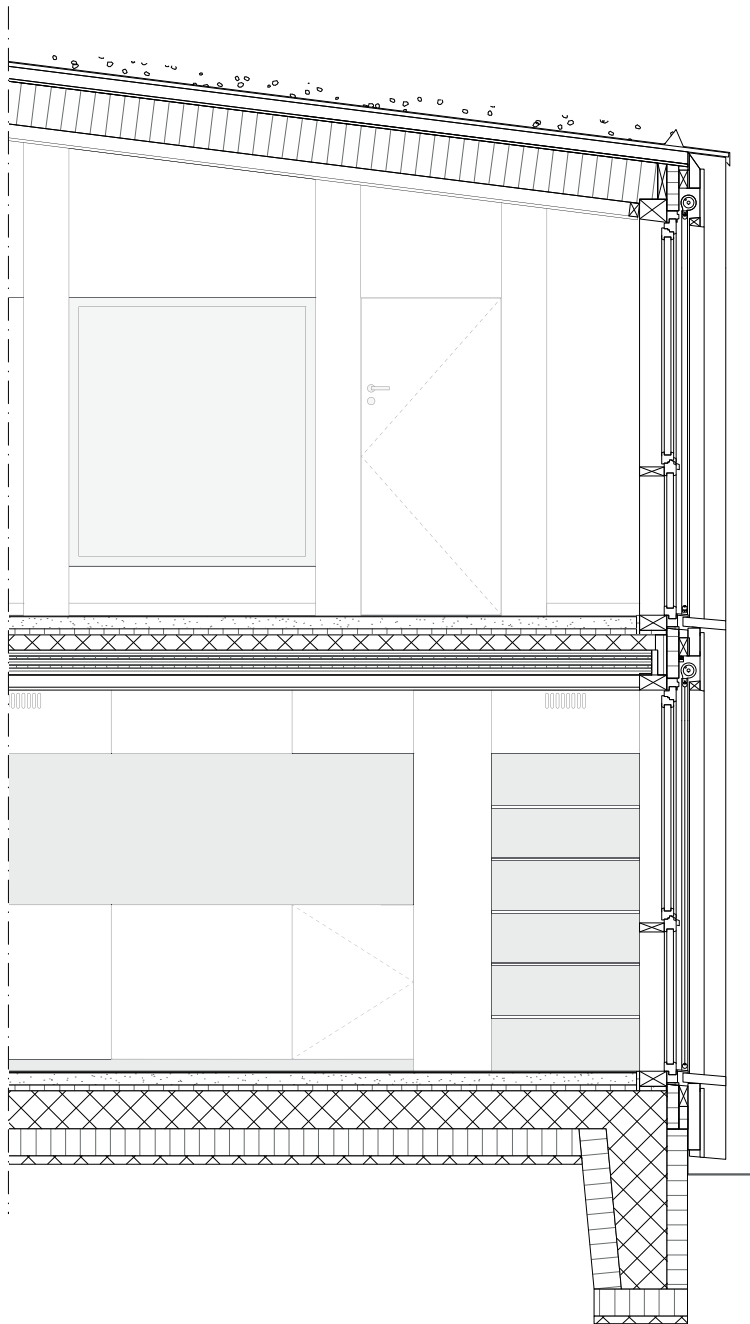**COMPOSITION TOITURE**

Substrat 80-100 mm  
 Drainage 20 mm  
 Etanchéité  
 Panneau 3 plis 27 mm  
 Contre lattage 60 x 80 mm  
 Pare-pluie  
 Pavatex 35 mm  
 Chevrons 100 x 280 mm  
 Isolation entre les chevrons en fibre de bois  
 Panneau OSB 15 mm  
 Lattage technique 60 x 80 mm  
 Panneau 3 plis épicéa 19 mm

**COMPOSITION PLANCHER**

Revêtement en granulés de caoutchouc 10 mm  
 Chape ciment 80 mm  
 Isolation phonique 2 x 20 mm  
 Dalle mixte bois-béton 160 - 100 mm  
 Lattage technique 60 x 80 mm  
 Panneau 3 plis épicéa 19 mm

**COMPOSITION FAÇADE OPAQUE**

Poteau de façade en mélèze 120 x 240 mm  
 Parement vertical en mélèze 27 mm  
 Lattage ventilation 80 mm  
 Pare-vent noir  
 Isolation panneau fibre de bois 140 mm  
 Pare-vapeur  
 Isolation panneau fibre de bois 100 mm  
 Lattage technique 60 mm  
 Panneau trois plis épicéa 19 mm  
 Poteau intérieur en épicéa 120 x 180 mm

**COMPOSITION FAÇADE VITRÉE**

Poteau de façade en mélèze 120 x 240 mm  
 Jeu de pose / dépose 11 mm  
 Coulisseau de stores 40 mm  
 Capot bois mélèze 30 mm  
 Système vitrage Raico Therm 69 mm  
 Vitrage triple feuilleté ép. 46 mm  
 Poteau intérieur en épicéa 120 x 180 mm

