
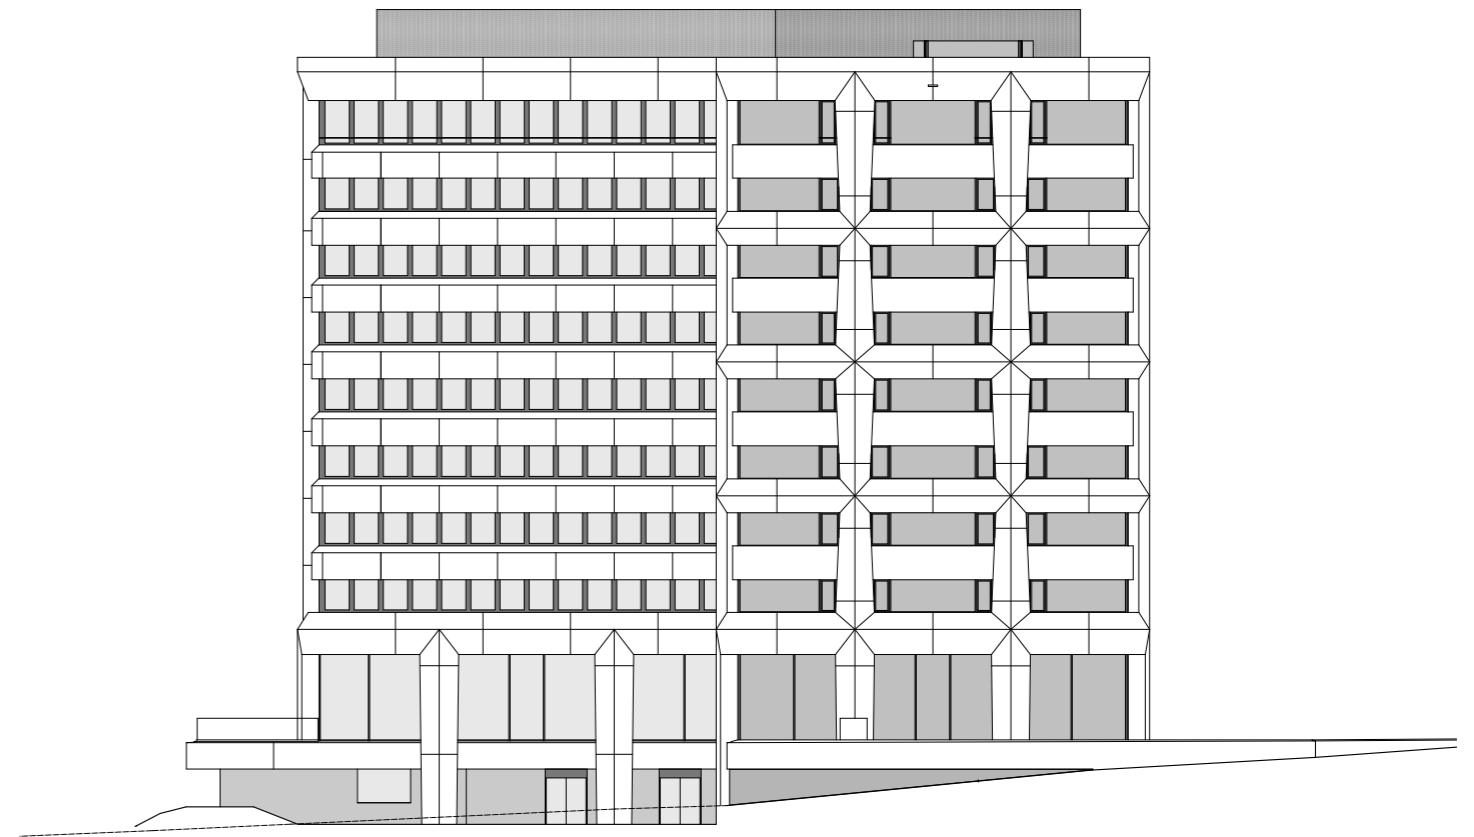


Coupe transversale

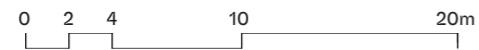

Élévation façade nord