




rez-de-chaussée

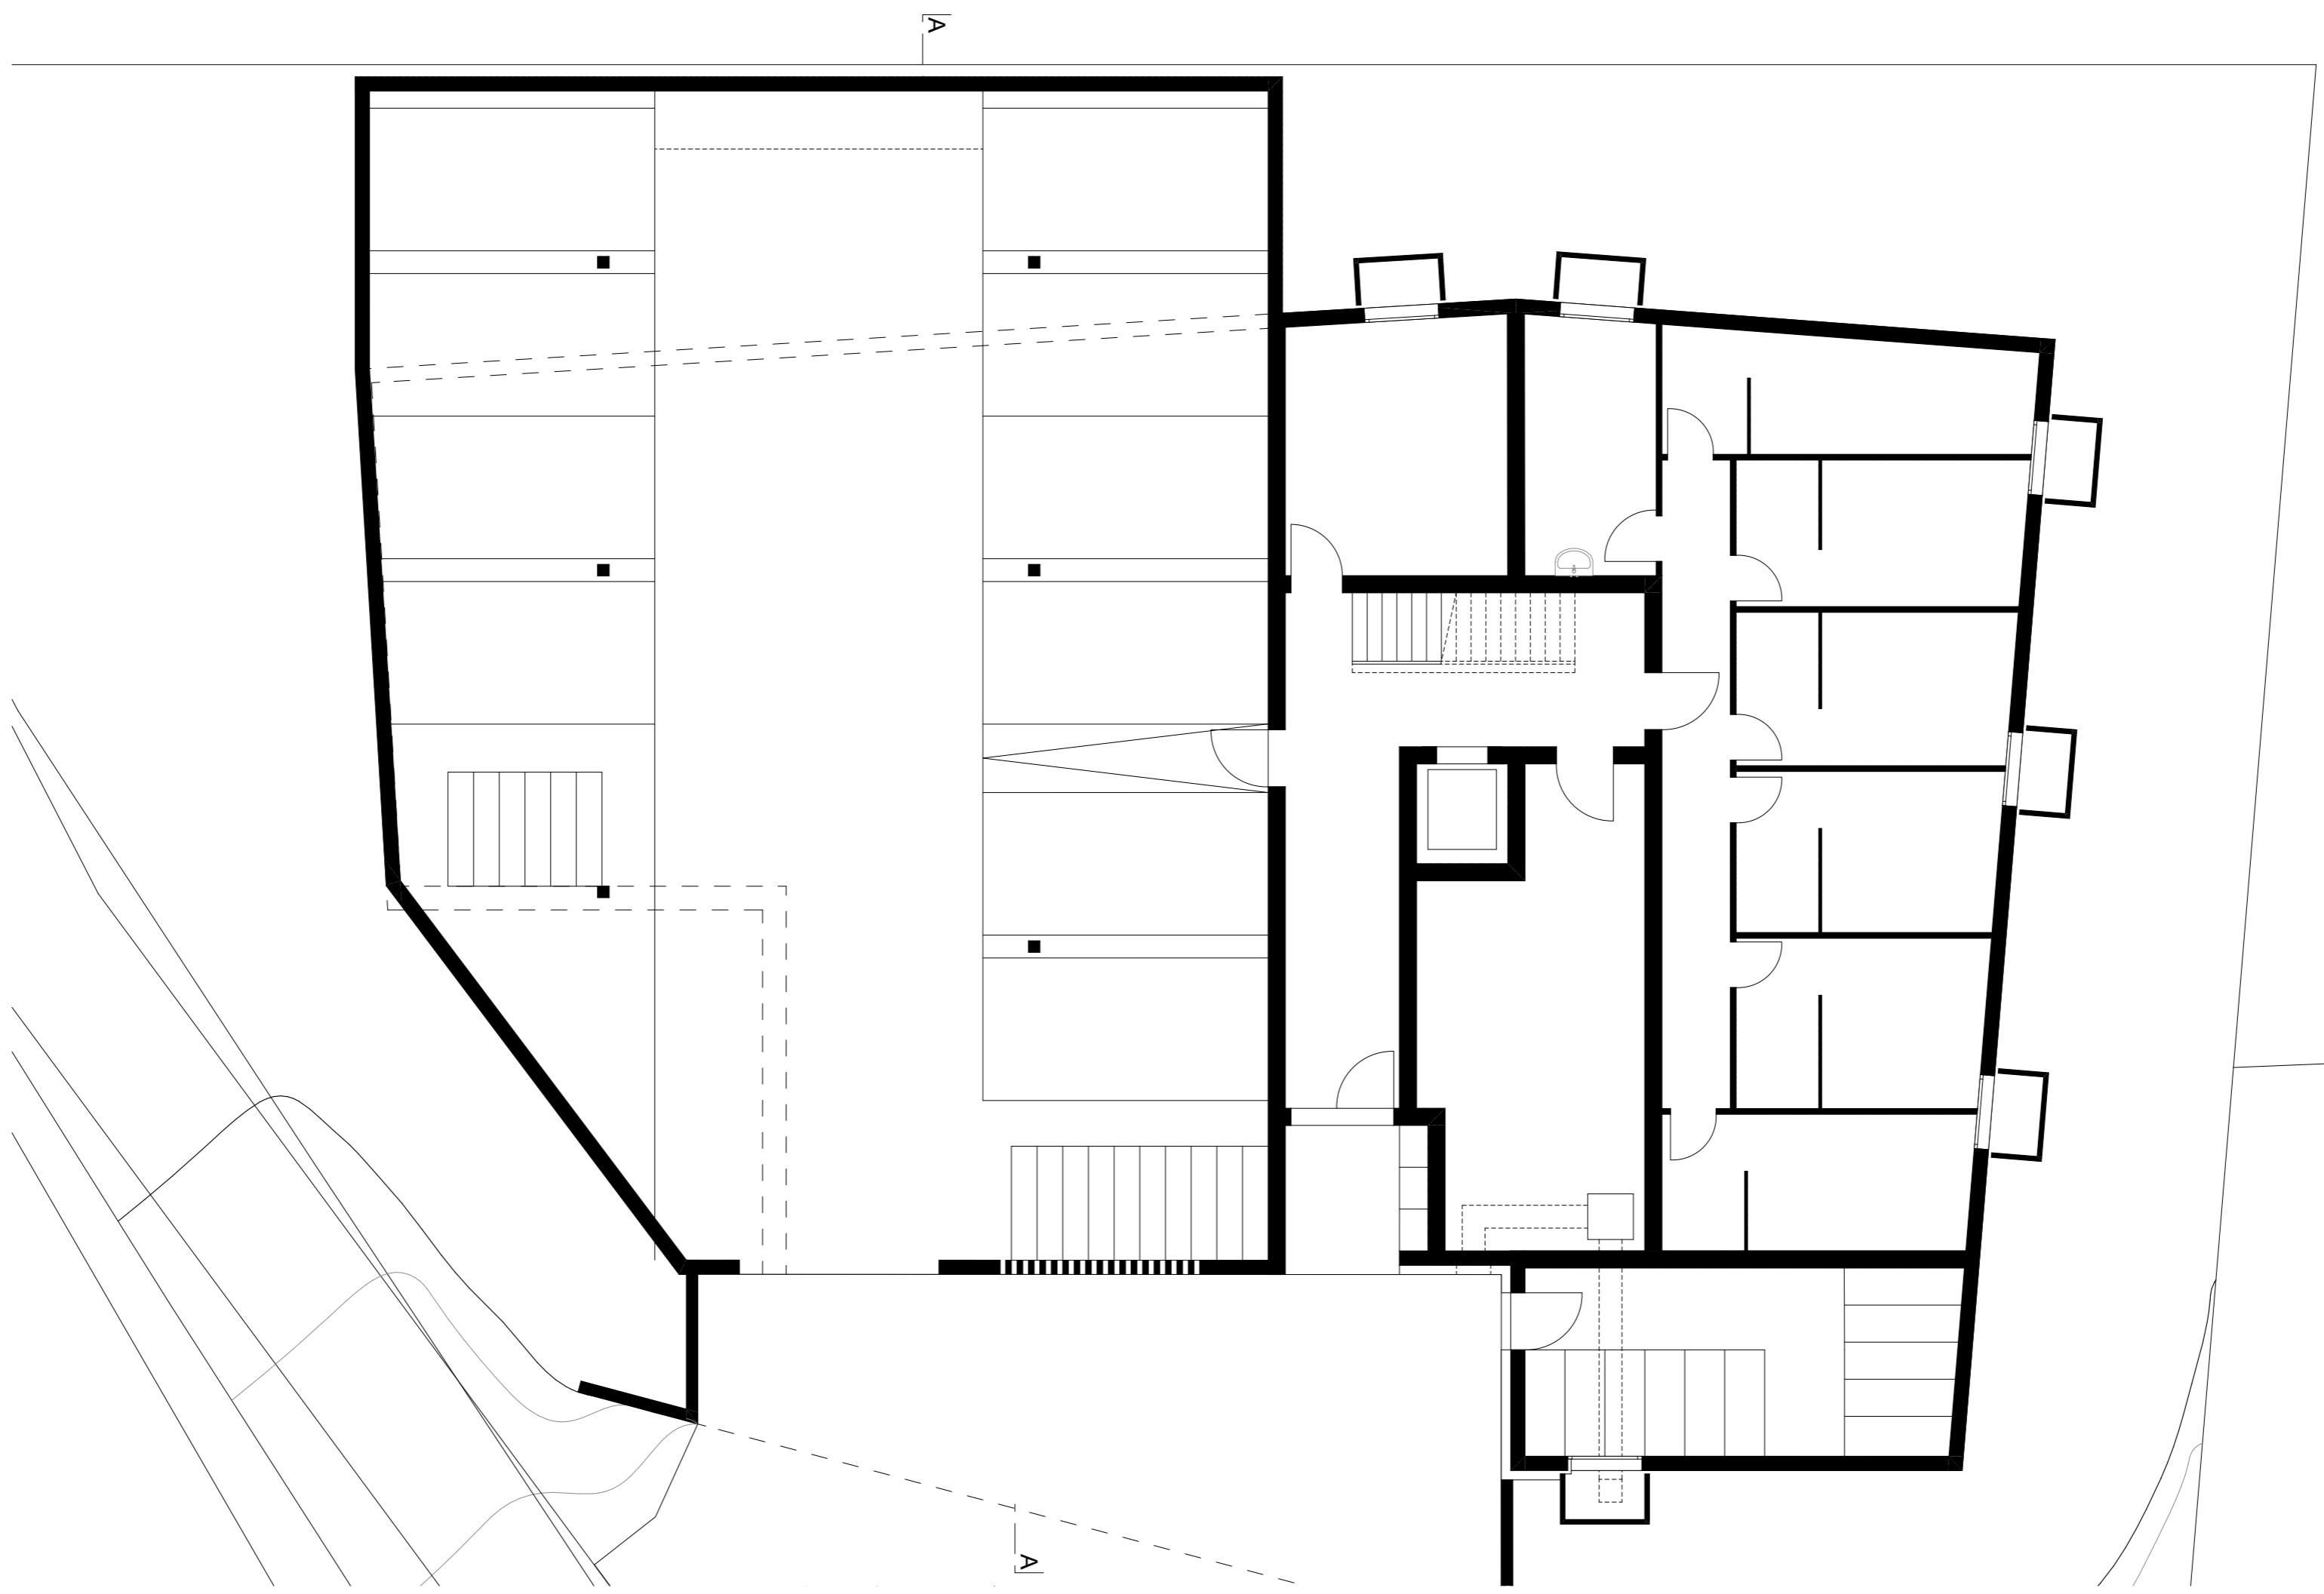

1er étage

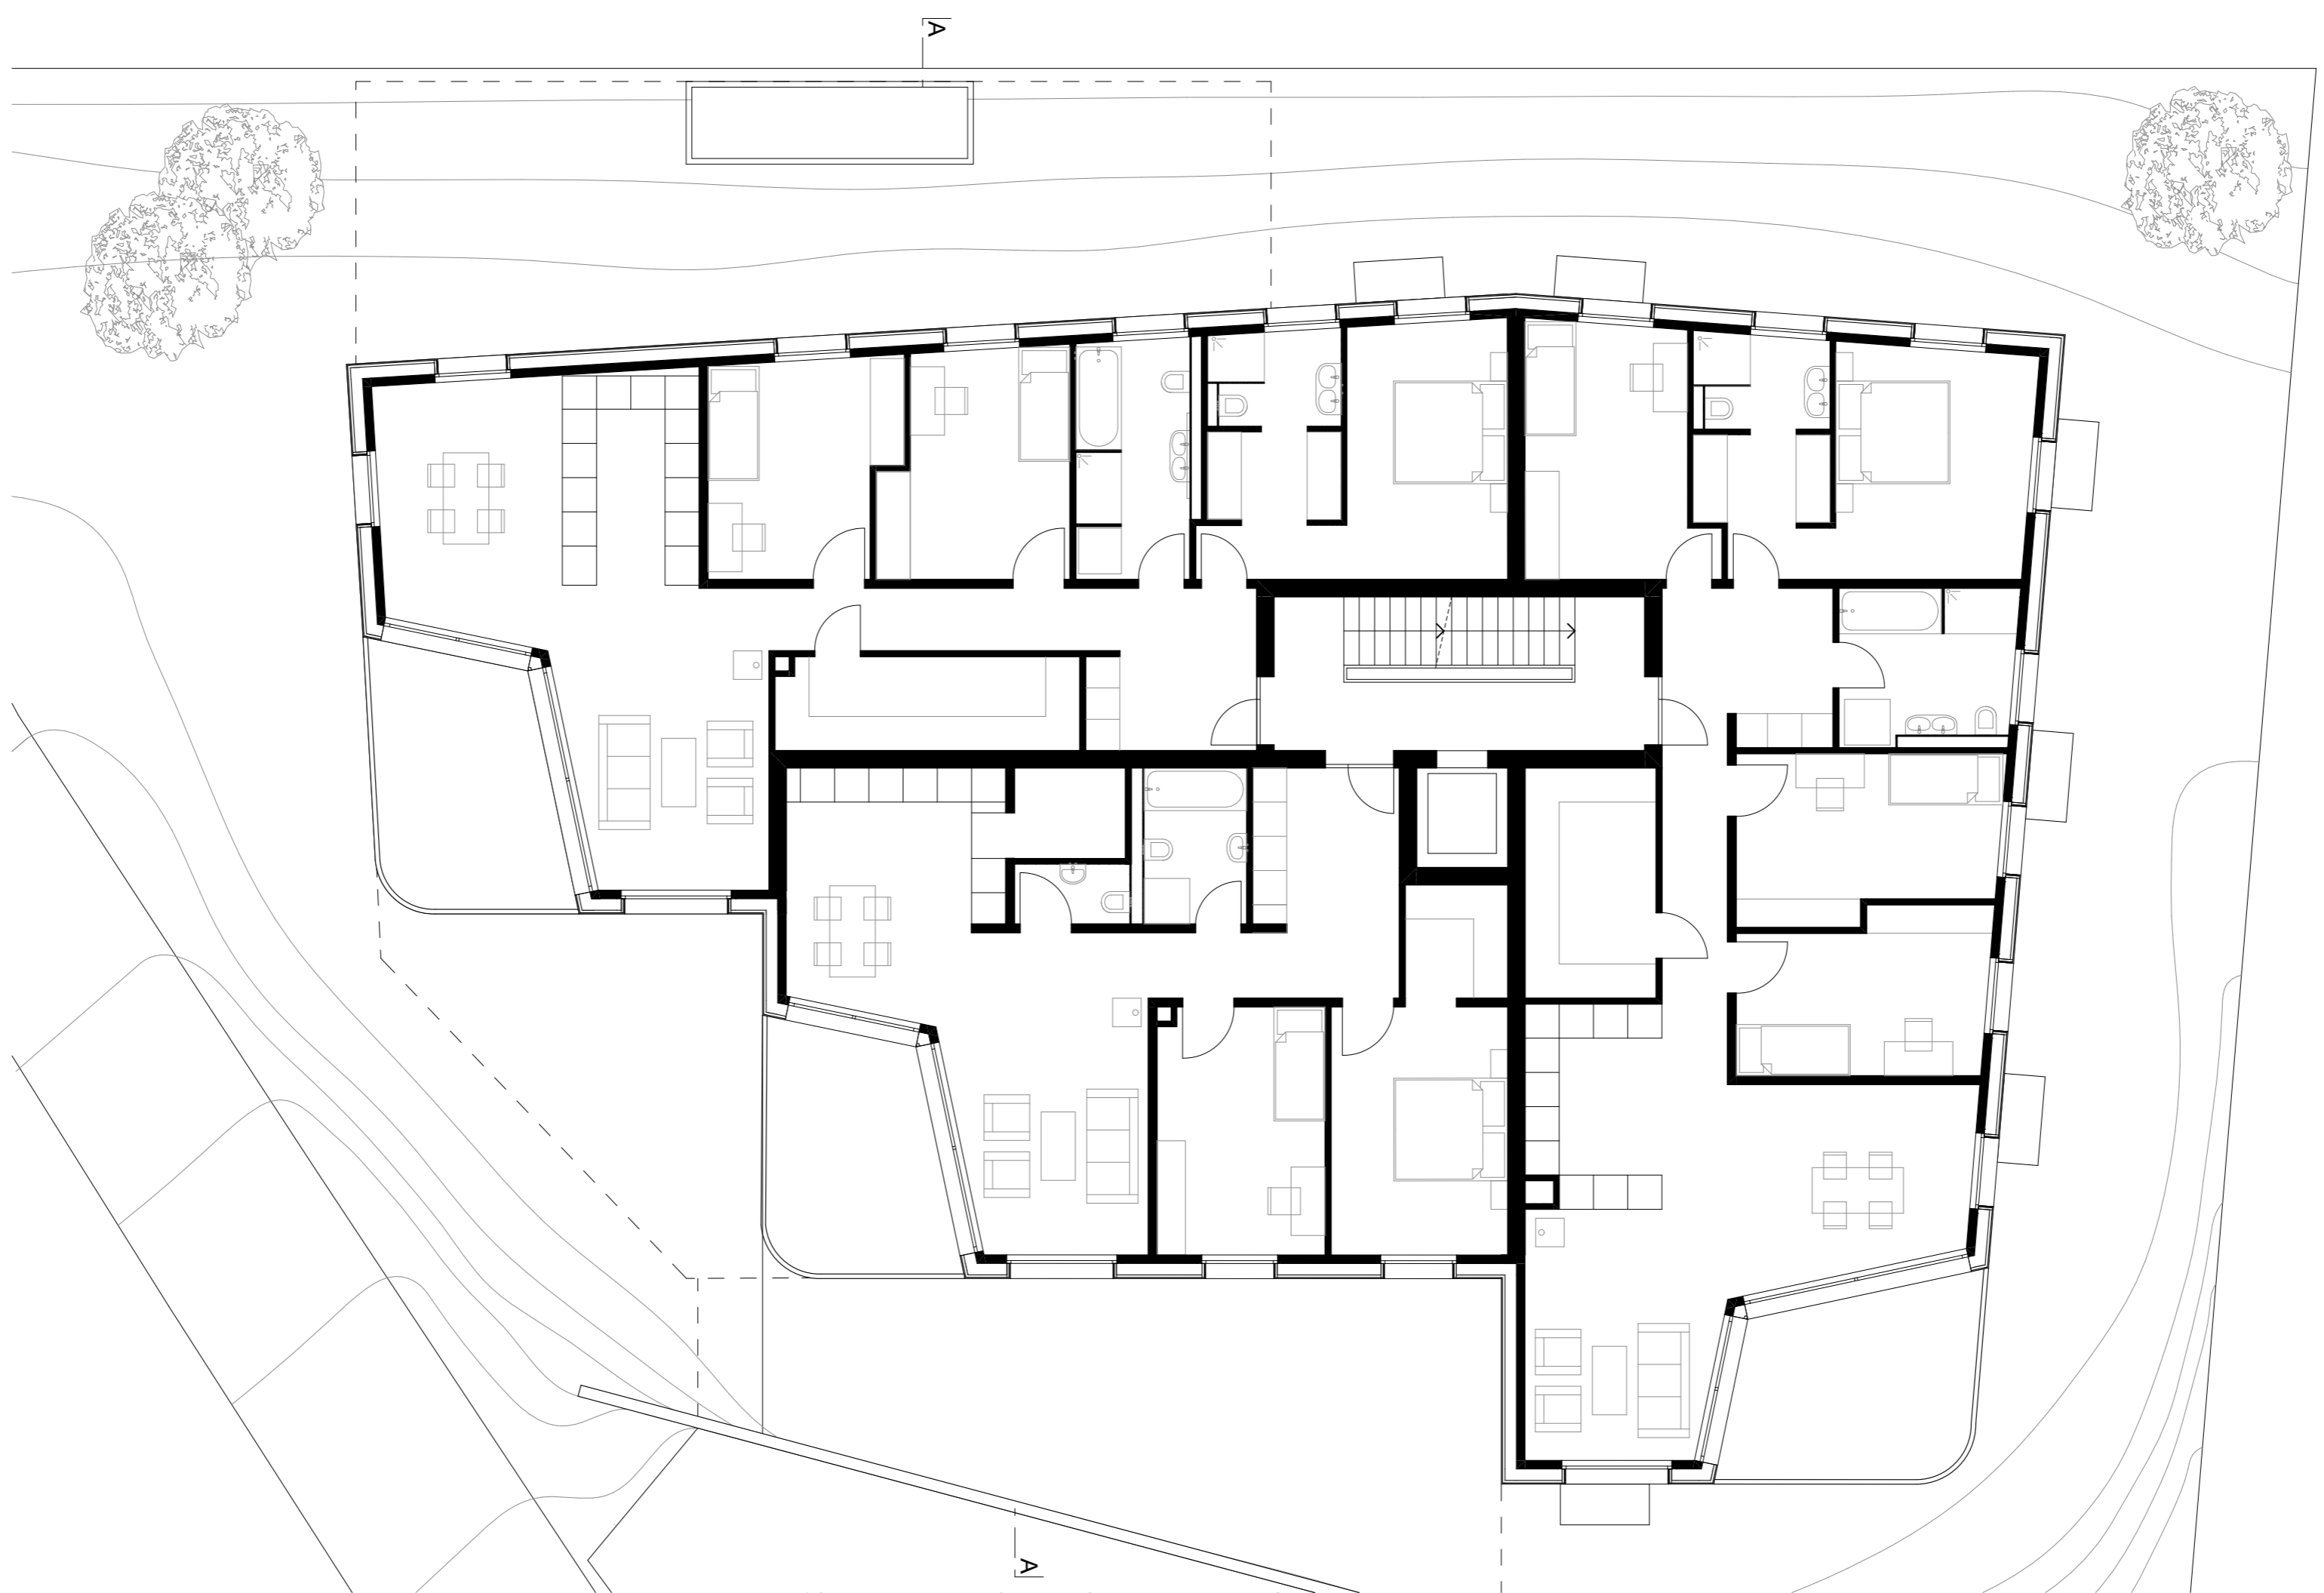

2eme étage

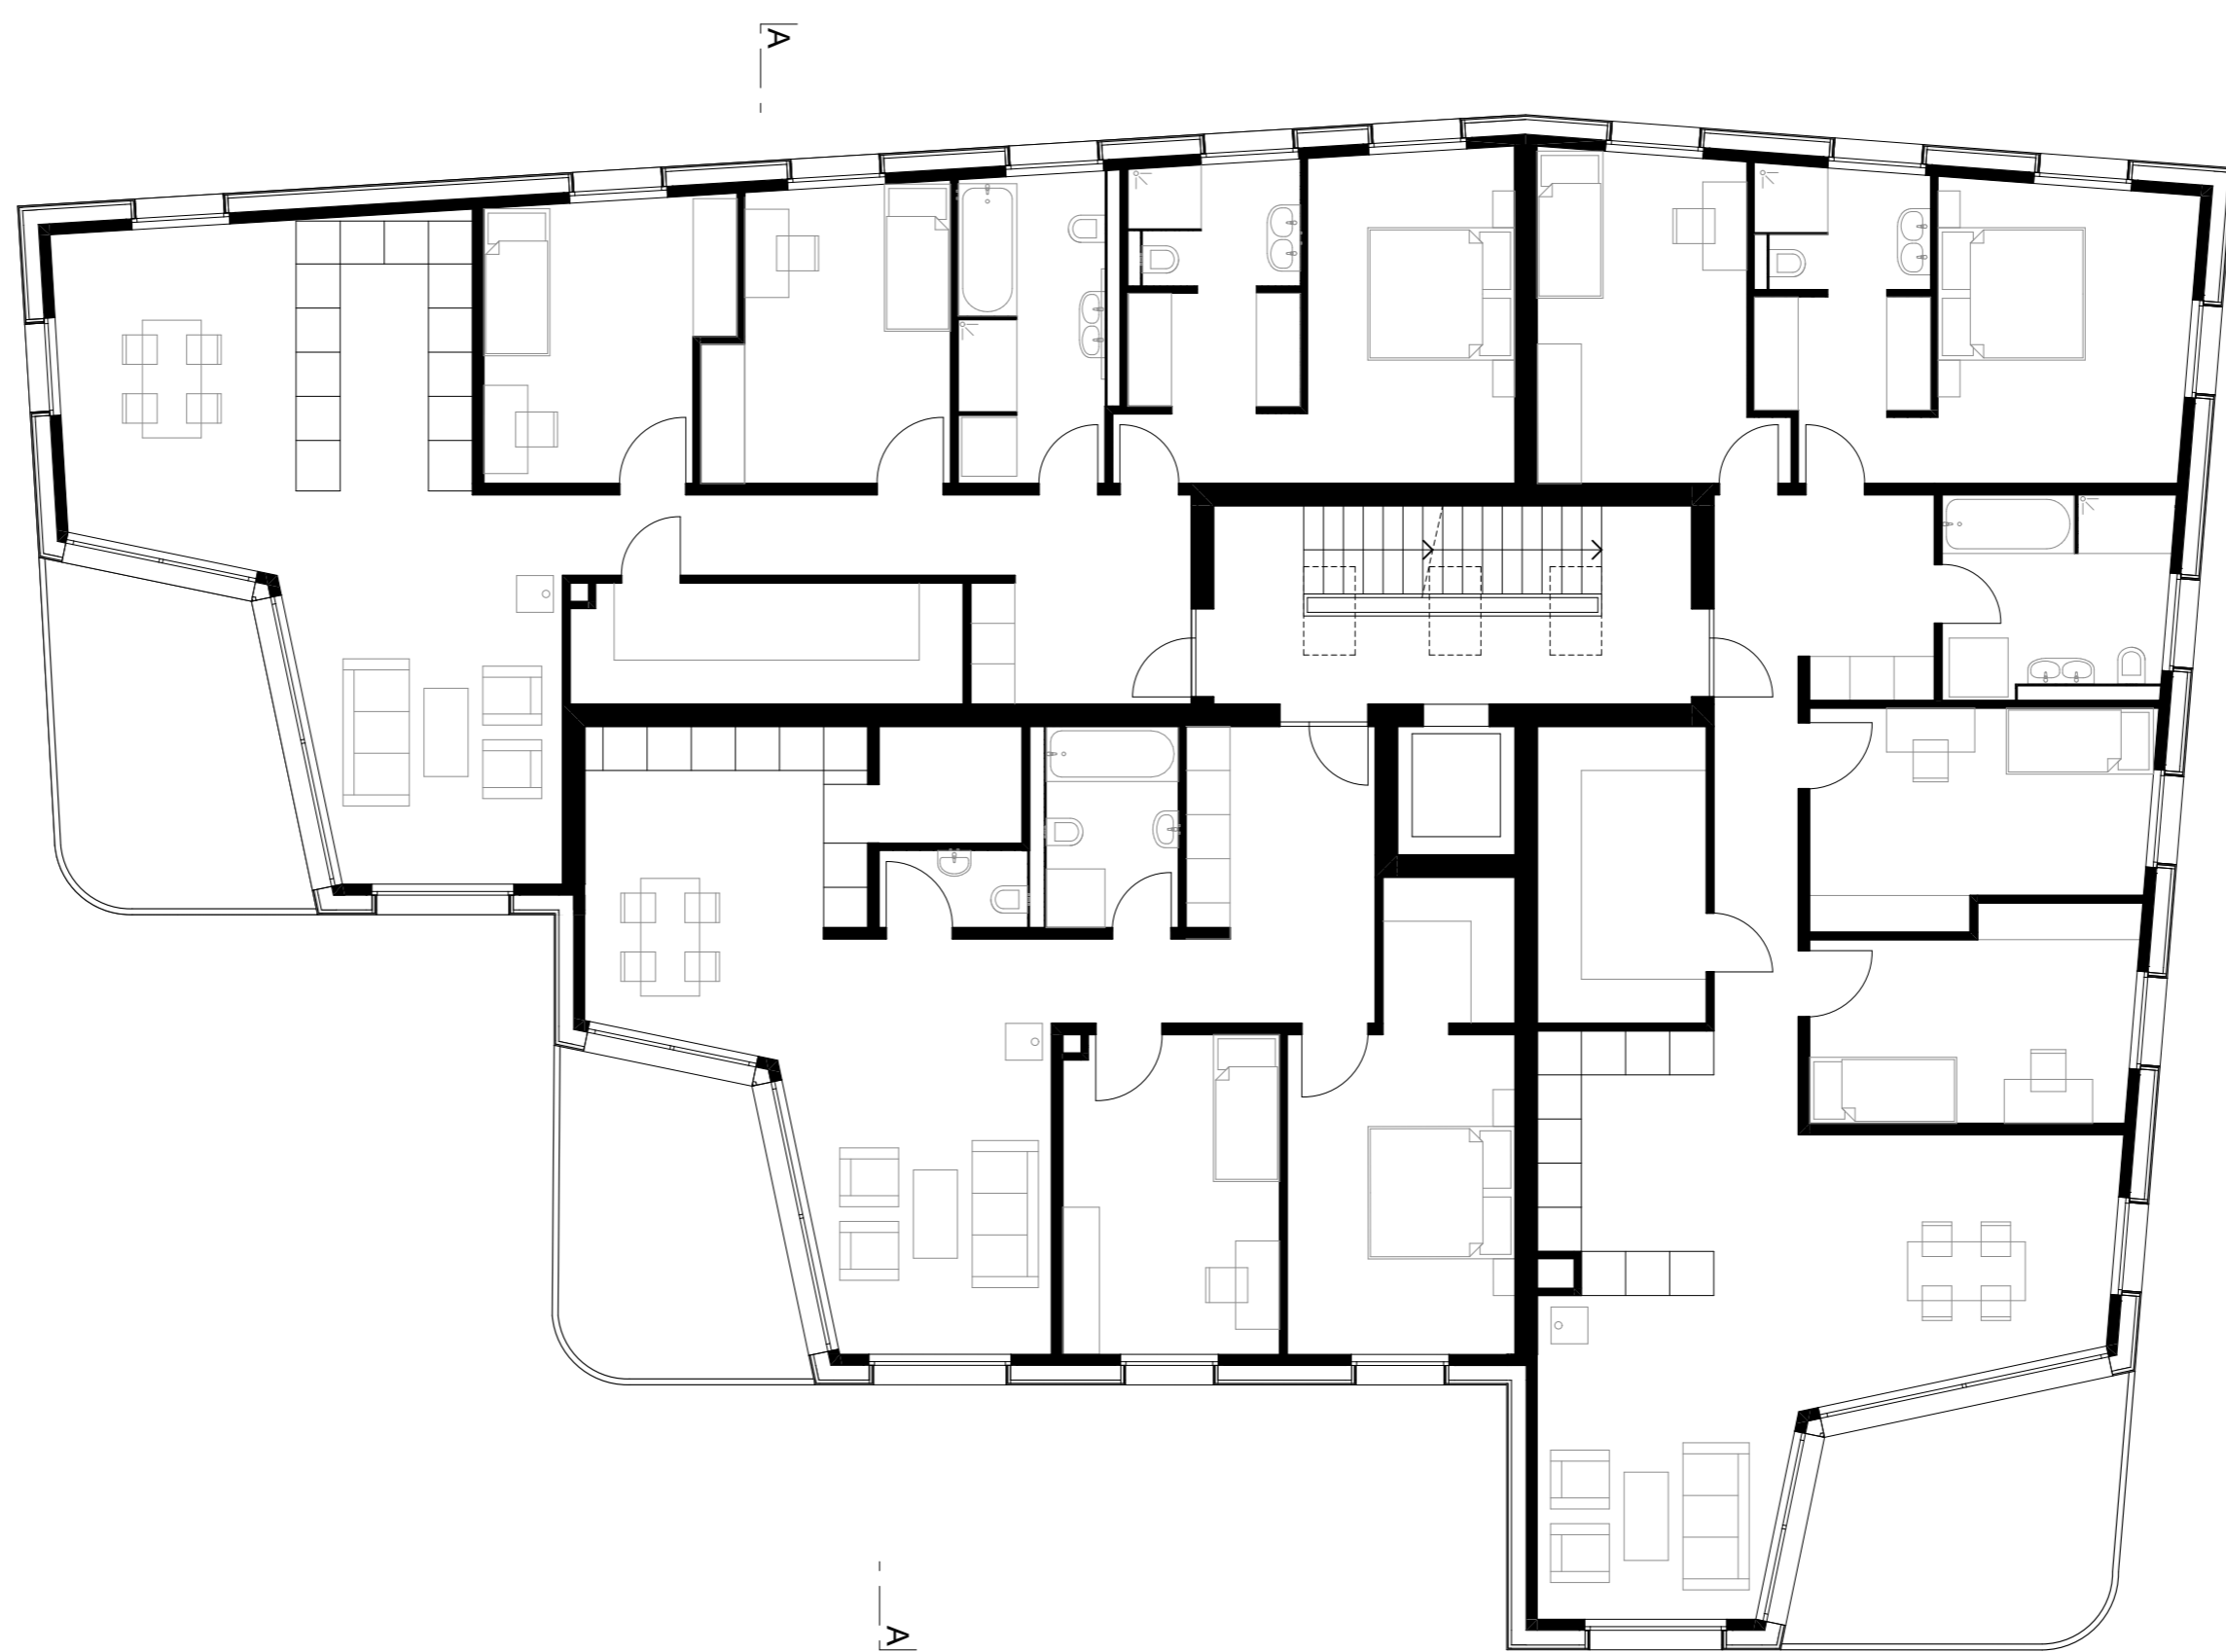

0m 2.5m 5m

