




ELEVATIONS ET COUPE

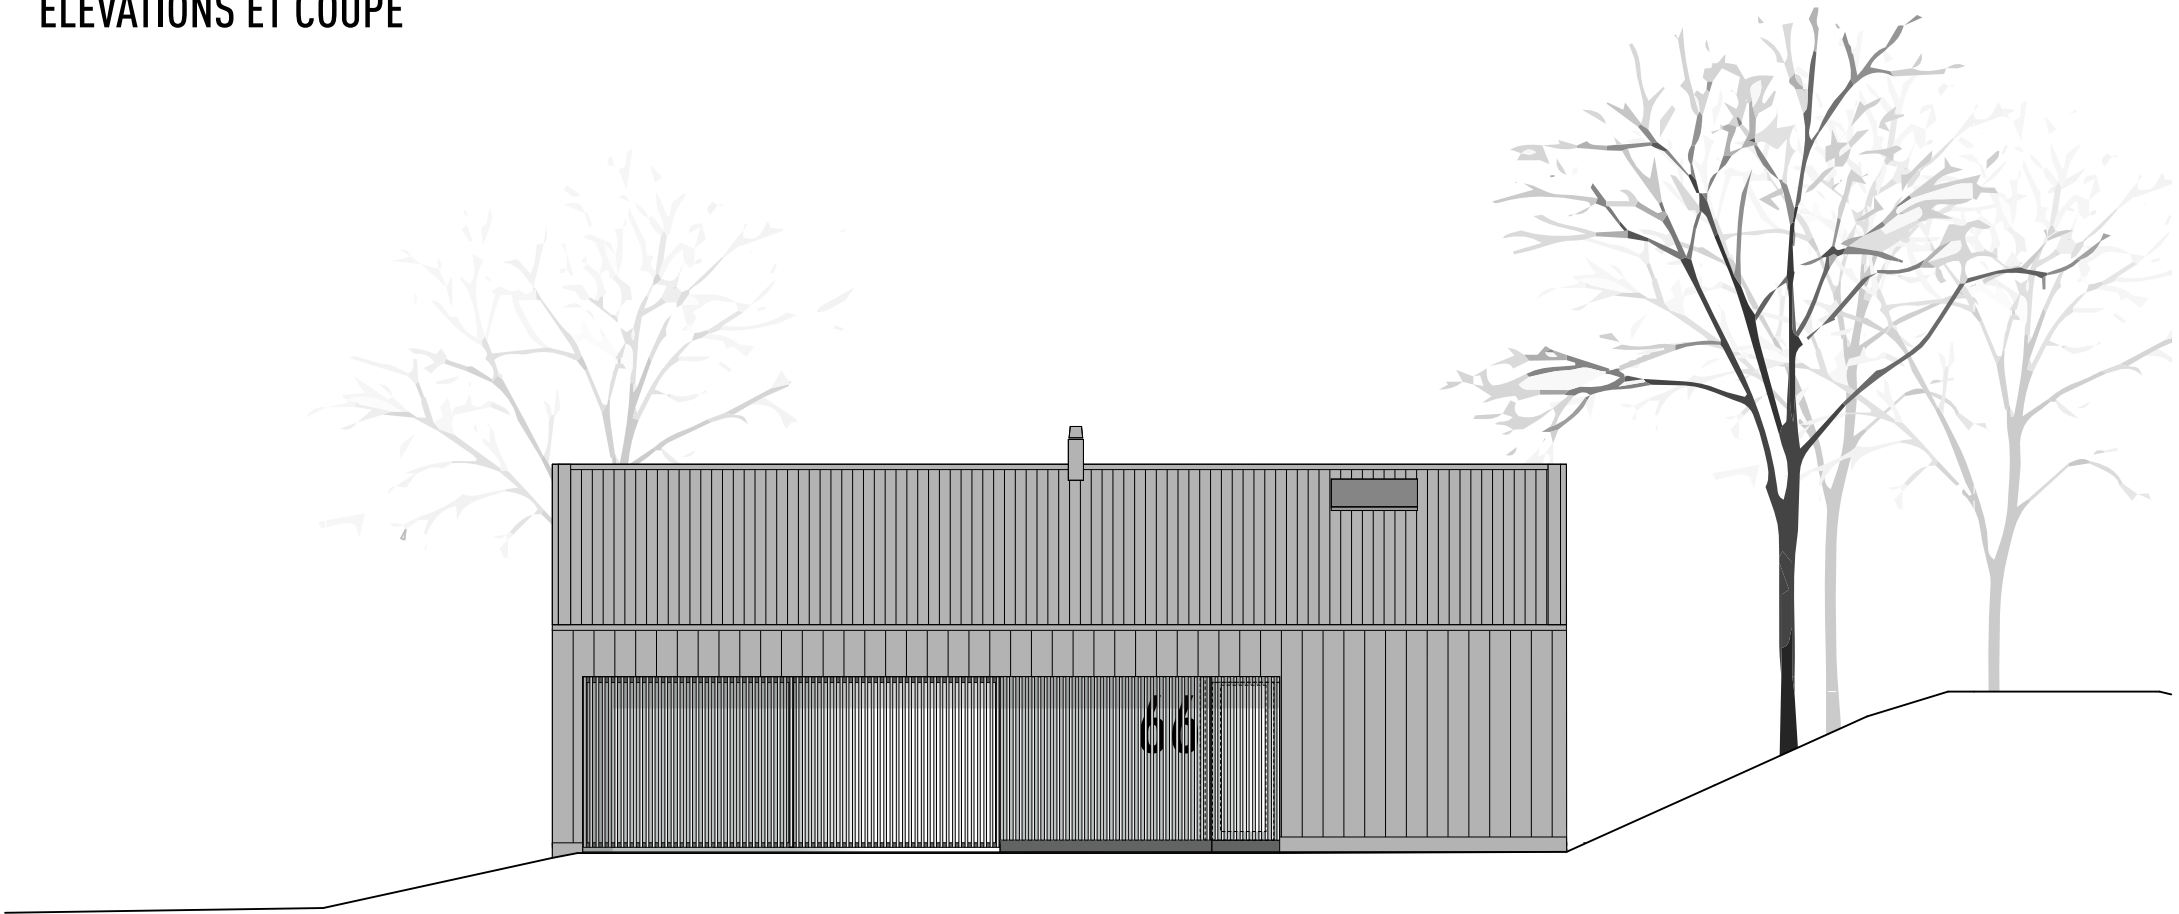

FACADE NORD

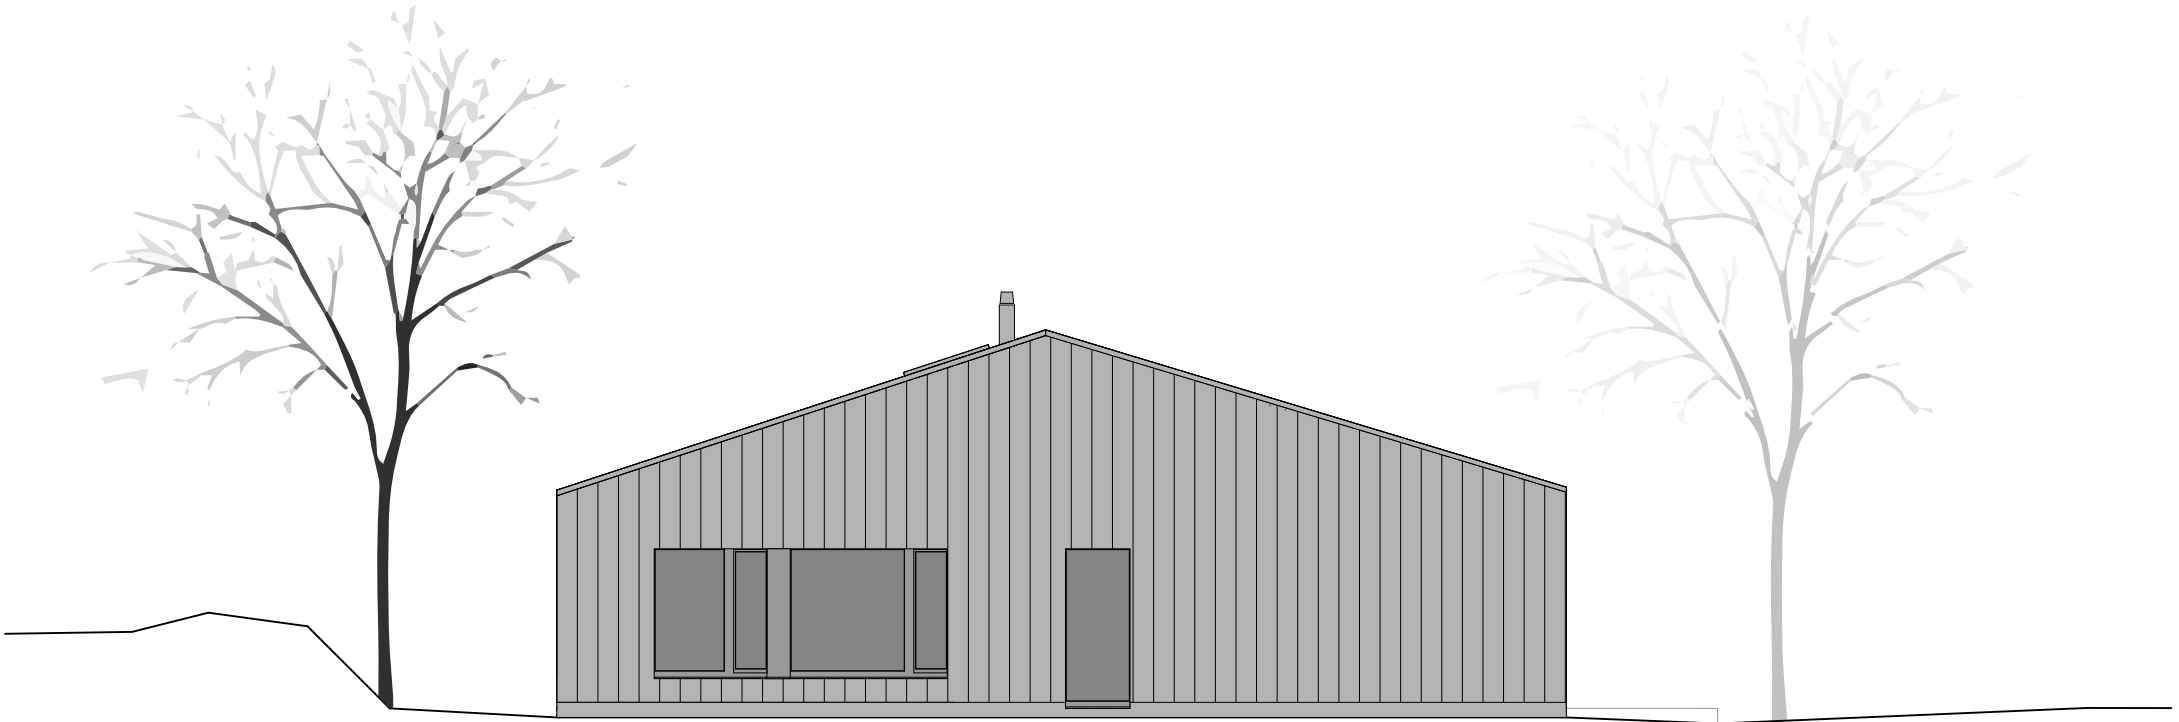

FACADE OUEST

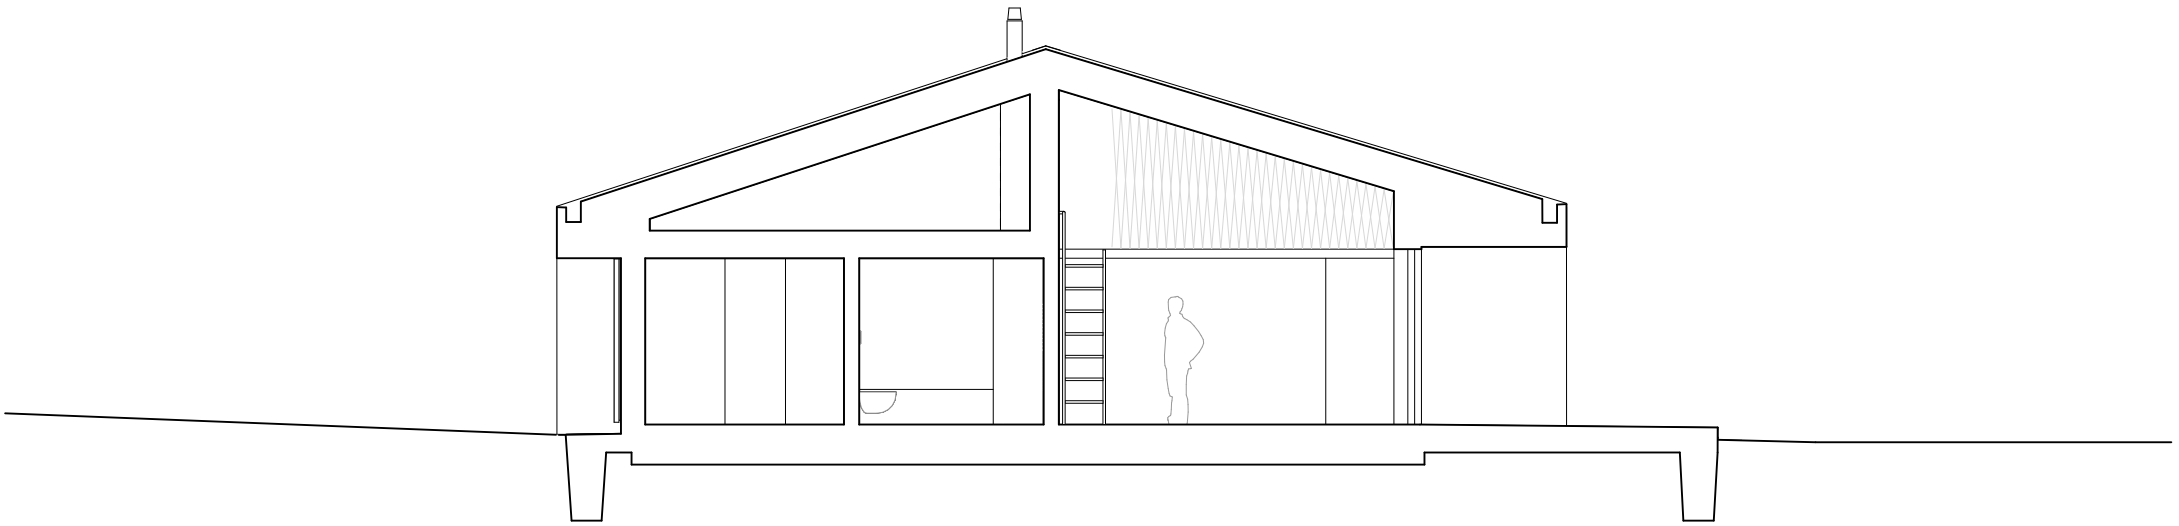

COUPE

