




COUPE TRANSVERSALE

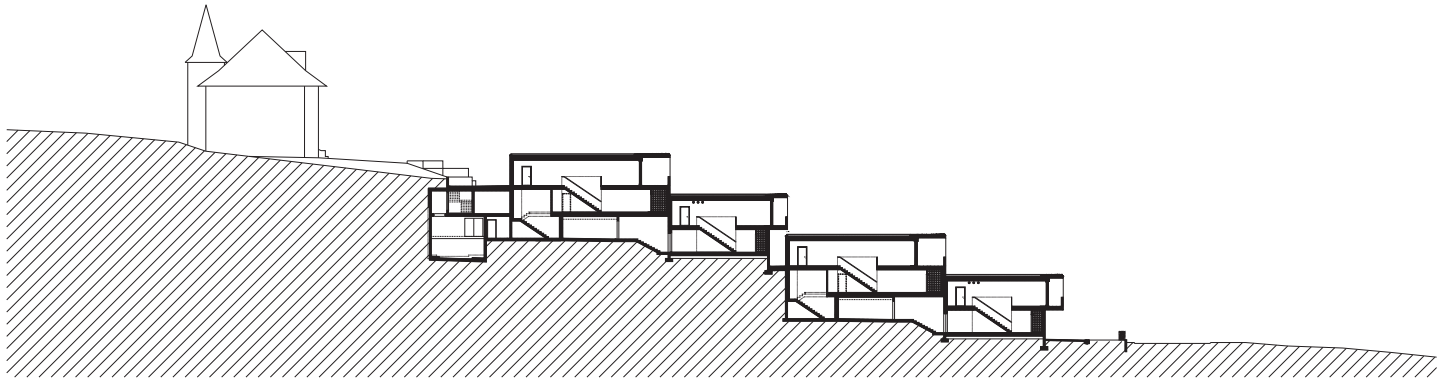


COUPE TRANSVERSALE

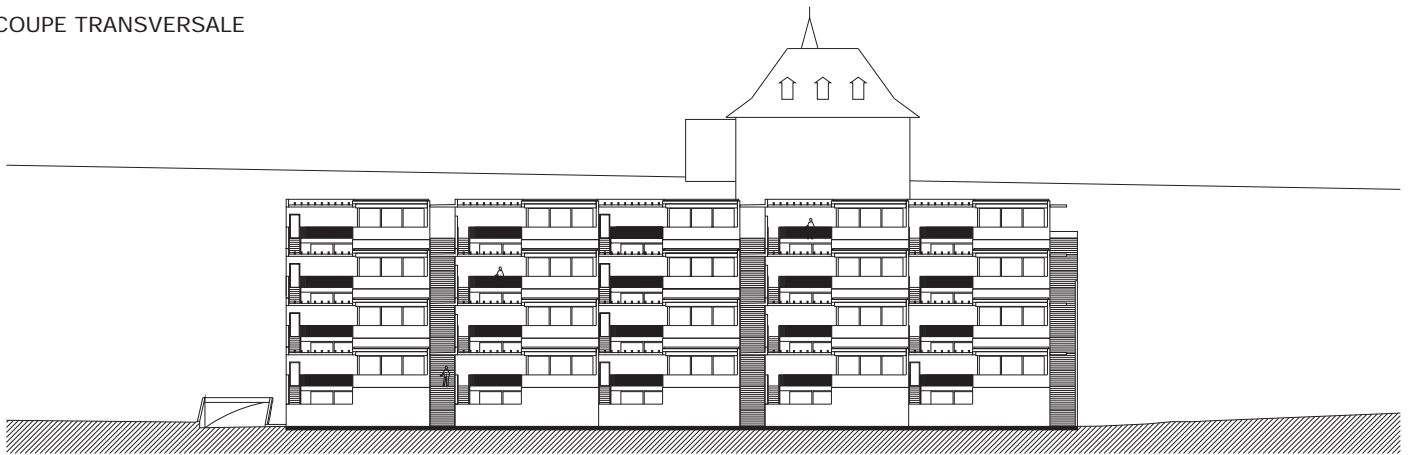

ELEVATION SUD-EST

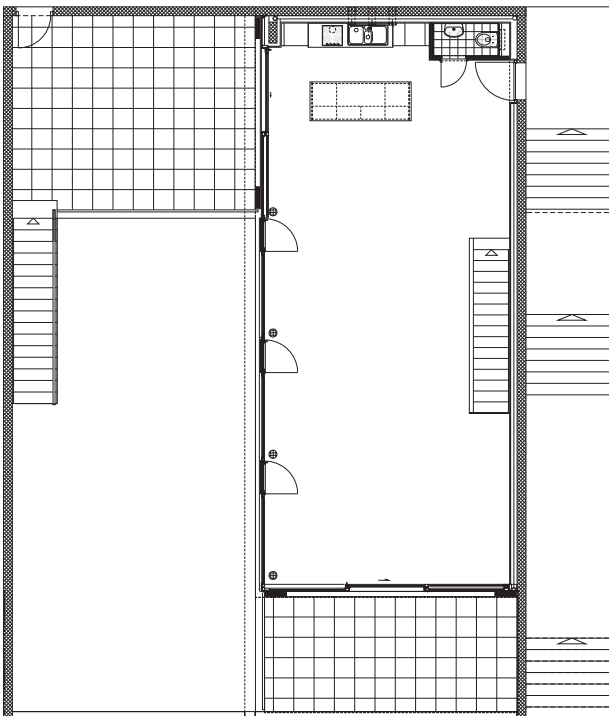

TYPOLOGIE A
REZ SUPERIEUR

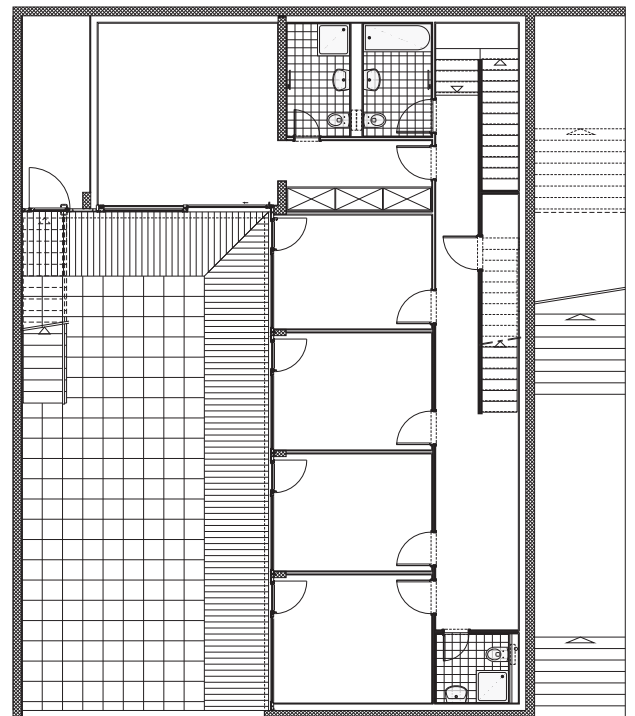

TYPOLOGIE A
REZ INFÉRIEUR