




Coupe AA 1:500

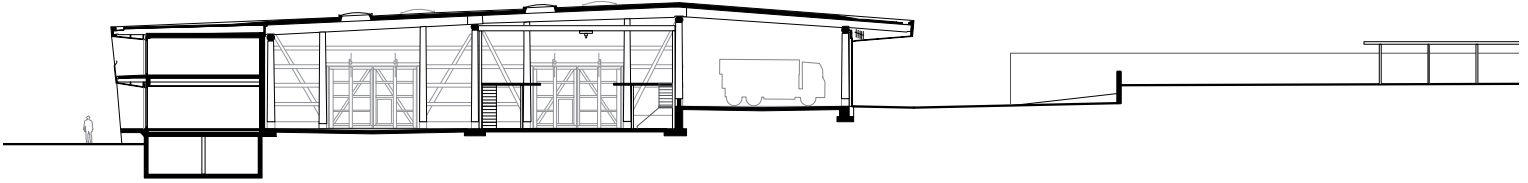


Façade Nord 1:500

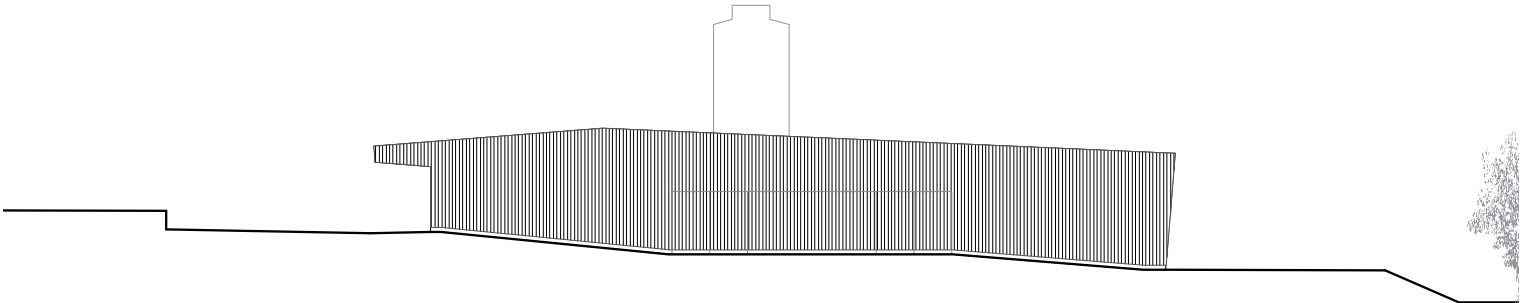

Façade Sud 1:500

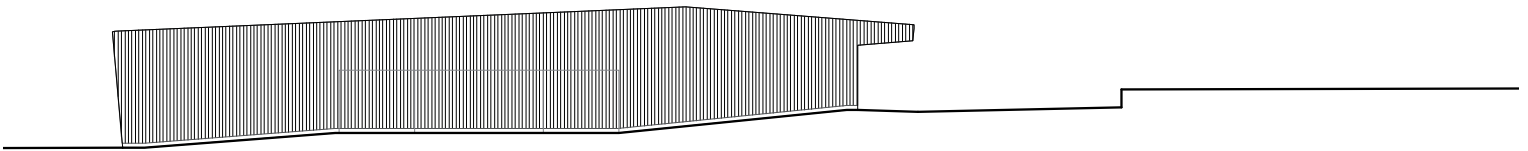

Façade Est 1:500

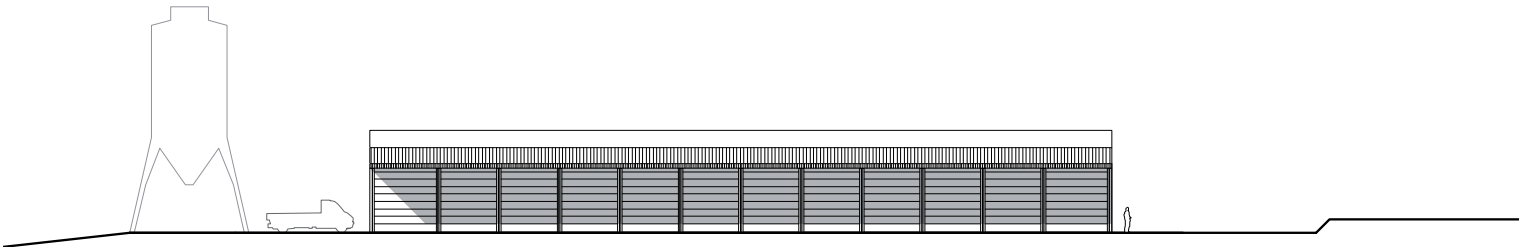

Façade Ouest 1:500

