



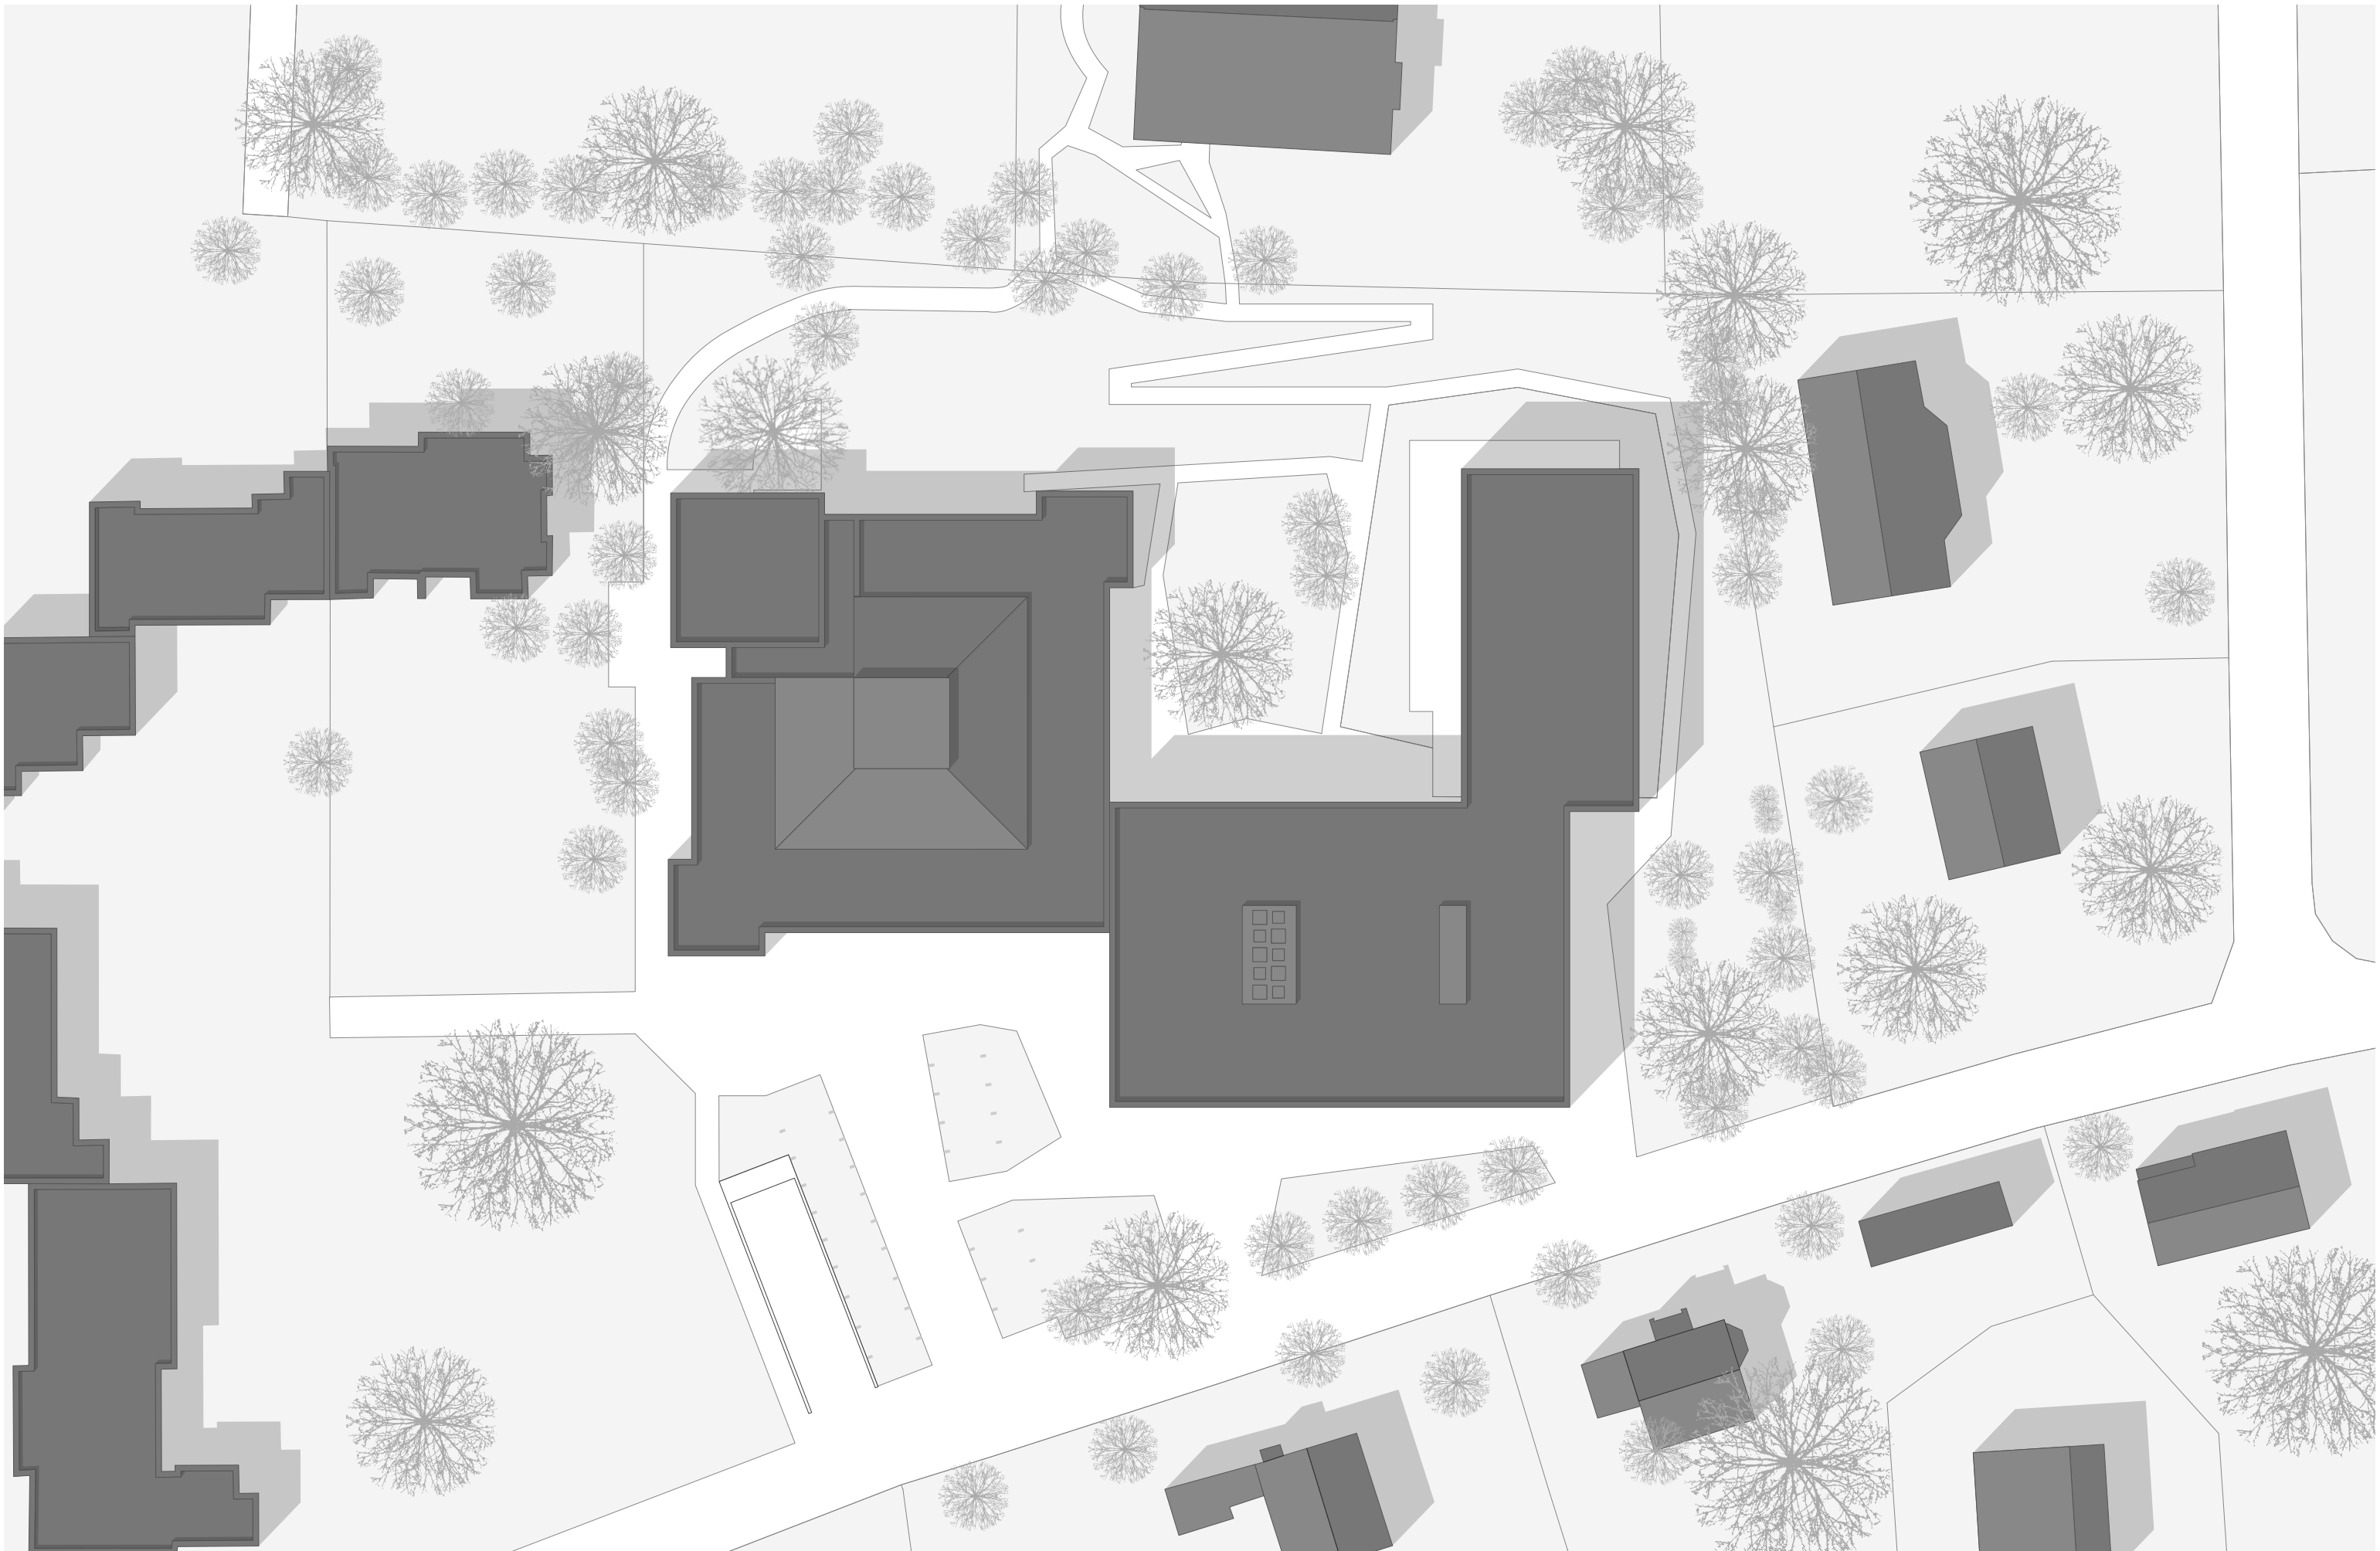


Lageplan
Plan de situation
1:500

Altenheim Stiftung La Venoge
EMS Fondation La Venoge
Penthalaz

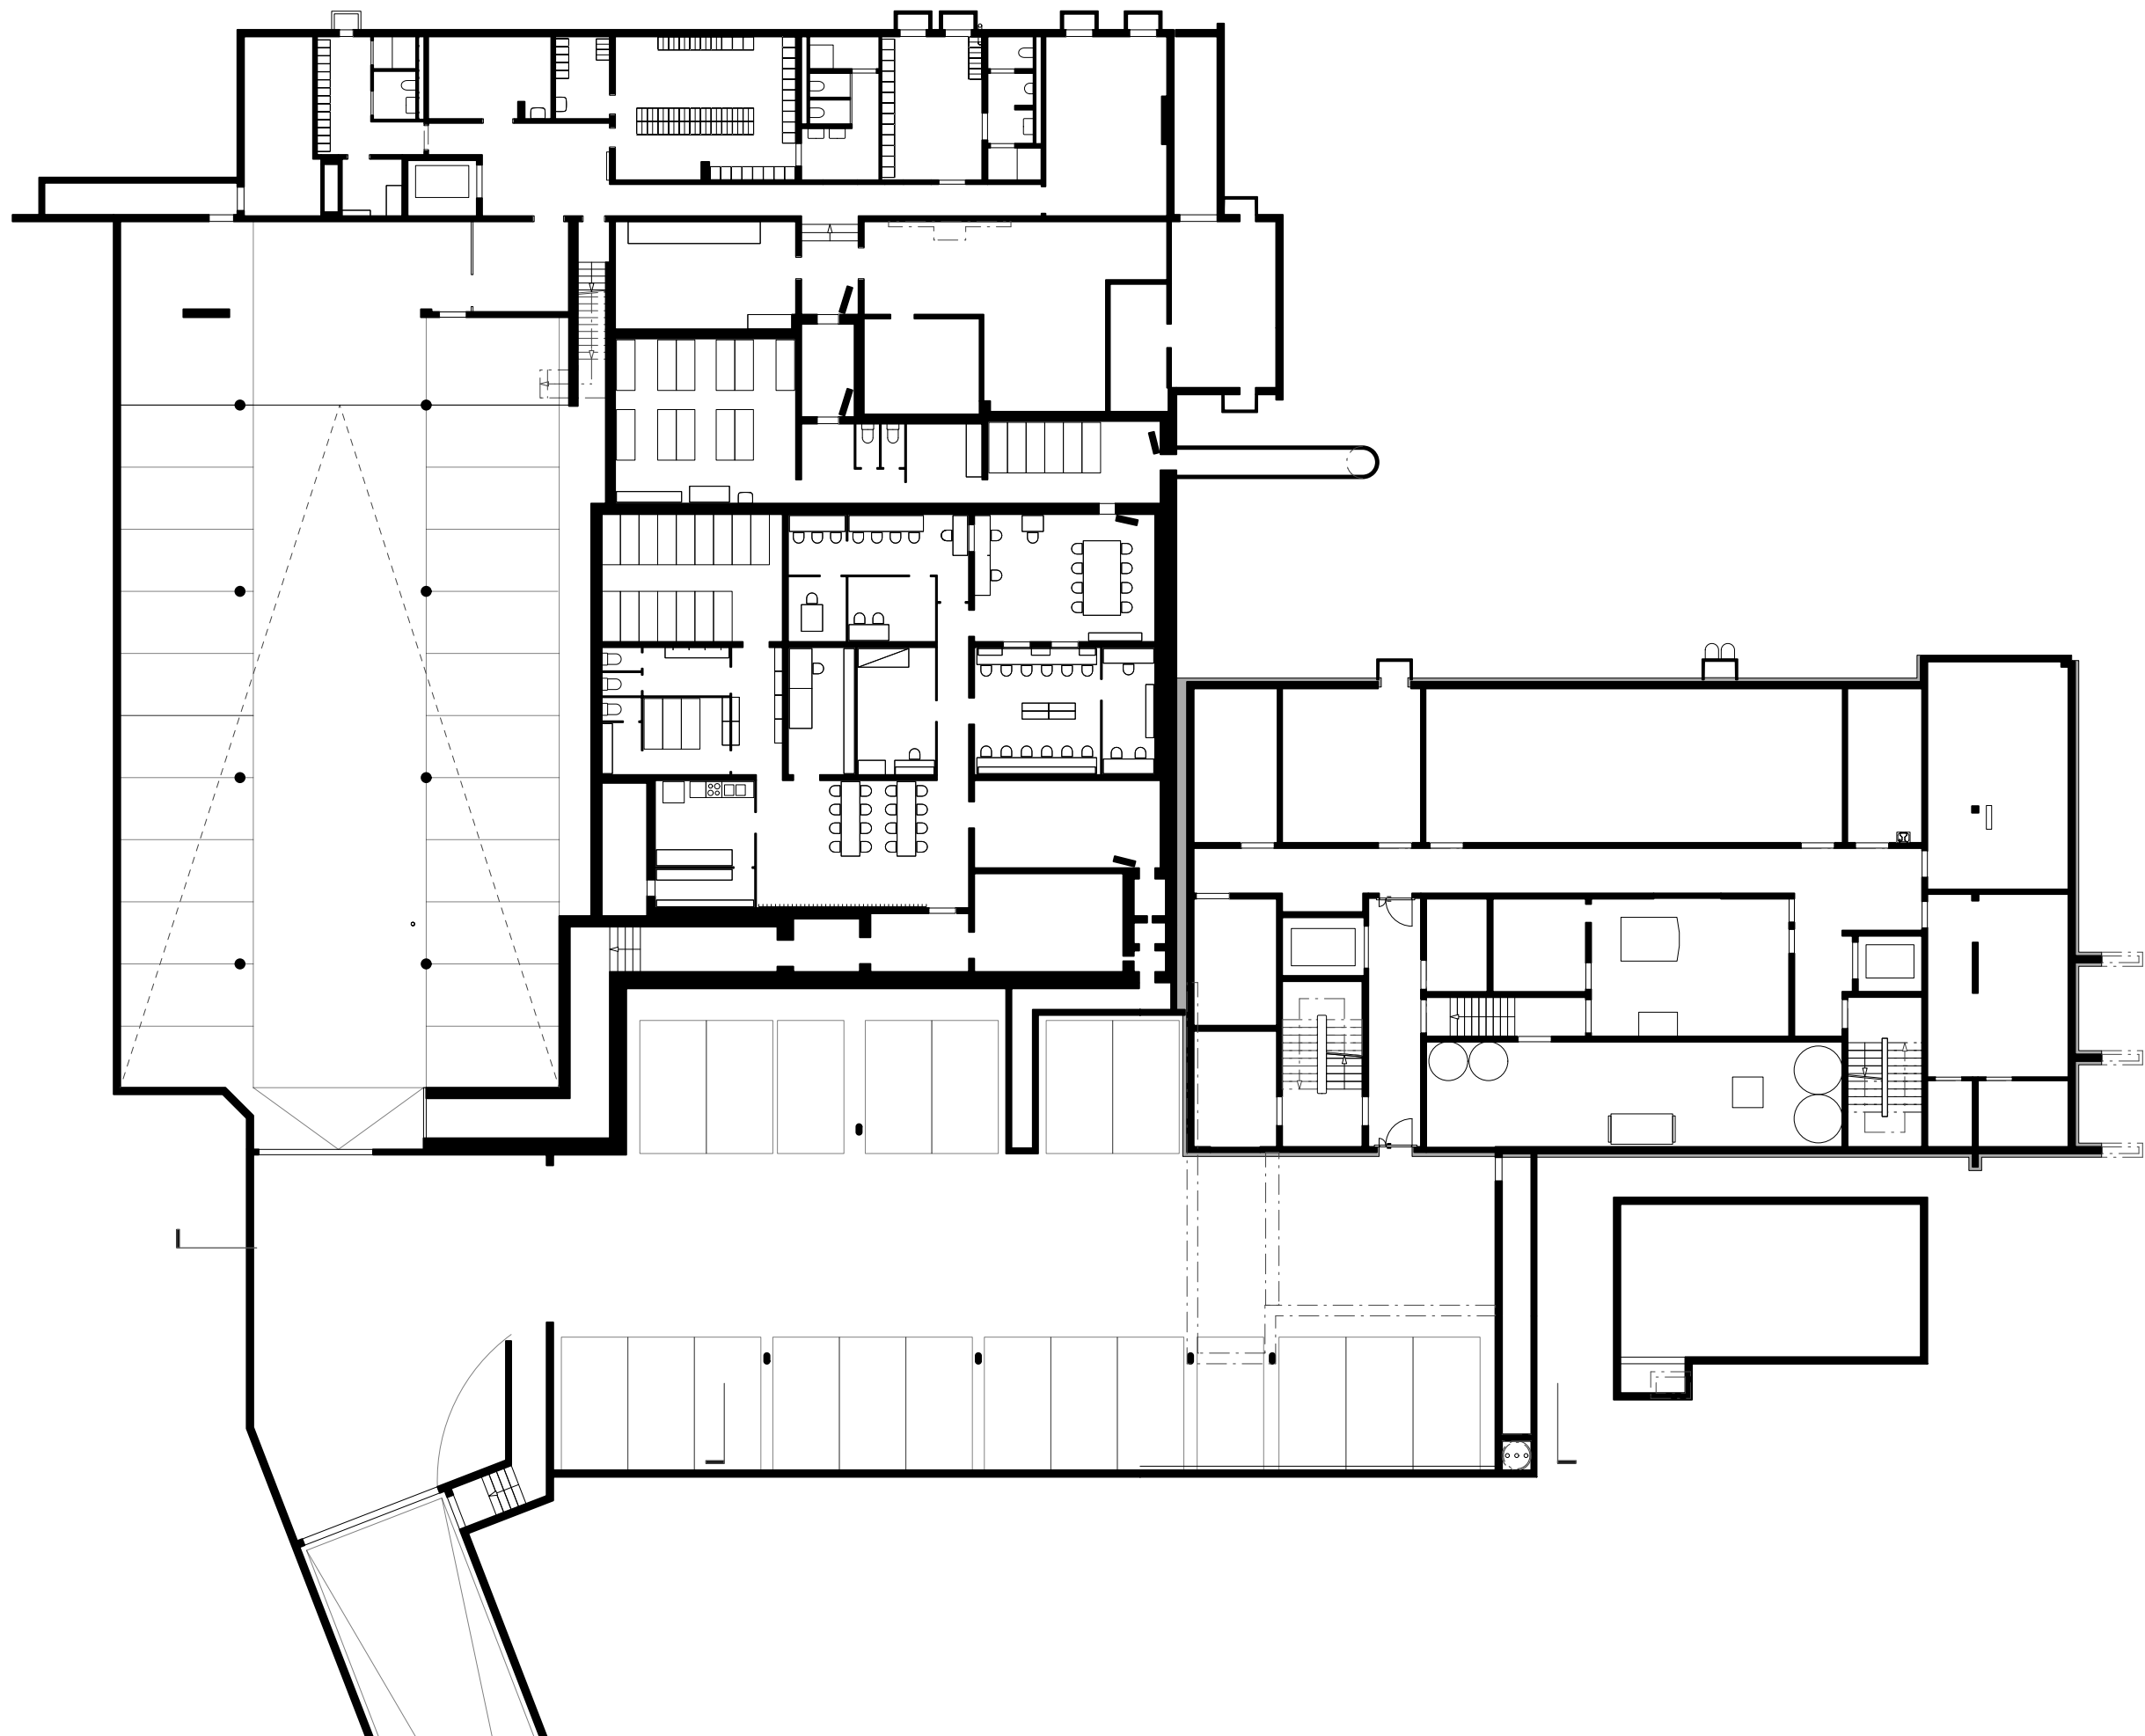


Untergeschoss
Plan sous-sol
1:250

Altenheim Stiftung La Venoge
EMS Fondation La Venoge
Penthalaz

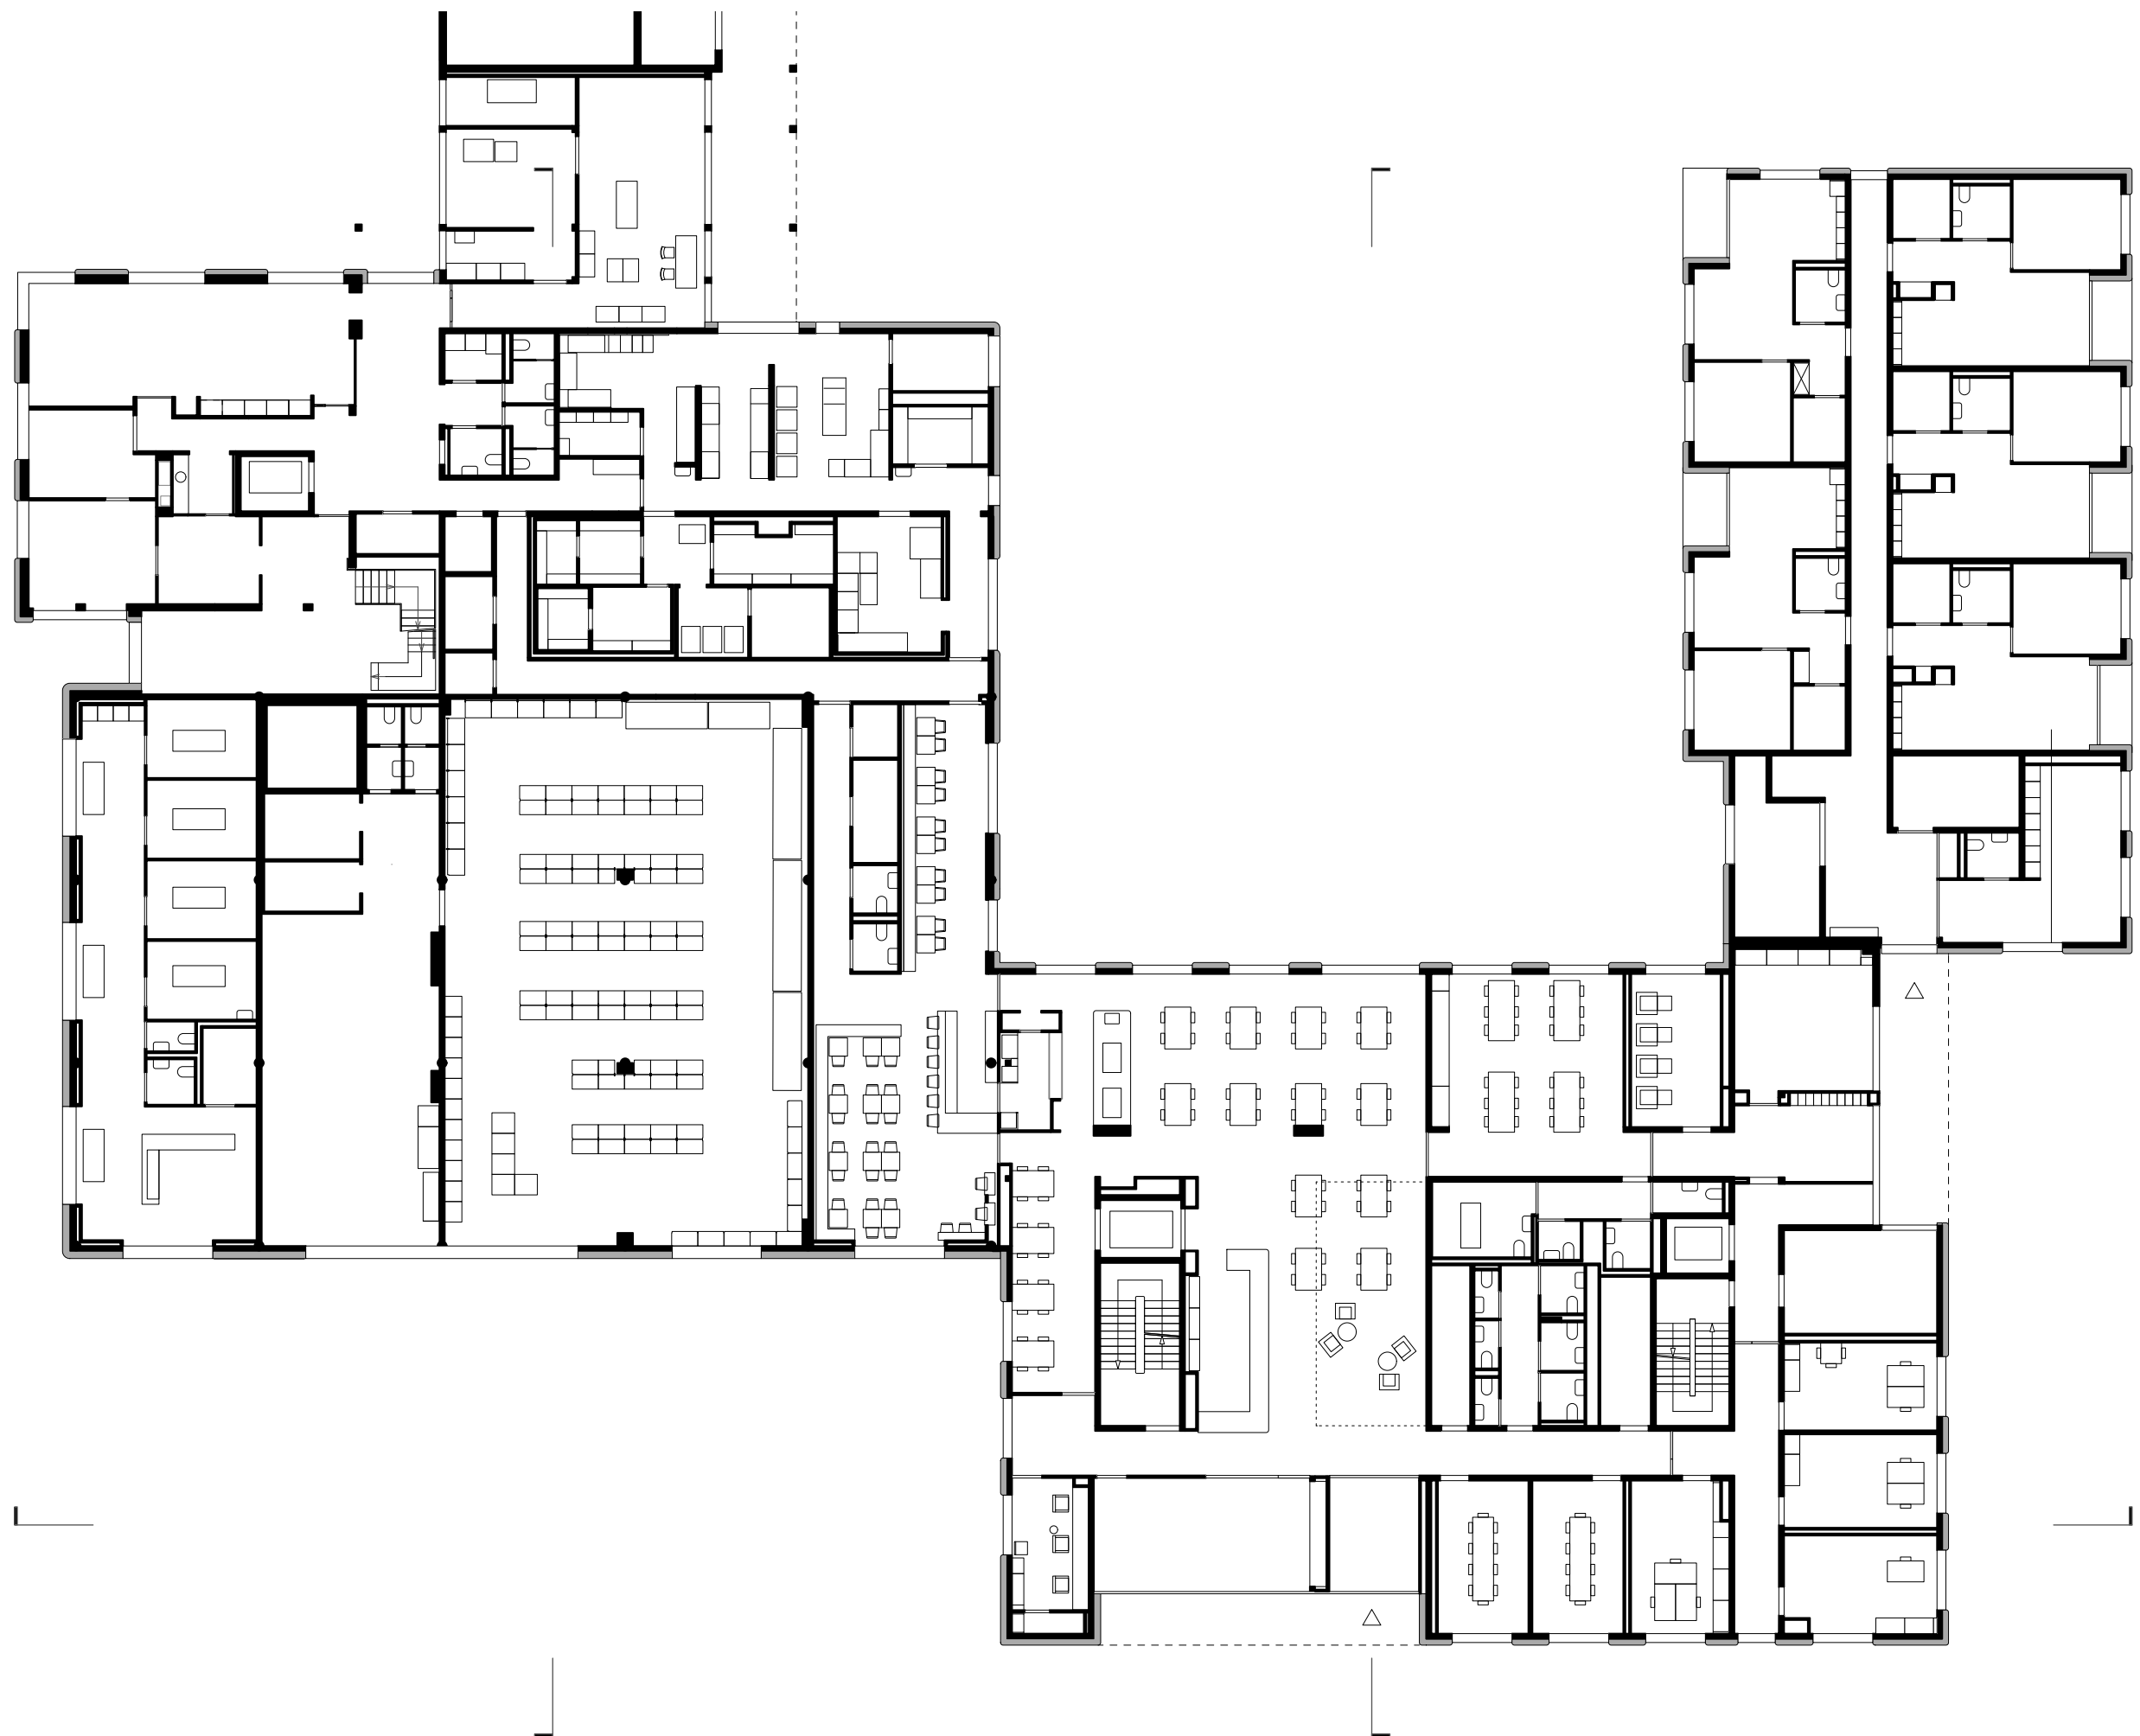

Erdgeschoss
Plan rez-de-chaussée
1:250


Altenheim Stiftung La Venoge
EMS Fondation La Venoge
Penthalaz

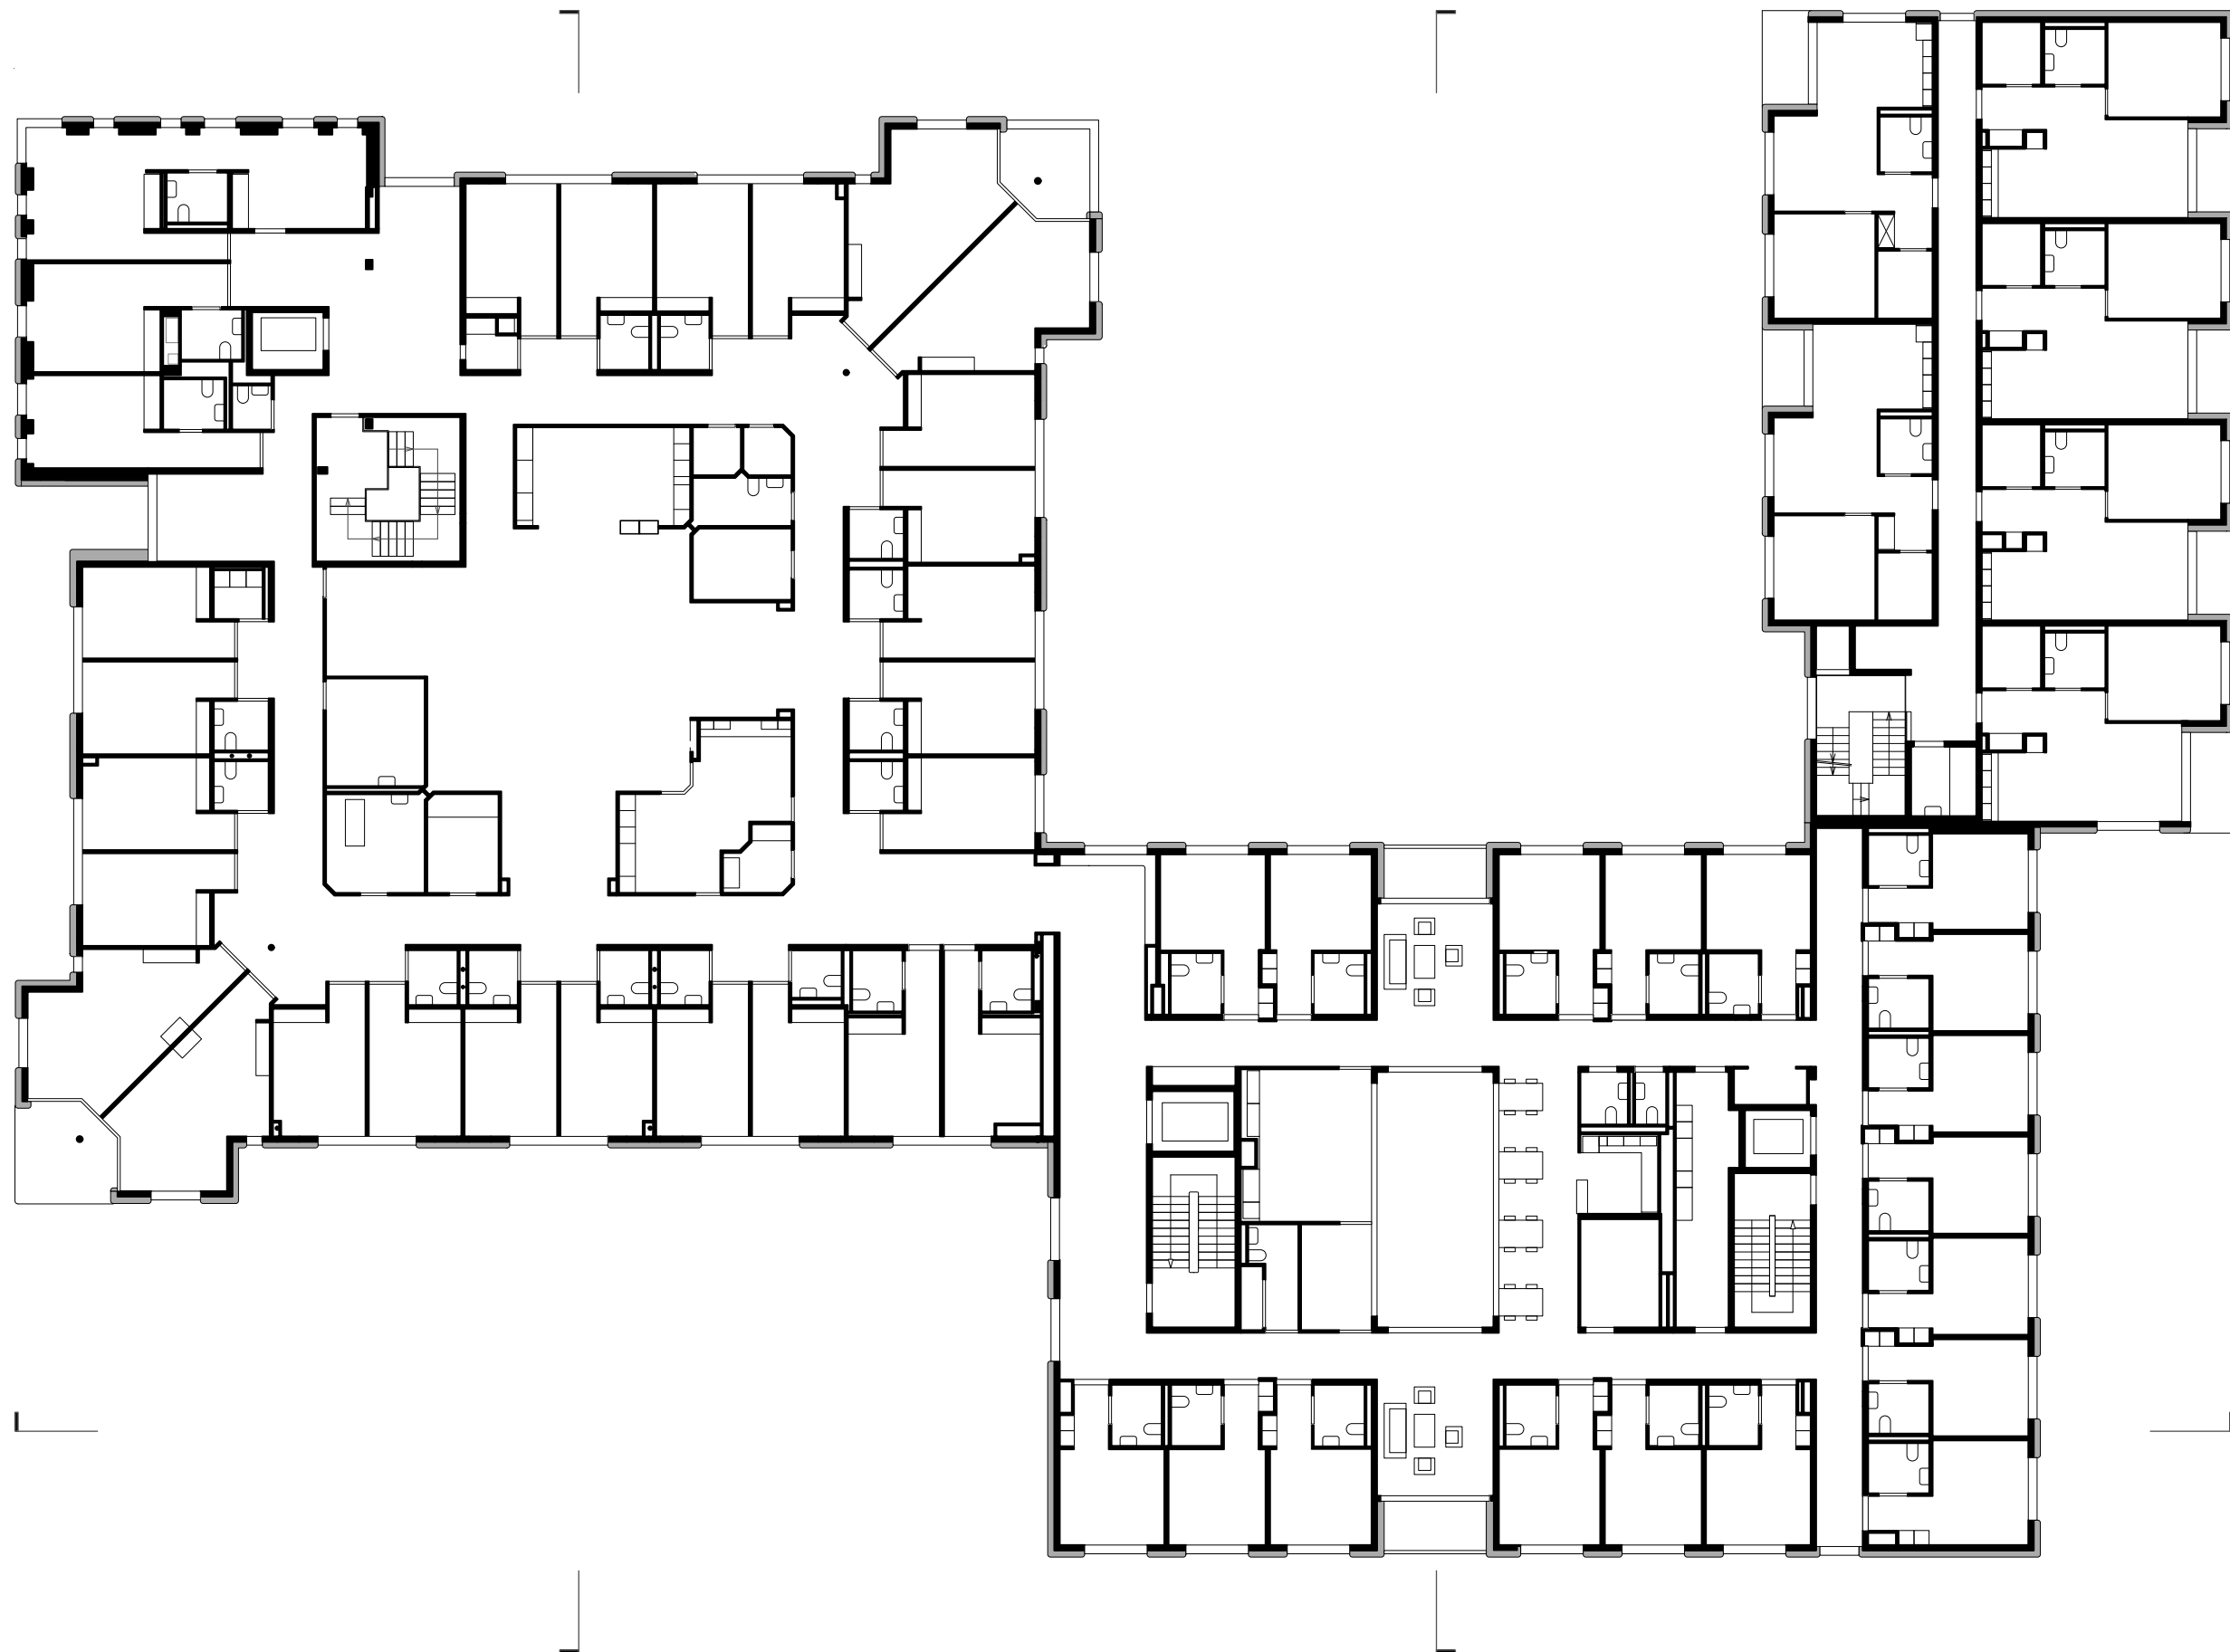




Fassade West
Façade Ouest
1:250

Altenheim Stiftung La Venoge
EMS Fondation La Venoge
Penthalaz

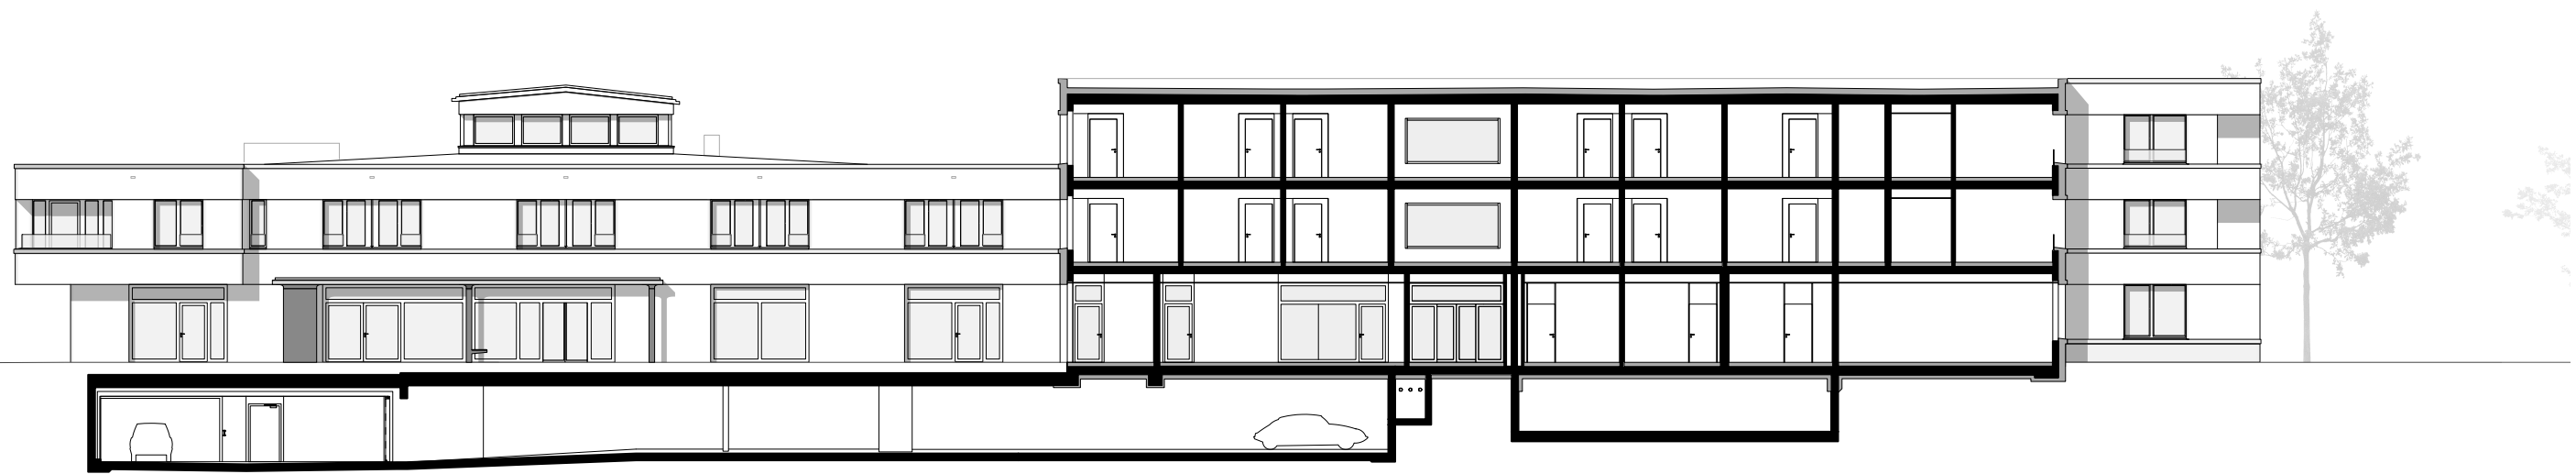


Schnitt A – A
Coupe A – A
1:250

Altenheim Stiftung La Venoge
EMS Fondation La Venoge
Penthalaz

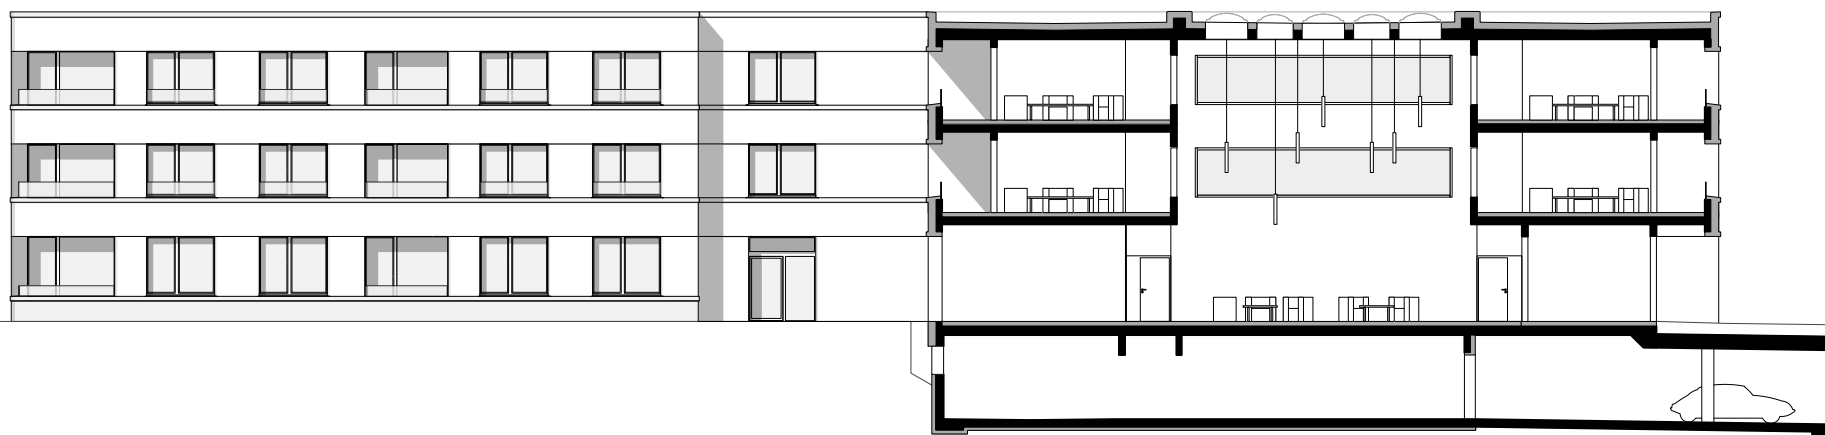

Schnitt B – B
Coupe B – B
1:250

Altenheim Stiftung La Venoge
EMS Fondation La Venoge
Penthalaz

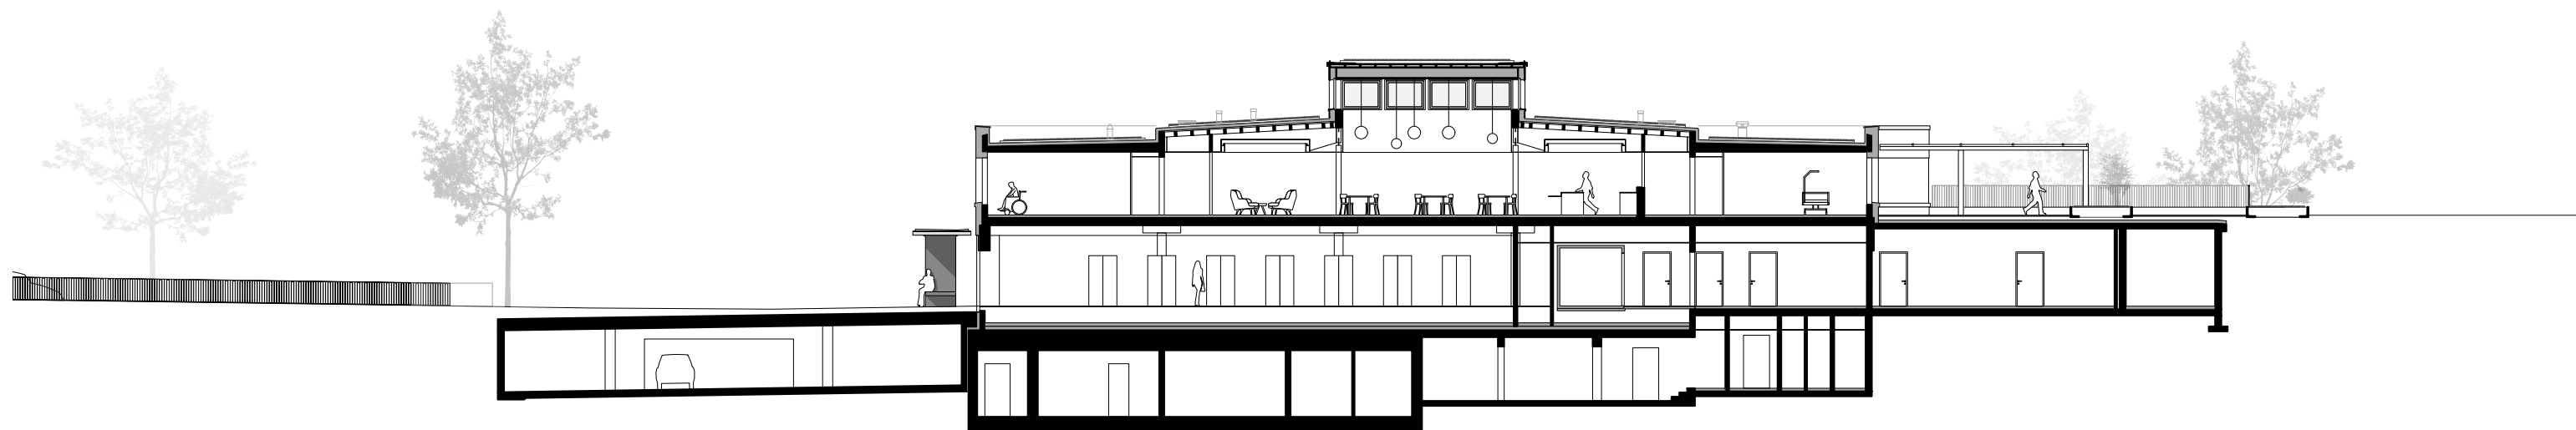

Schnitt C – C
Coupe C – C
1:250

Altenheim Stiftung La Venoge
EMS Fondation La Venoge
Penthalaz