


ÉLÉVATION PASSERELLE 'BAISSÉE' ECH. 1:50



ÉLÉVATION PASSERELLE 'LEVÉE' ECH. 1:50

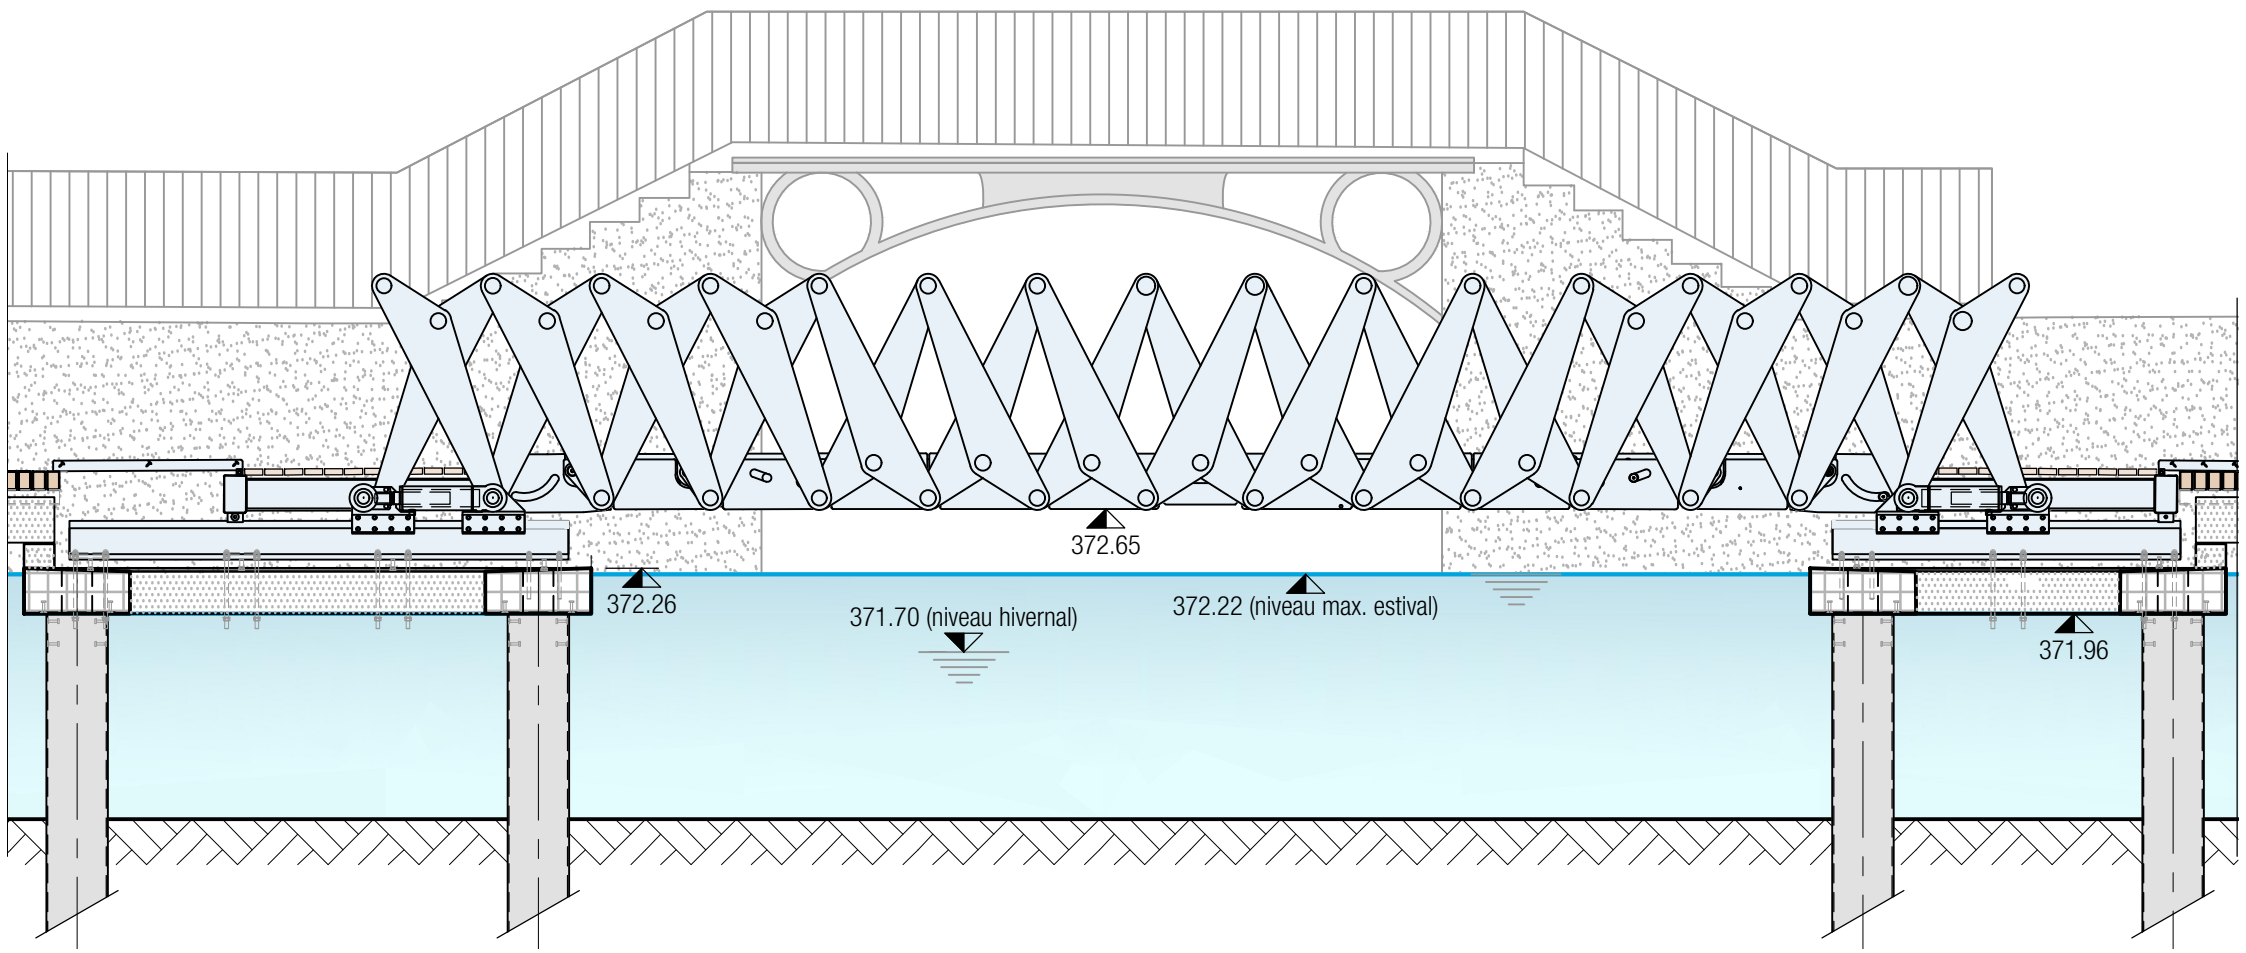