



façade ouest

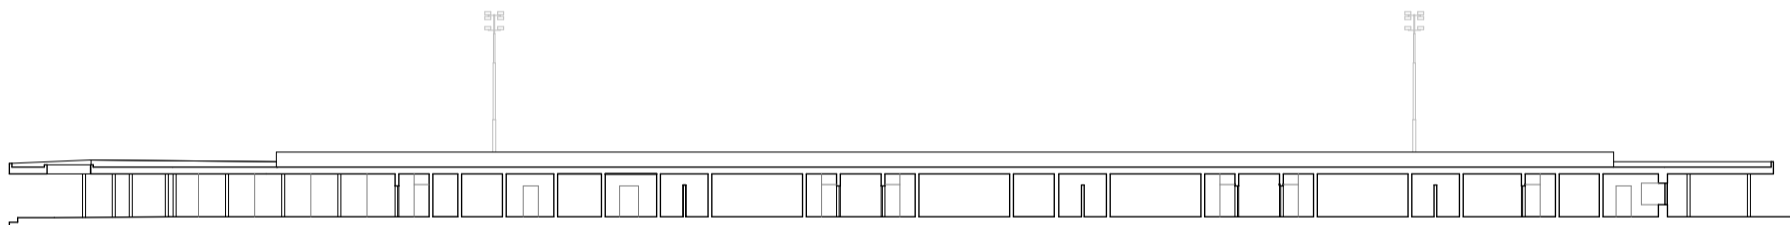

coupe longitudinale aa

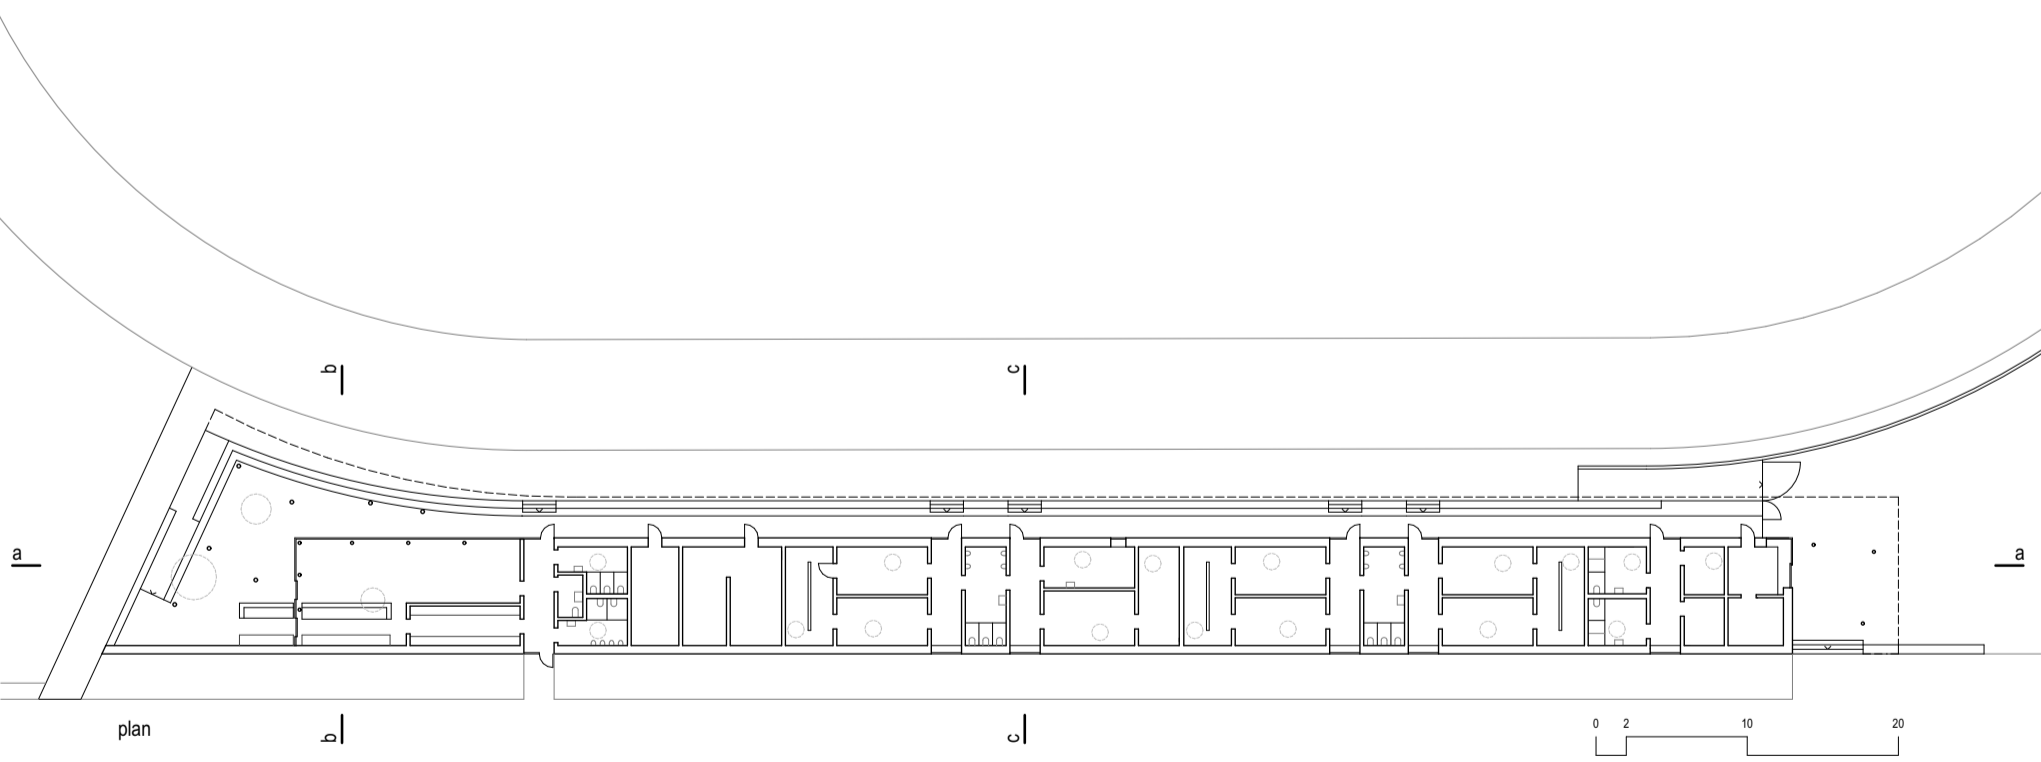

plan