


PL.NR _____ MST. 1288 UMBAU CARTONNAGES NIDAU

GEZ. JF PL.GR: A3
 PROJ. MS DAT.

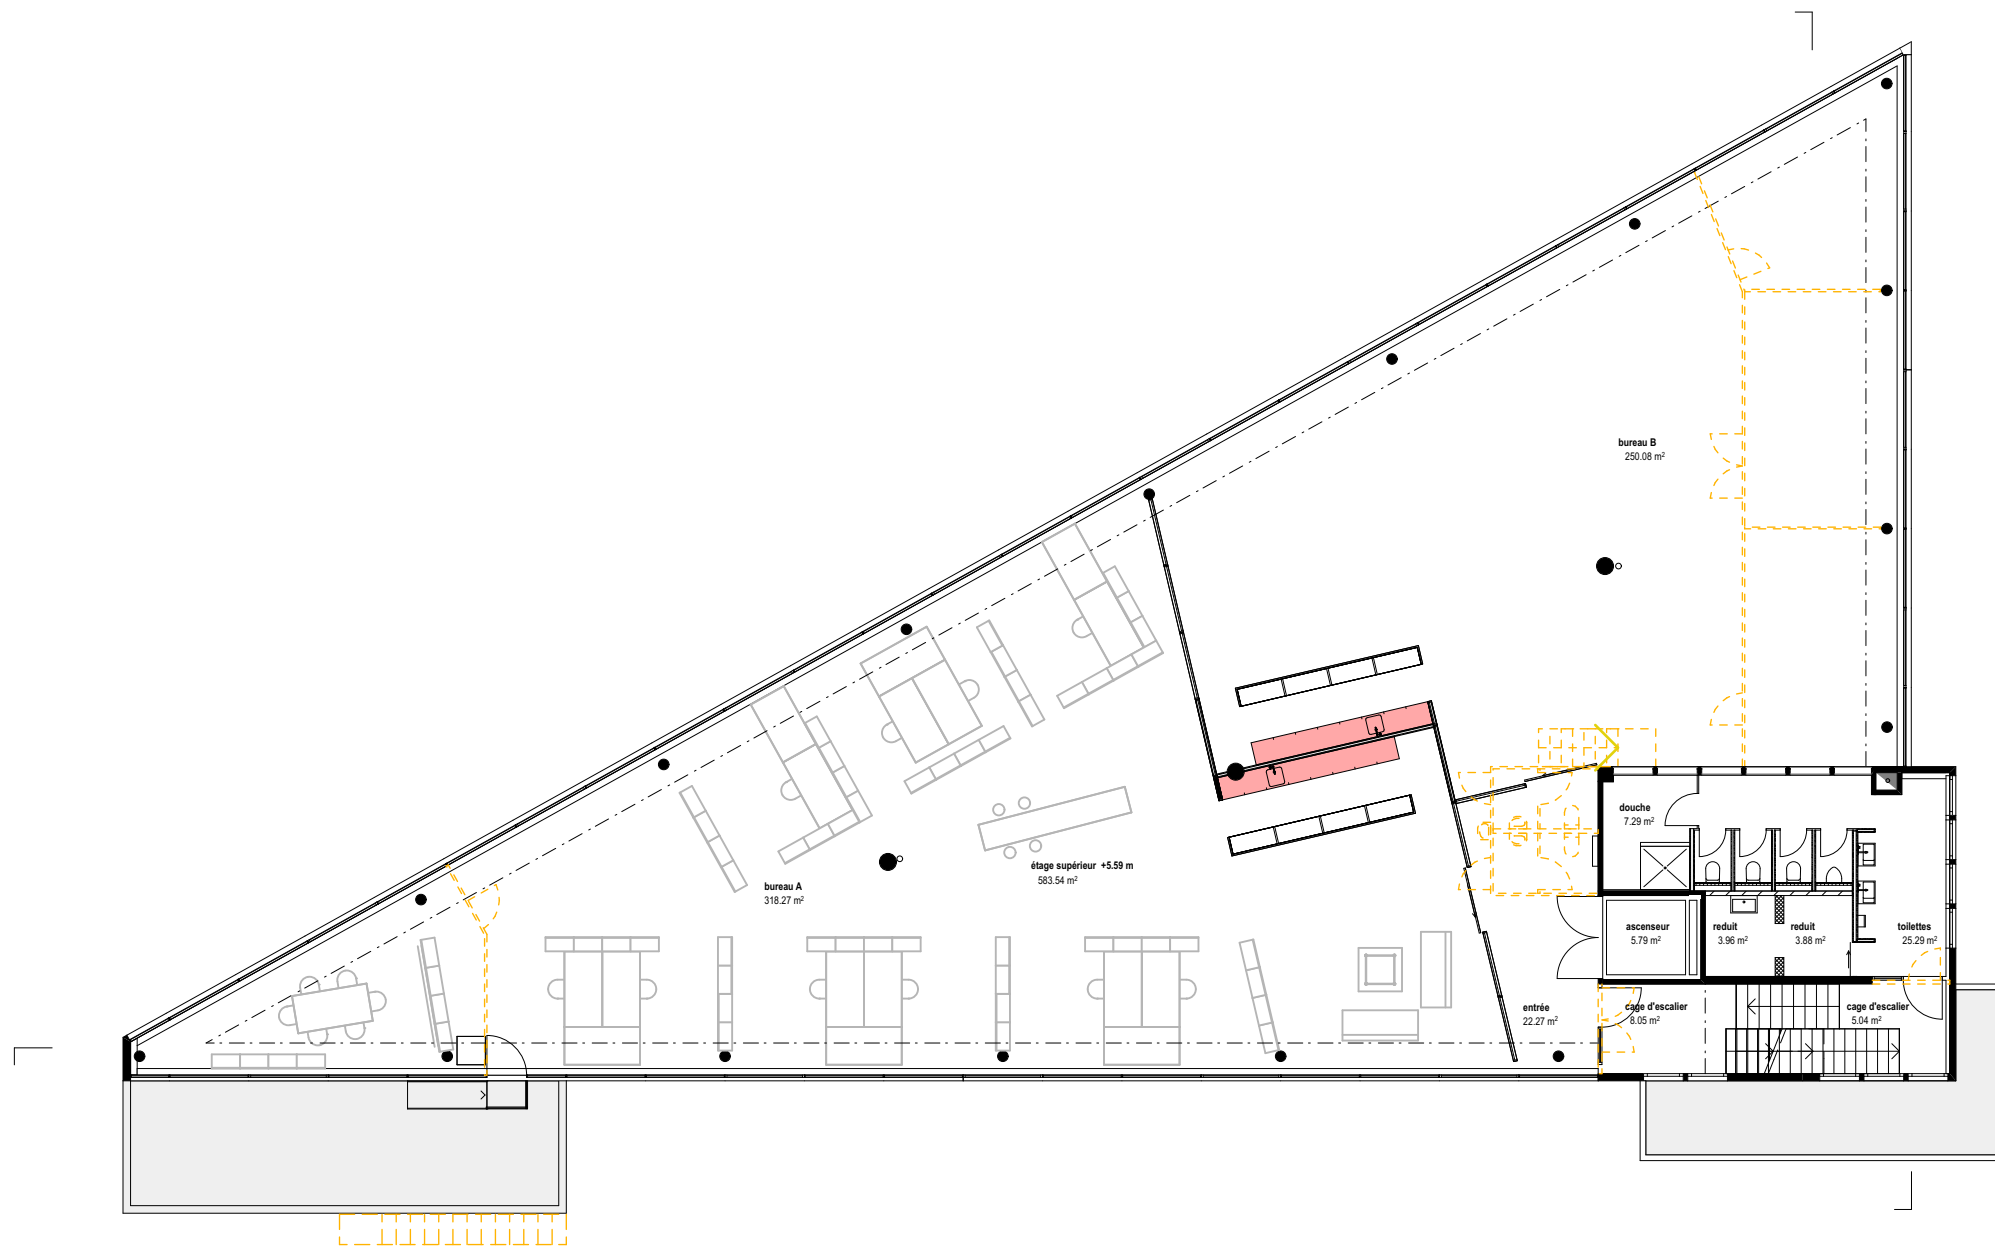

PL.NR MST. 1288 UMBAU CARTONNAGES NIDAU

GEZ. JF PL.GR: A3
 PROJ. MS DAT.

schützenmattweg 10 | 2560 nidau | 032 333 1 777 | info@architekturmbh.ch | www.architekturmbh.ch