


plan



élévation

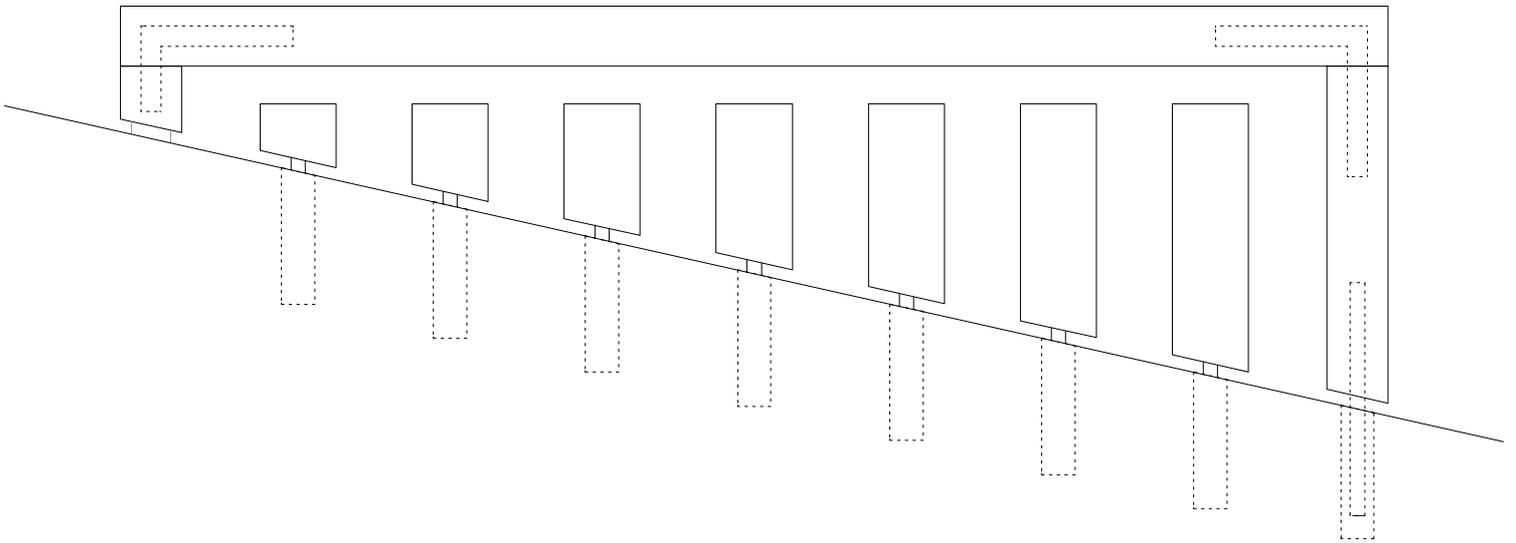