



Elévation sud-est




Elévation sud-ouest



Elévation nord-est



Coupe à travers l'école et son extension

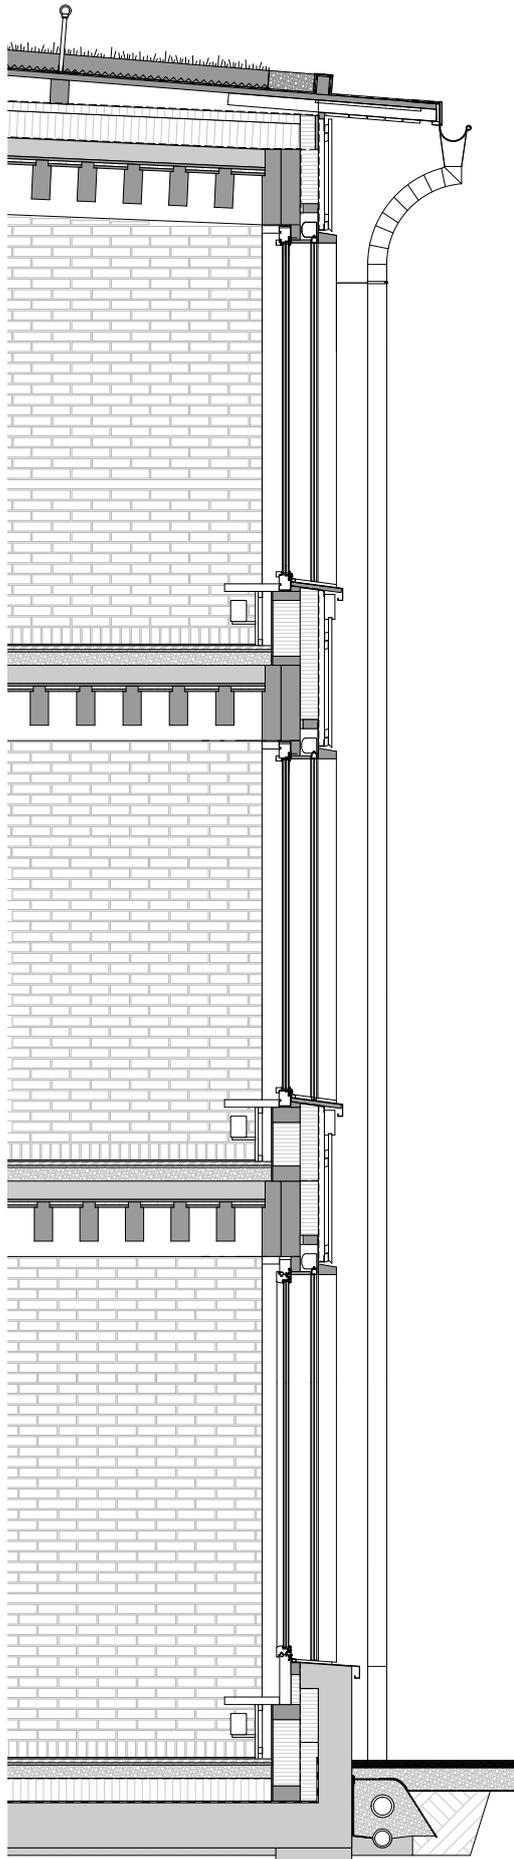

Toiture

- Végétalisation extensive
- Substrat
- Panneau Kerto
- Natte drainante
- Lambourde 80 x 60
- Pavatex UDB
- PavarooF
- Pavatherm
- Carton bitumé
- Dalle mixte
- Panneau OSB
- Fibre de bois
- Panneau 3 plis
- Solivage 120 x 260


Enveloppe

- Panneau 3 plis
- Pambourdage technique
- Panneau Pavaplan (contreventement & pare-vapeur)
- Ossature épicea
- Isolant fibre de bois Pavatherm
- Membrane coupe vent & pare pluie
- Lattage vertical
- Contre-lattage
- Bardage planches de mélèze

Plancher

- Parquet
- Panneau OSB
- Isolant acoustique
- Isolant granule d'égalisation
- Dalle béton armé
- Panneau OSB
- Isolant acoustique
- Panneau 3 plis
- Solivage 120 x 260

0 2.5

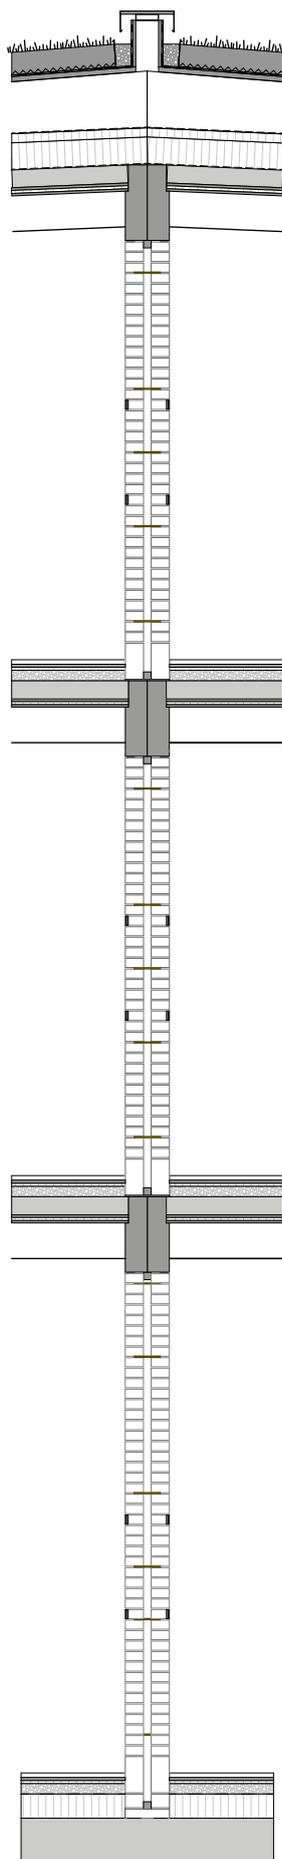

Mur terrabloc

- Sommier BLC
- Liège
- Bloc de terre ccompressé
- Attaches acoustique
- Brique en retrait, lisse d'affichage en sapin, bulletin board

