


Salle du Grand Conseil, Genève
Bonhôte Zapata architectes



0 2 5 10

Plan du rez-de-chaussée


Salle du Grand Conseil, Genève
Bonhôte Zapata architectes

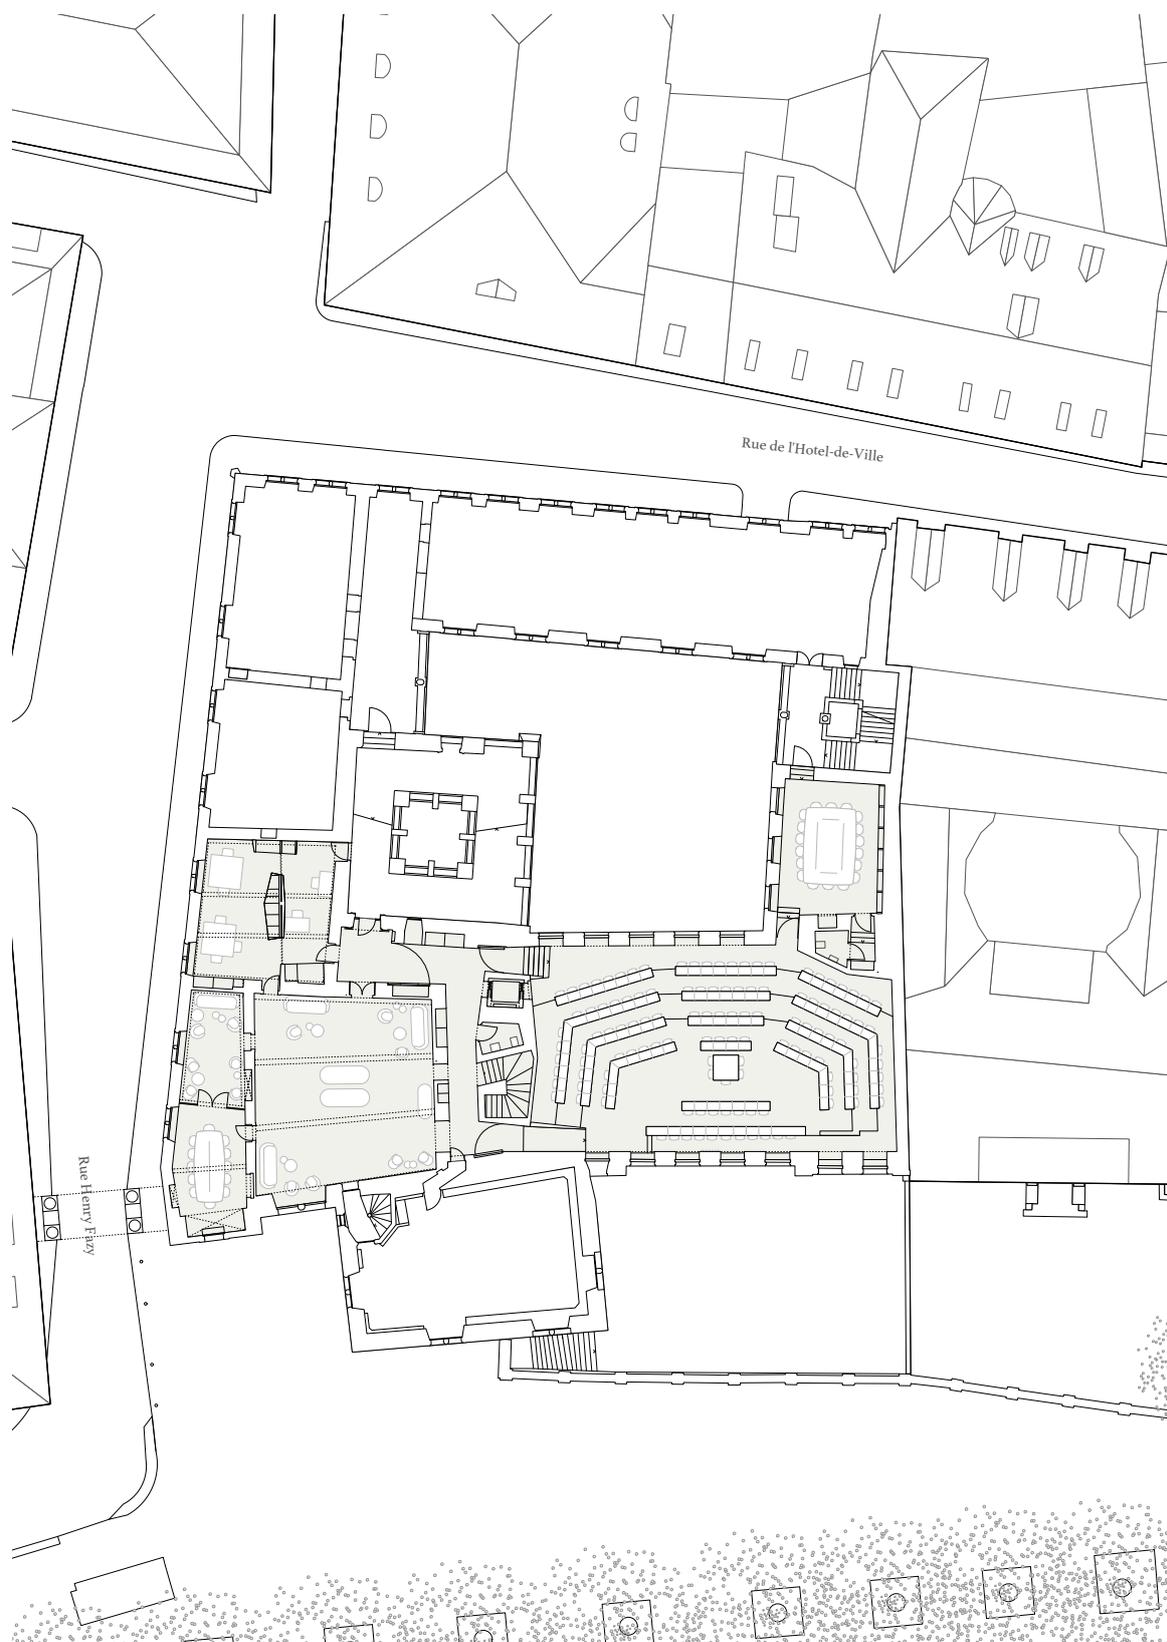

0 2 5 10

Plan du niveau de la Salle du Grand Conseil

Salle du Grand Conseil, Genève
Bonhôte Zapata architectes

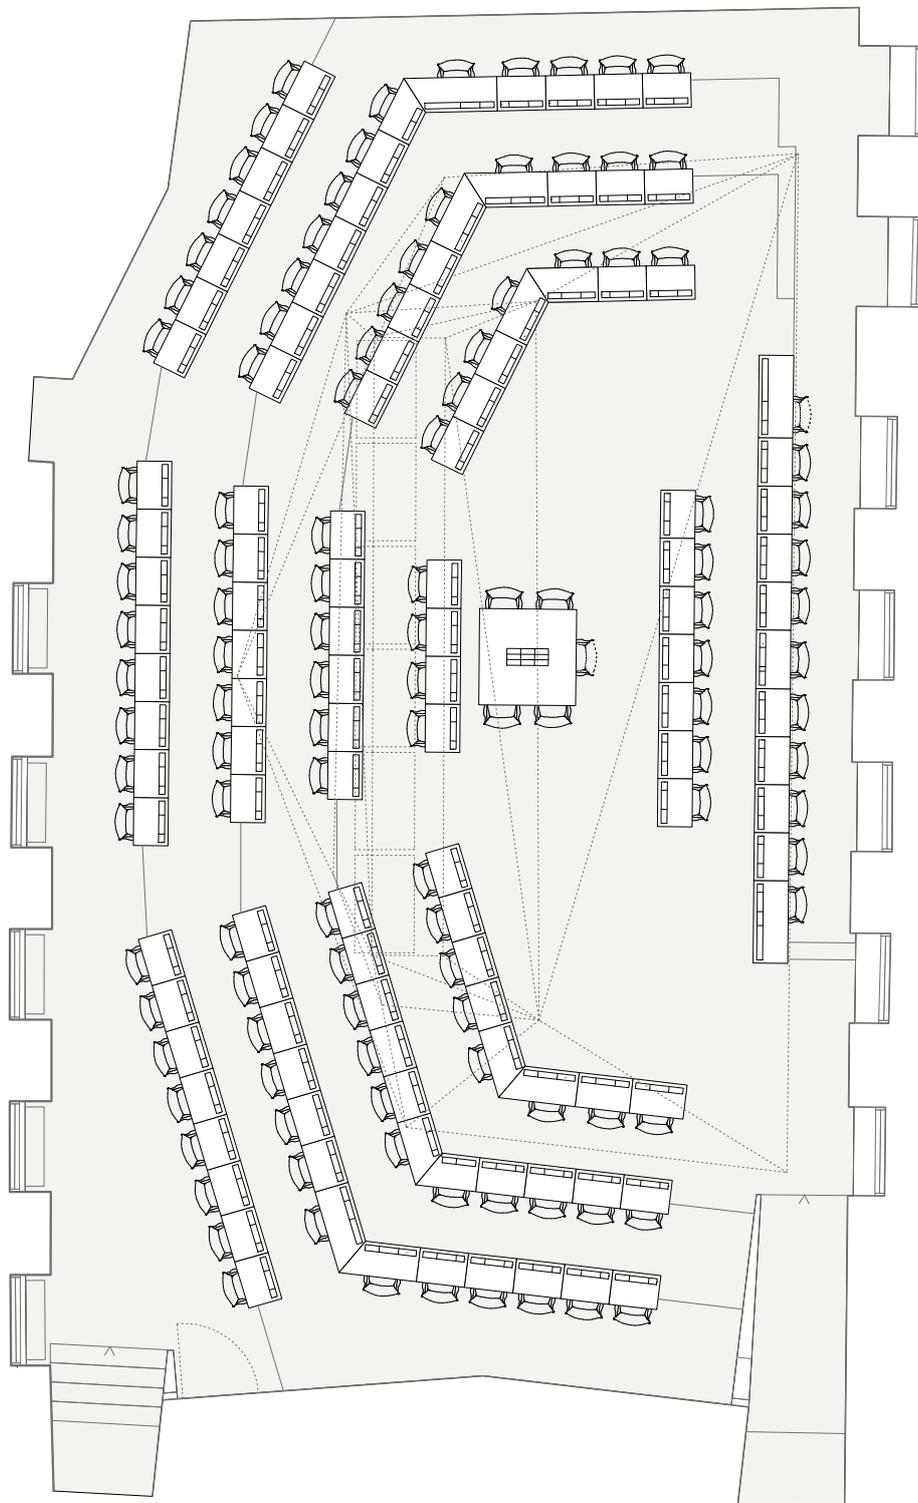

0 1 2

Salle du Grand Conseil