


élévation ouest



coupe transversale

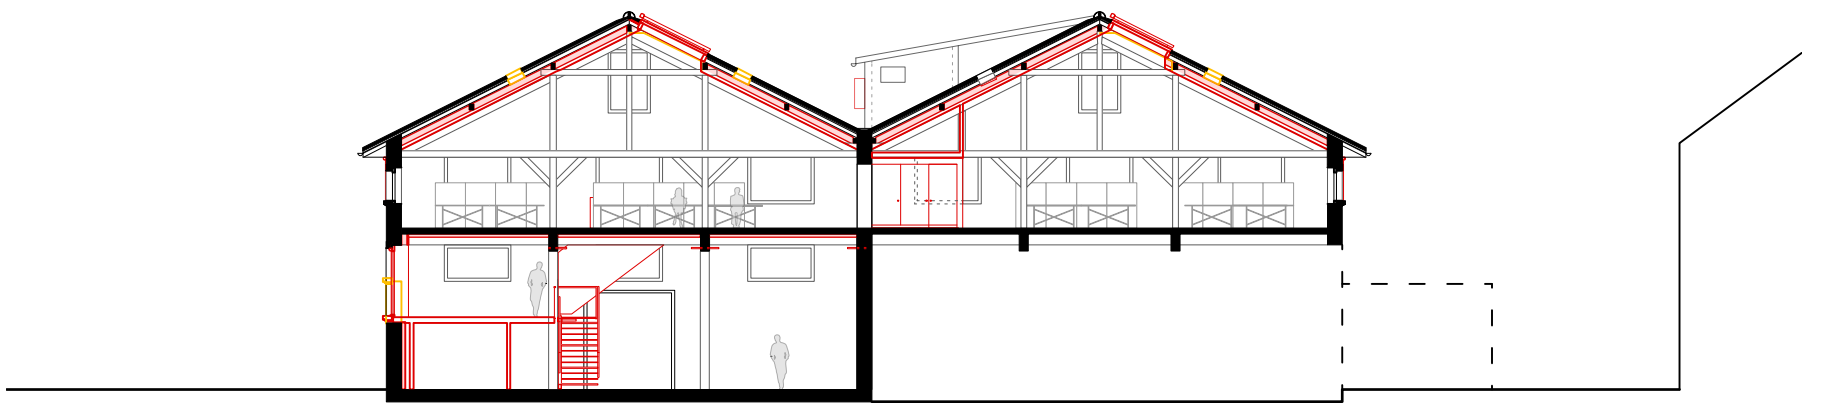

plan d'étage bureaux