



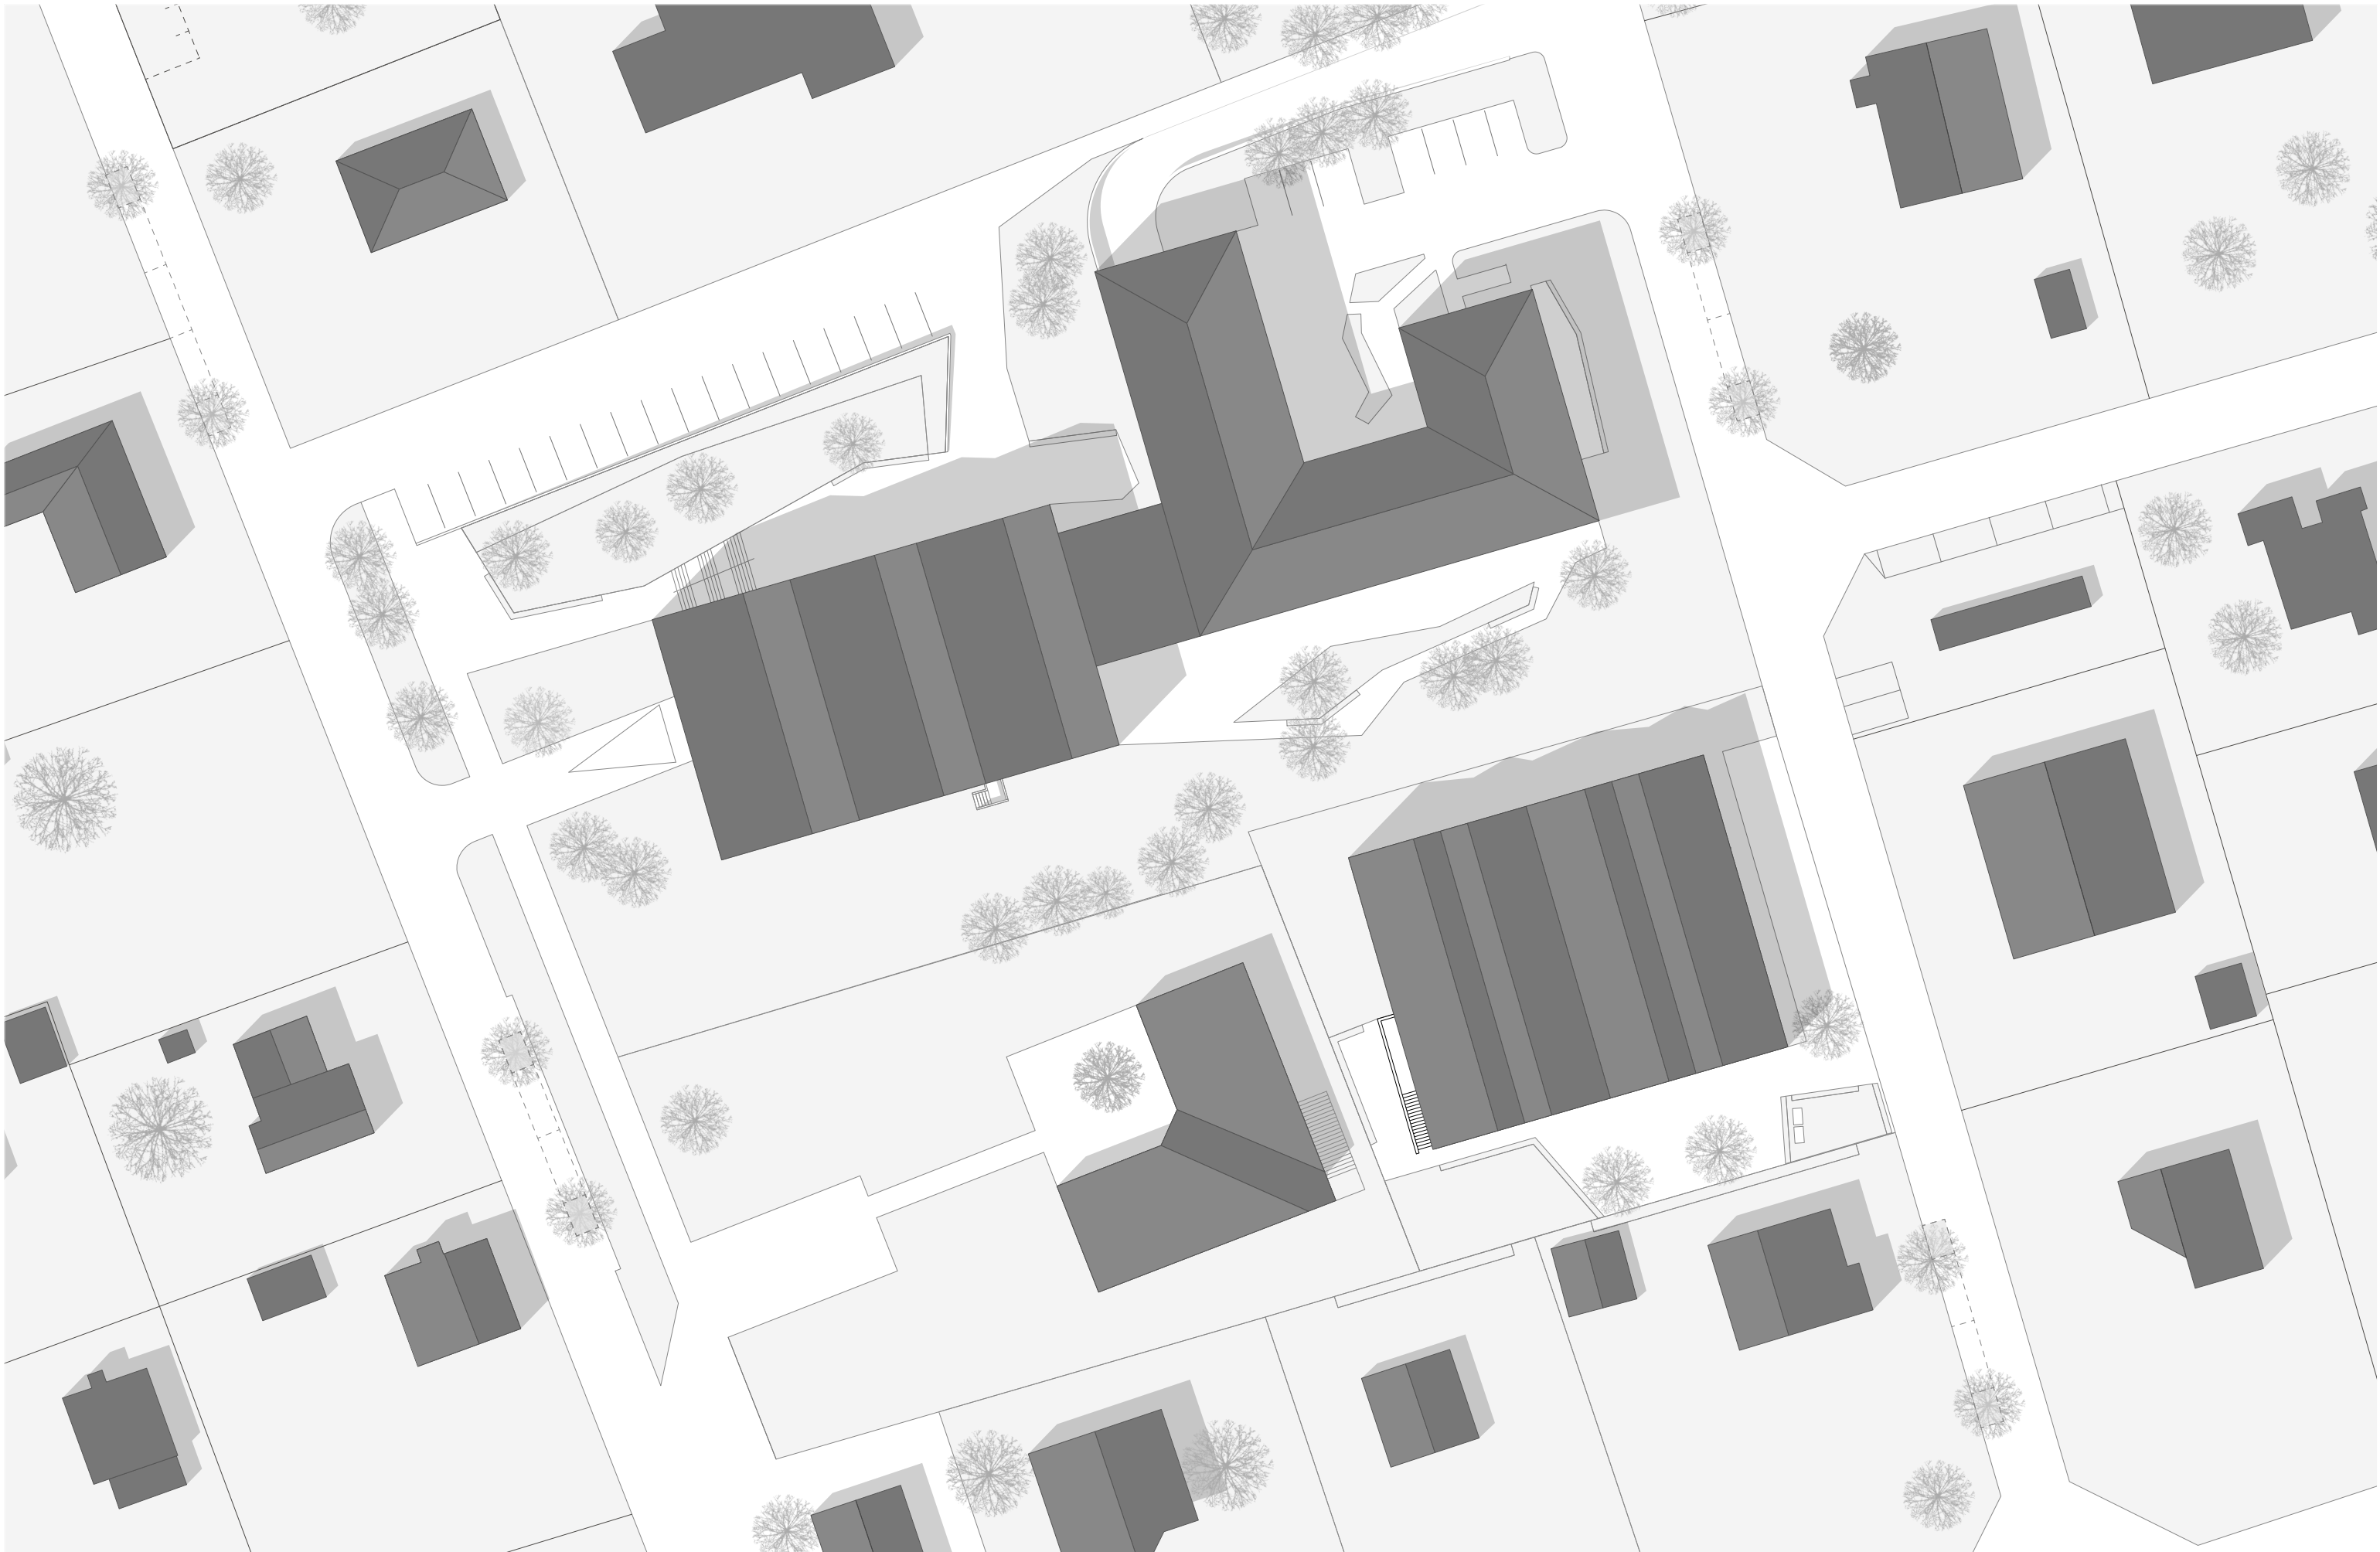


Lageplan
Plan de situation
1:500

Altenheim Stiftung La Résidence
EMS Fondation La Résidence
Aigle

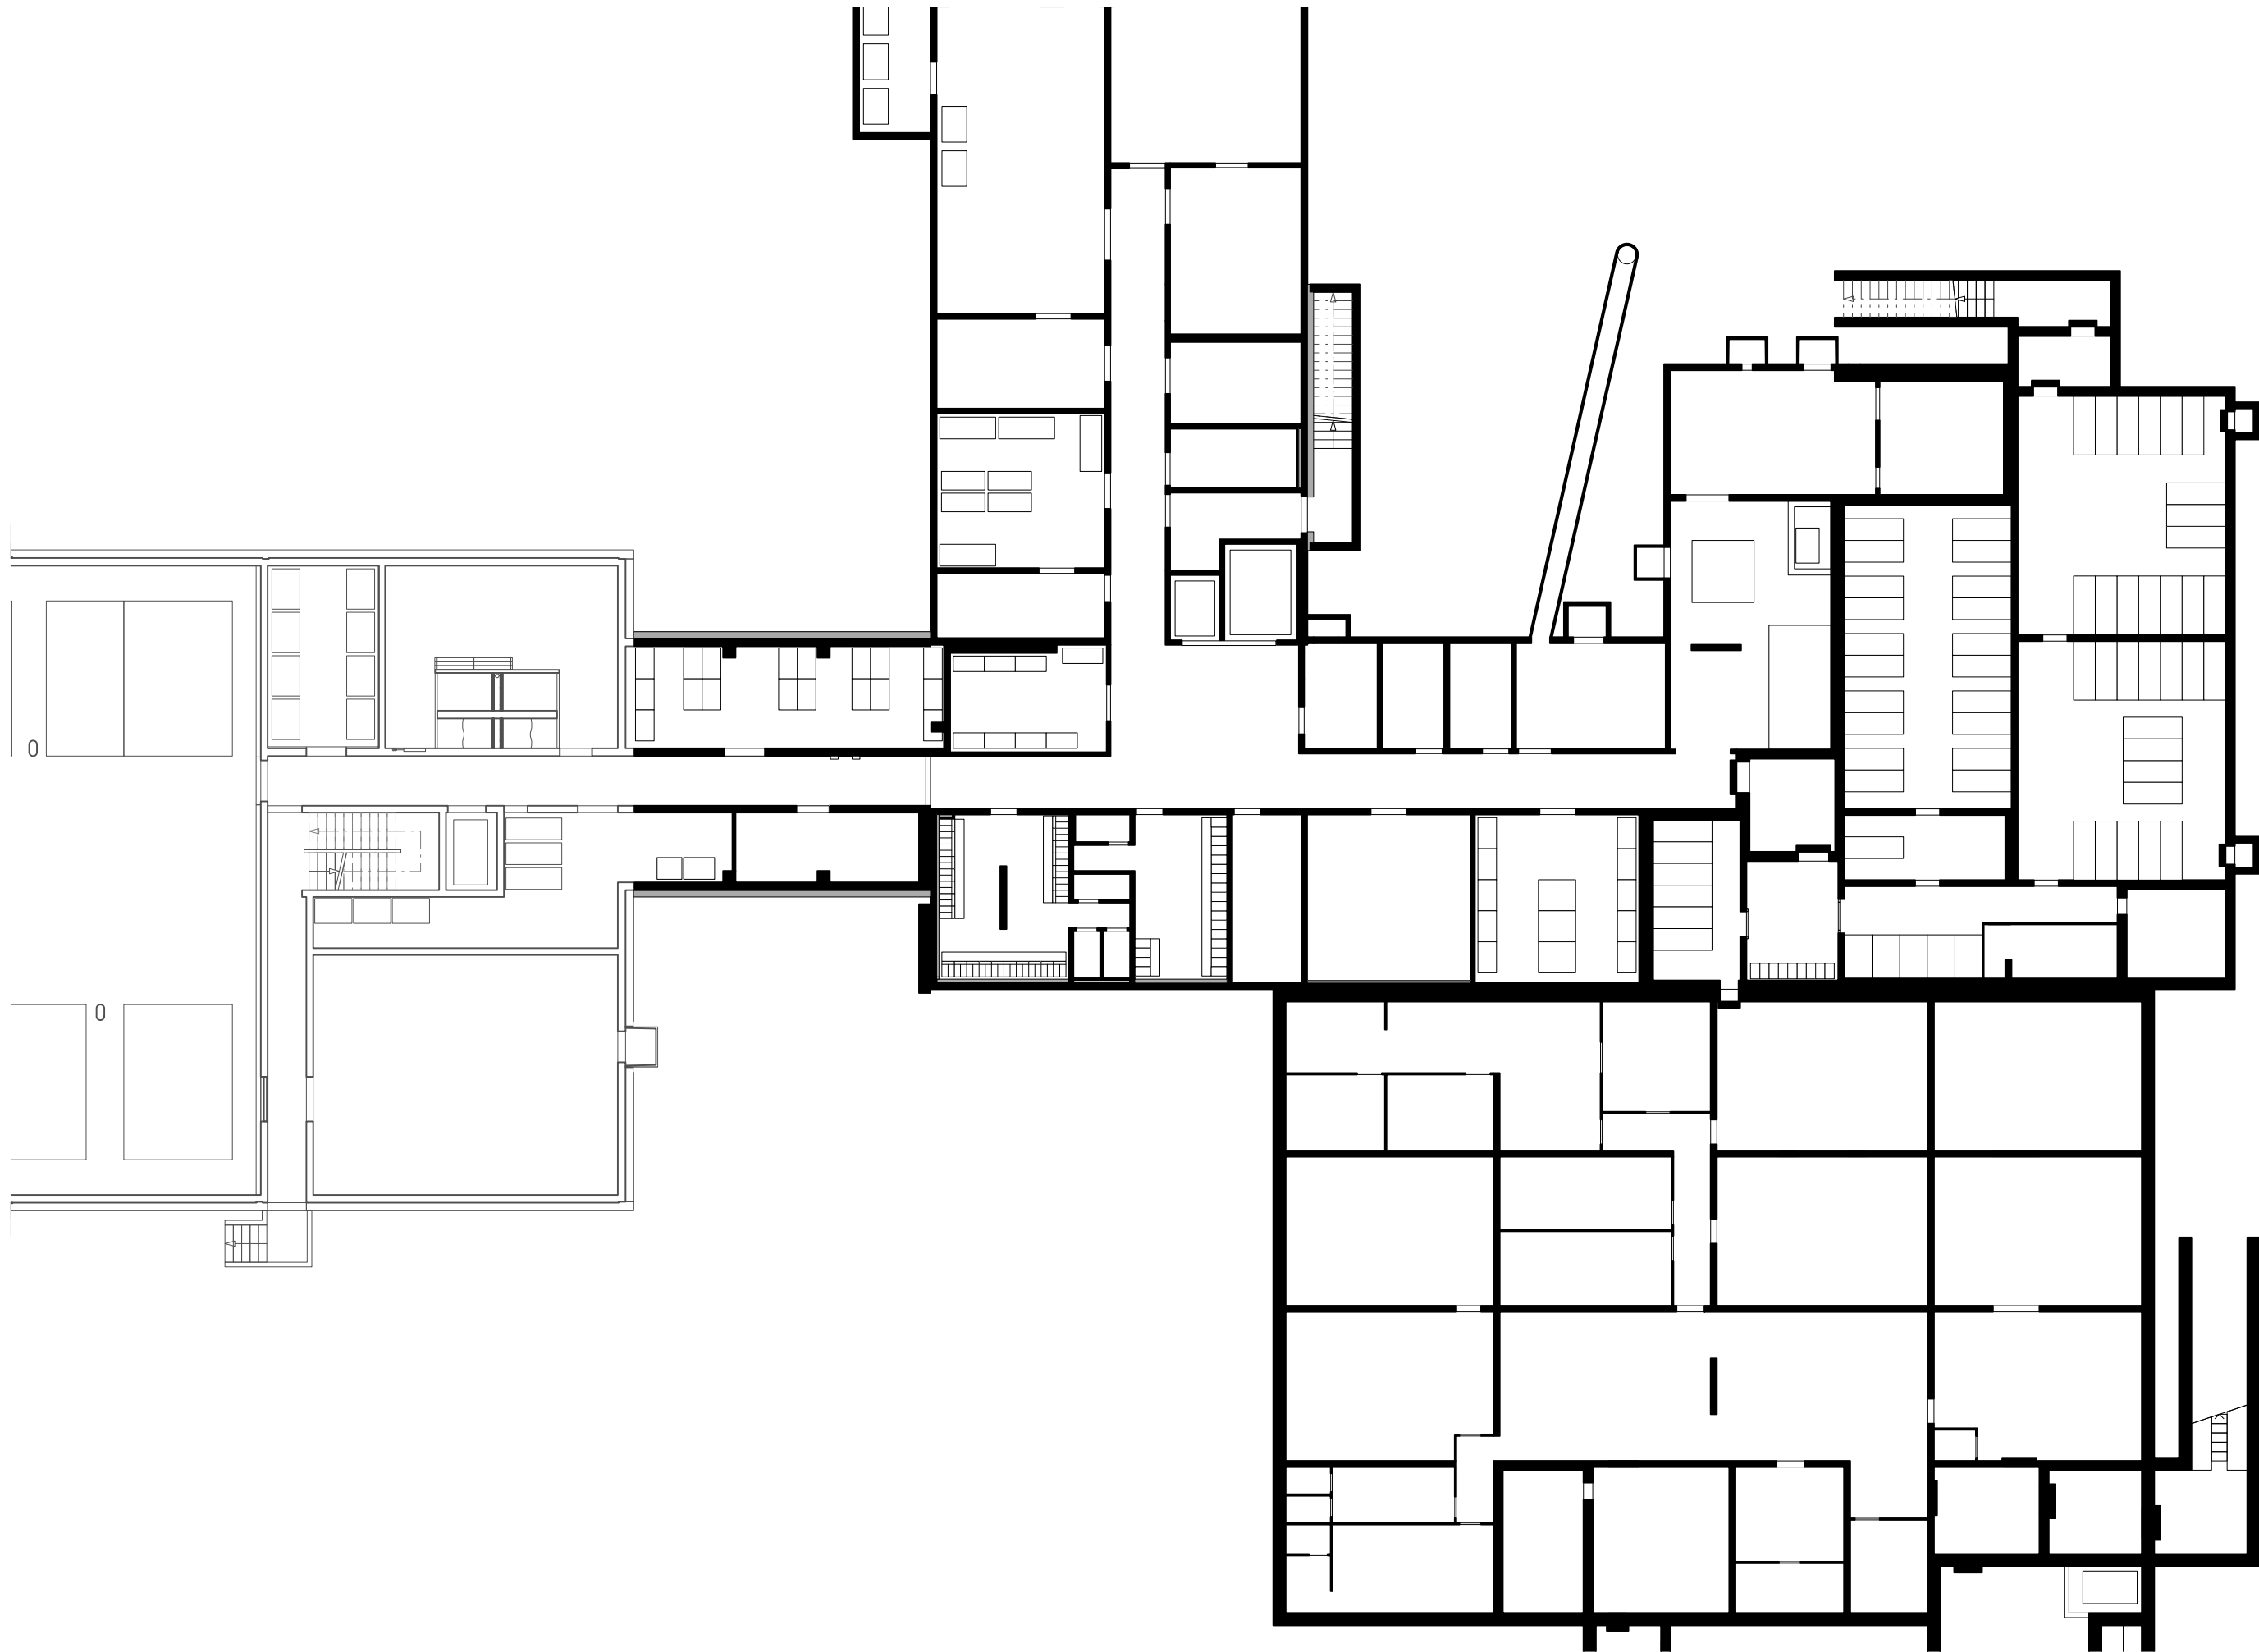


Untergeschoss - Bestand
Plan sous-sol - Existant
1:200

Altenheim Stiftung La Résidence
EMS Fondation La Résidence
Aigle

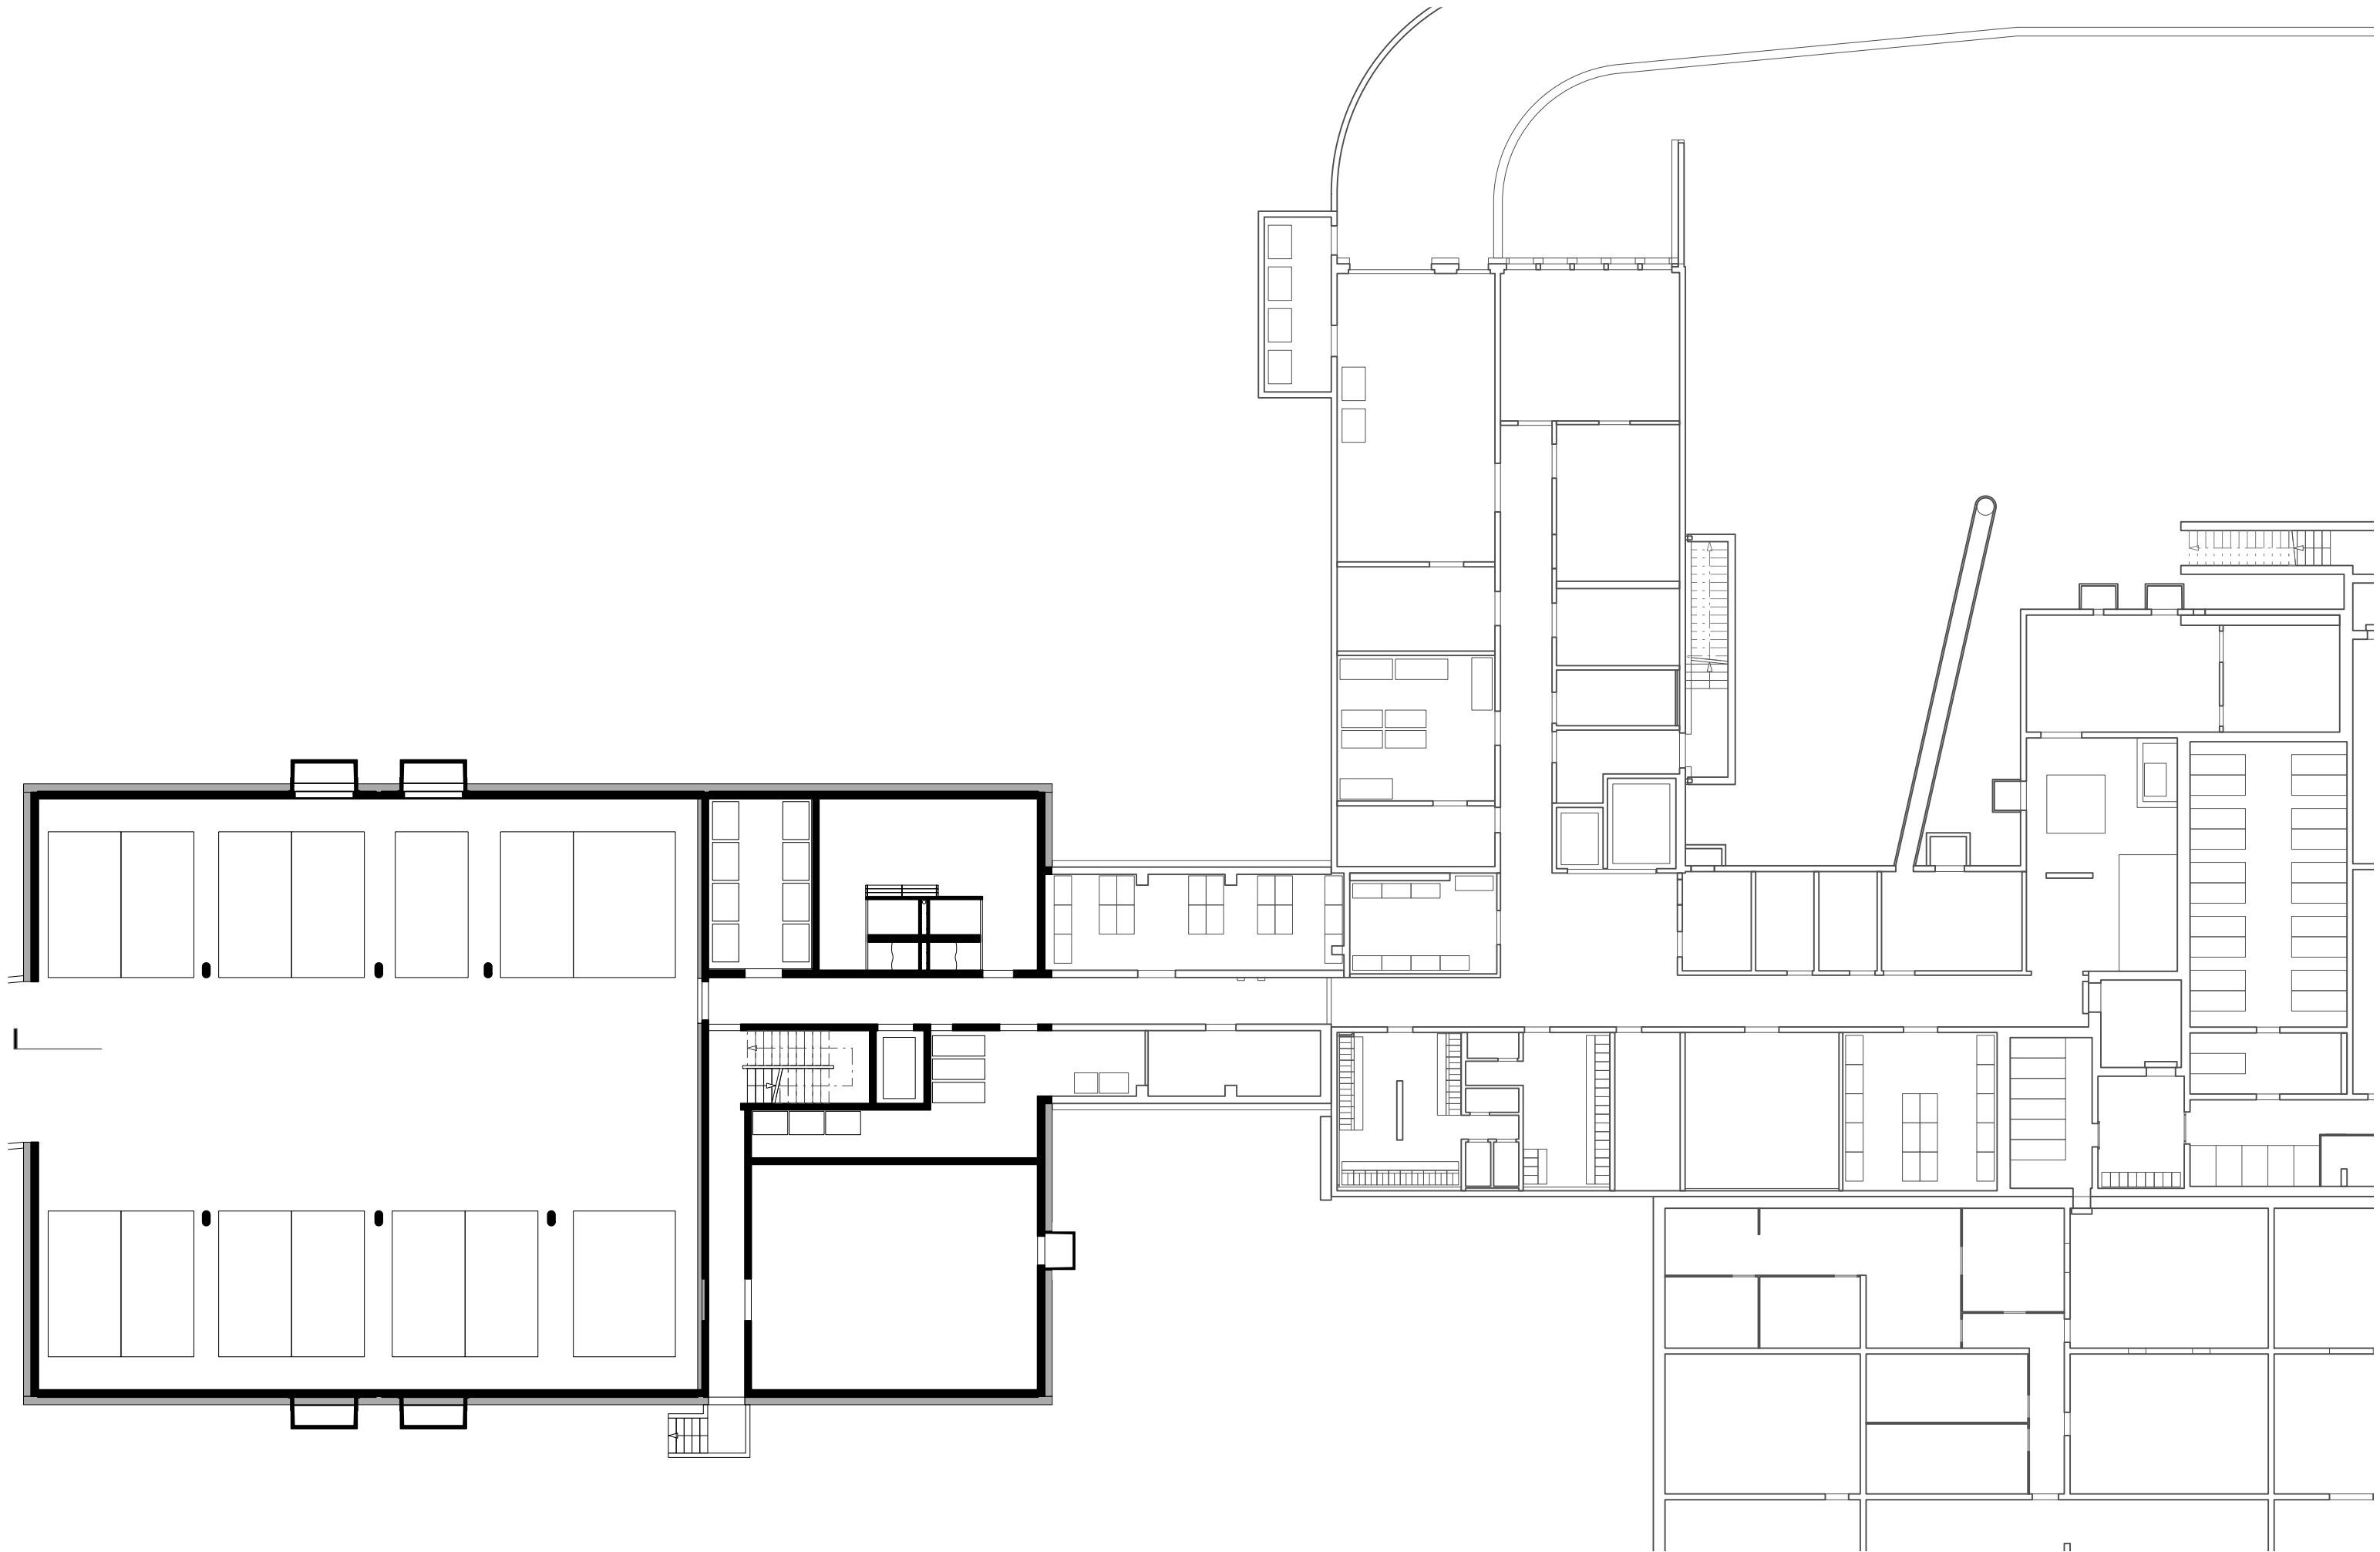


Untergeschoss - Erweiterung
Plan sous-sol - Extension
1:200

Altenheim Stiftung La Résidence
EMS Fondation La Résidence
Aigle

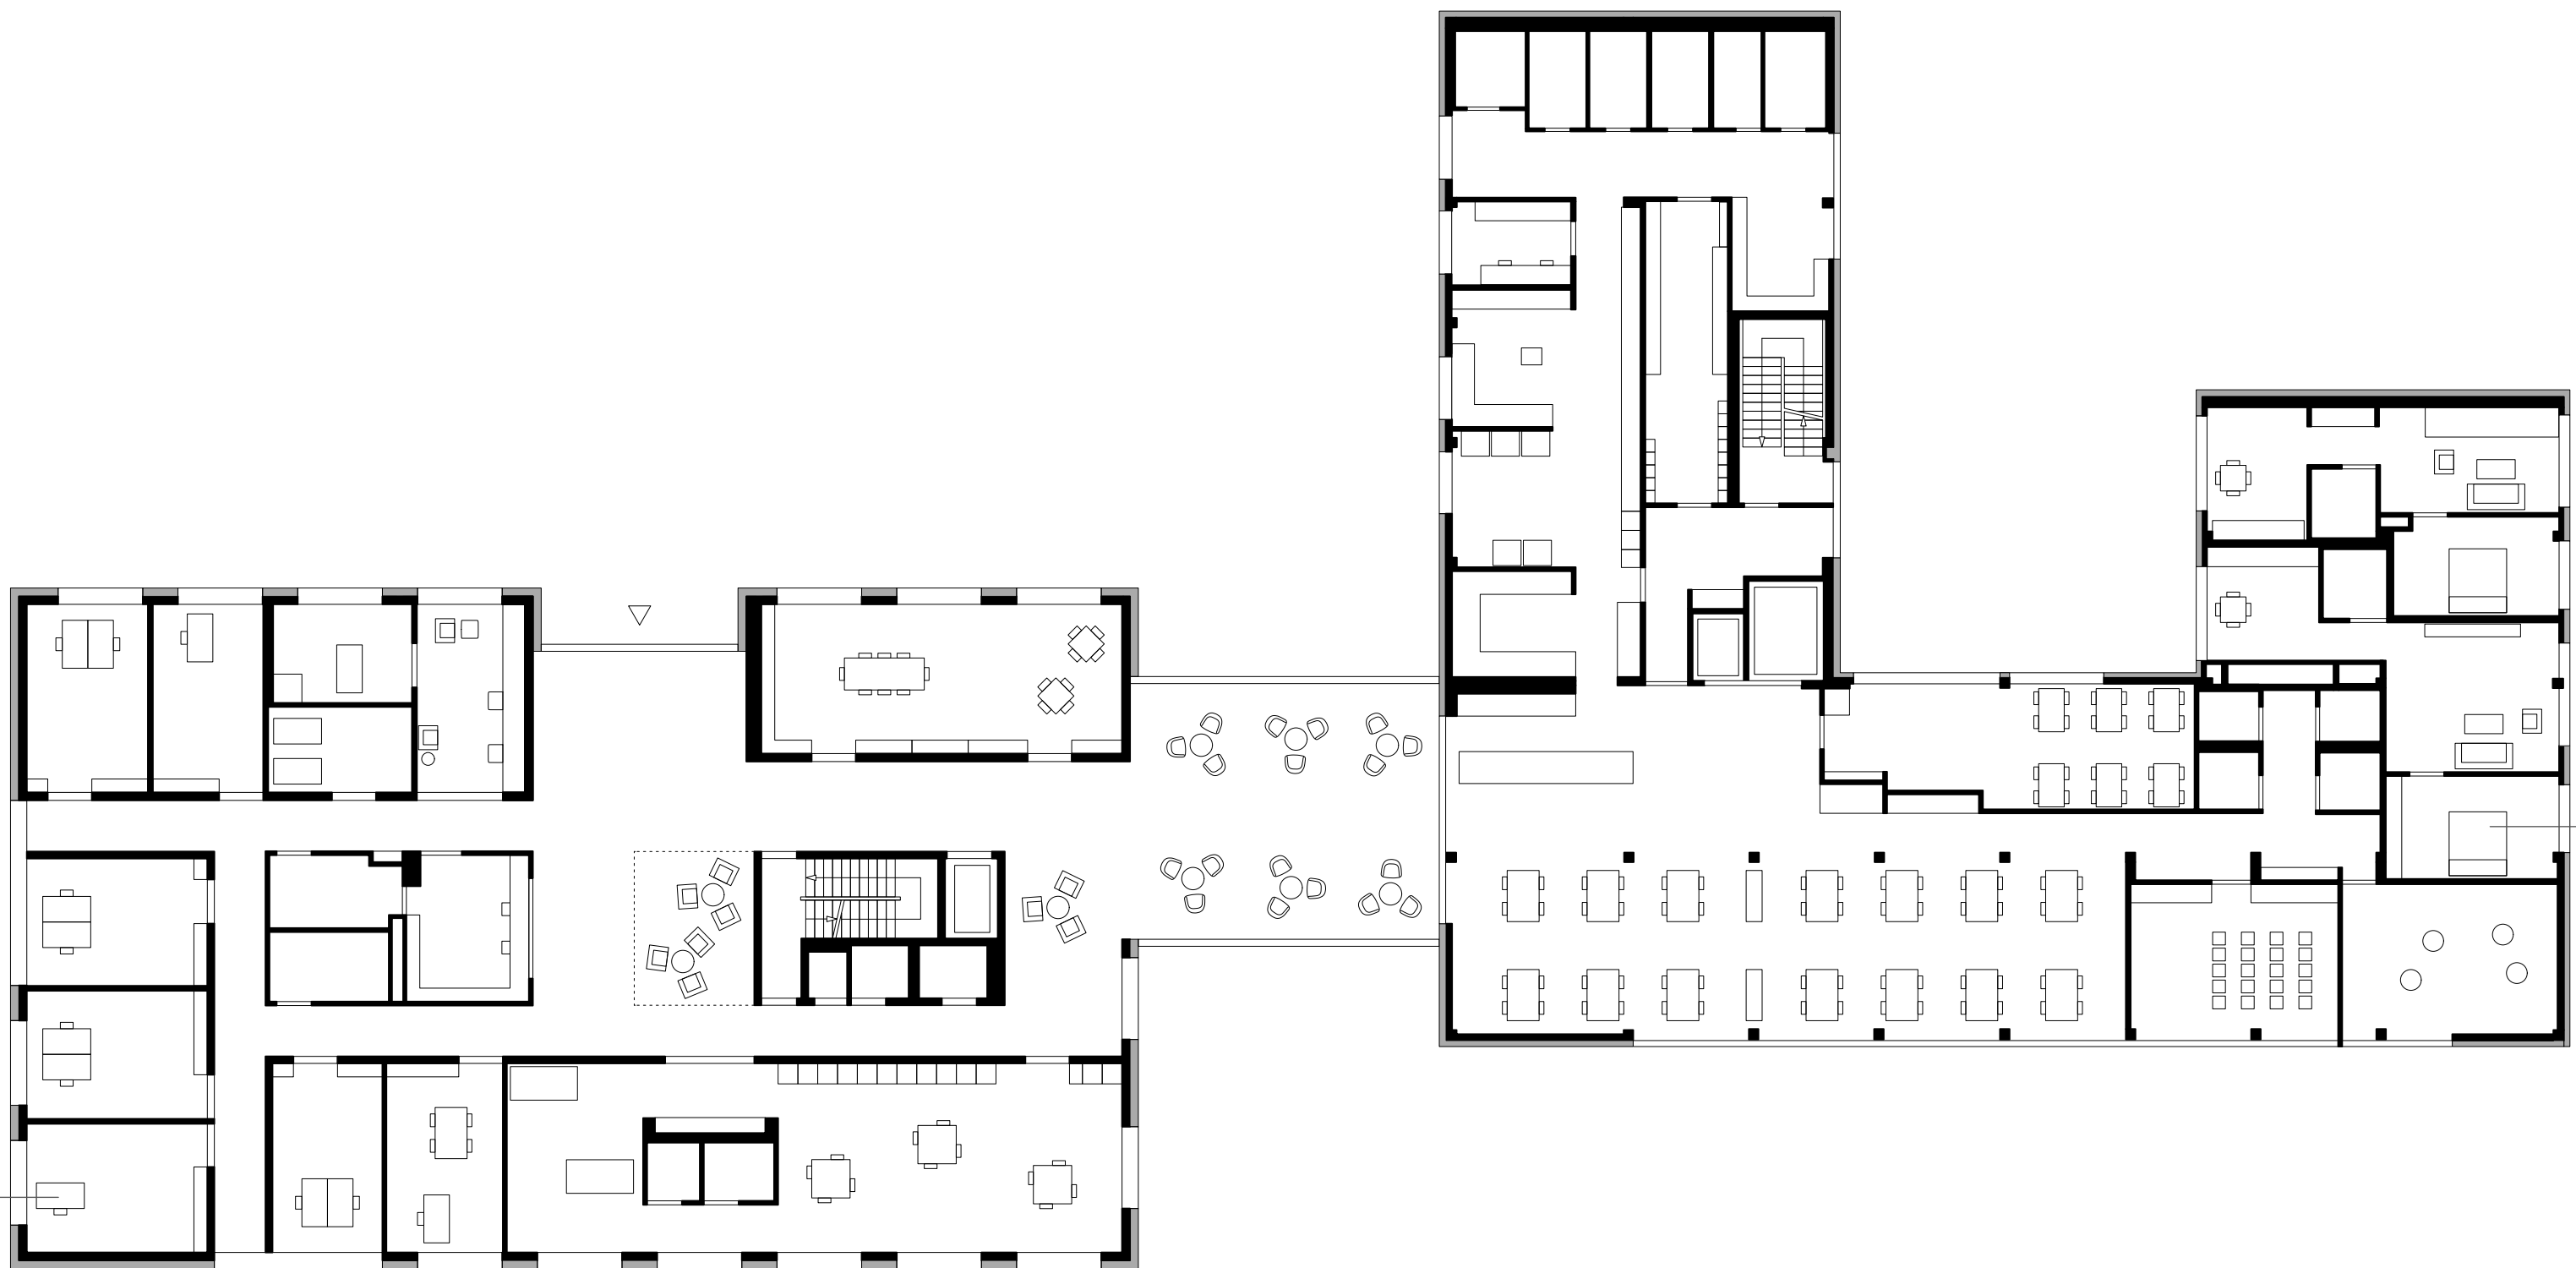

Erdgeschoss
Plan rez-de-chaussée
1:200

Altenheim Stiftung La Résidence
EMS Fondation La Résidence
Aigle

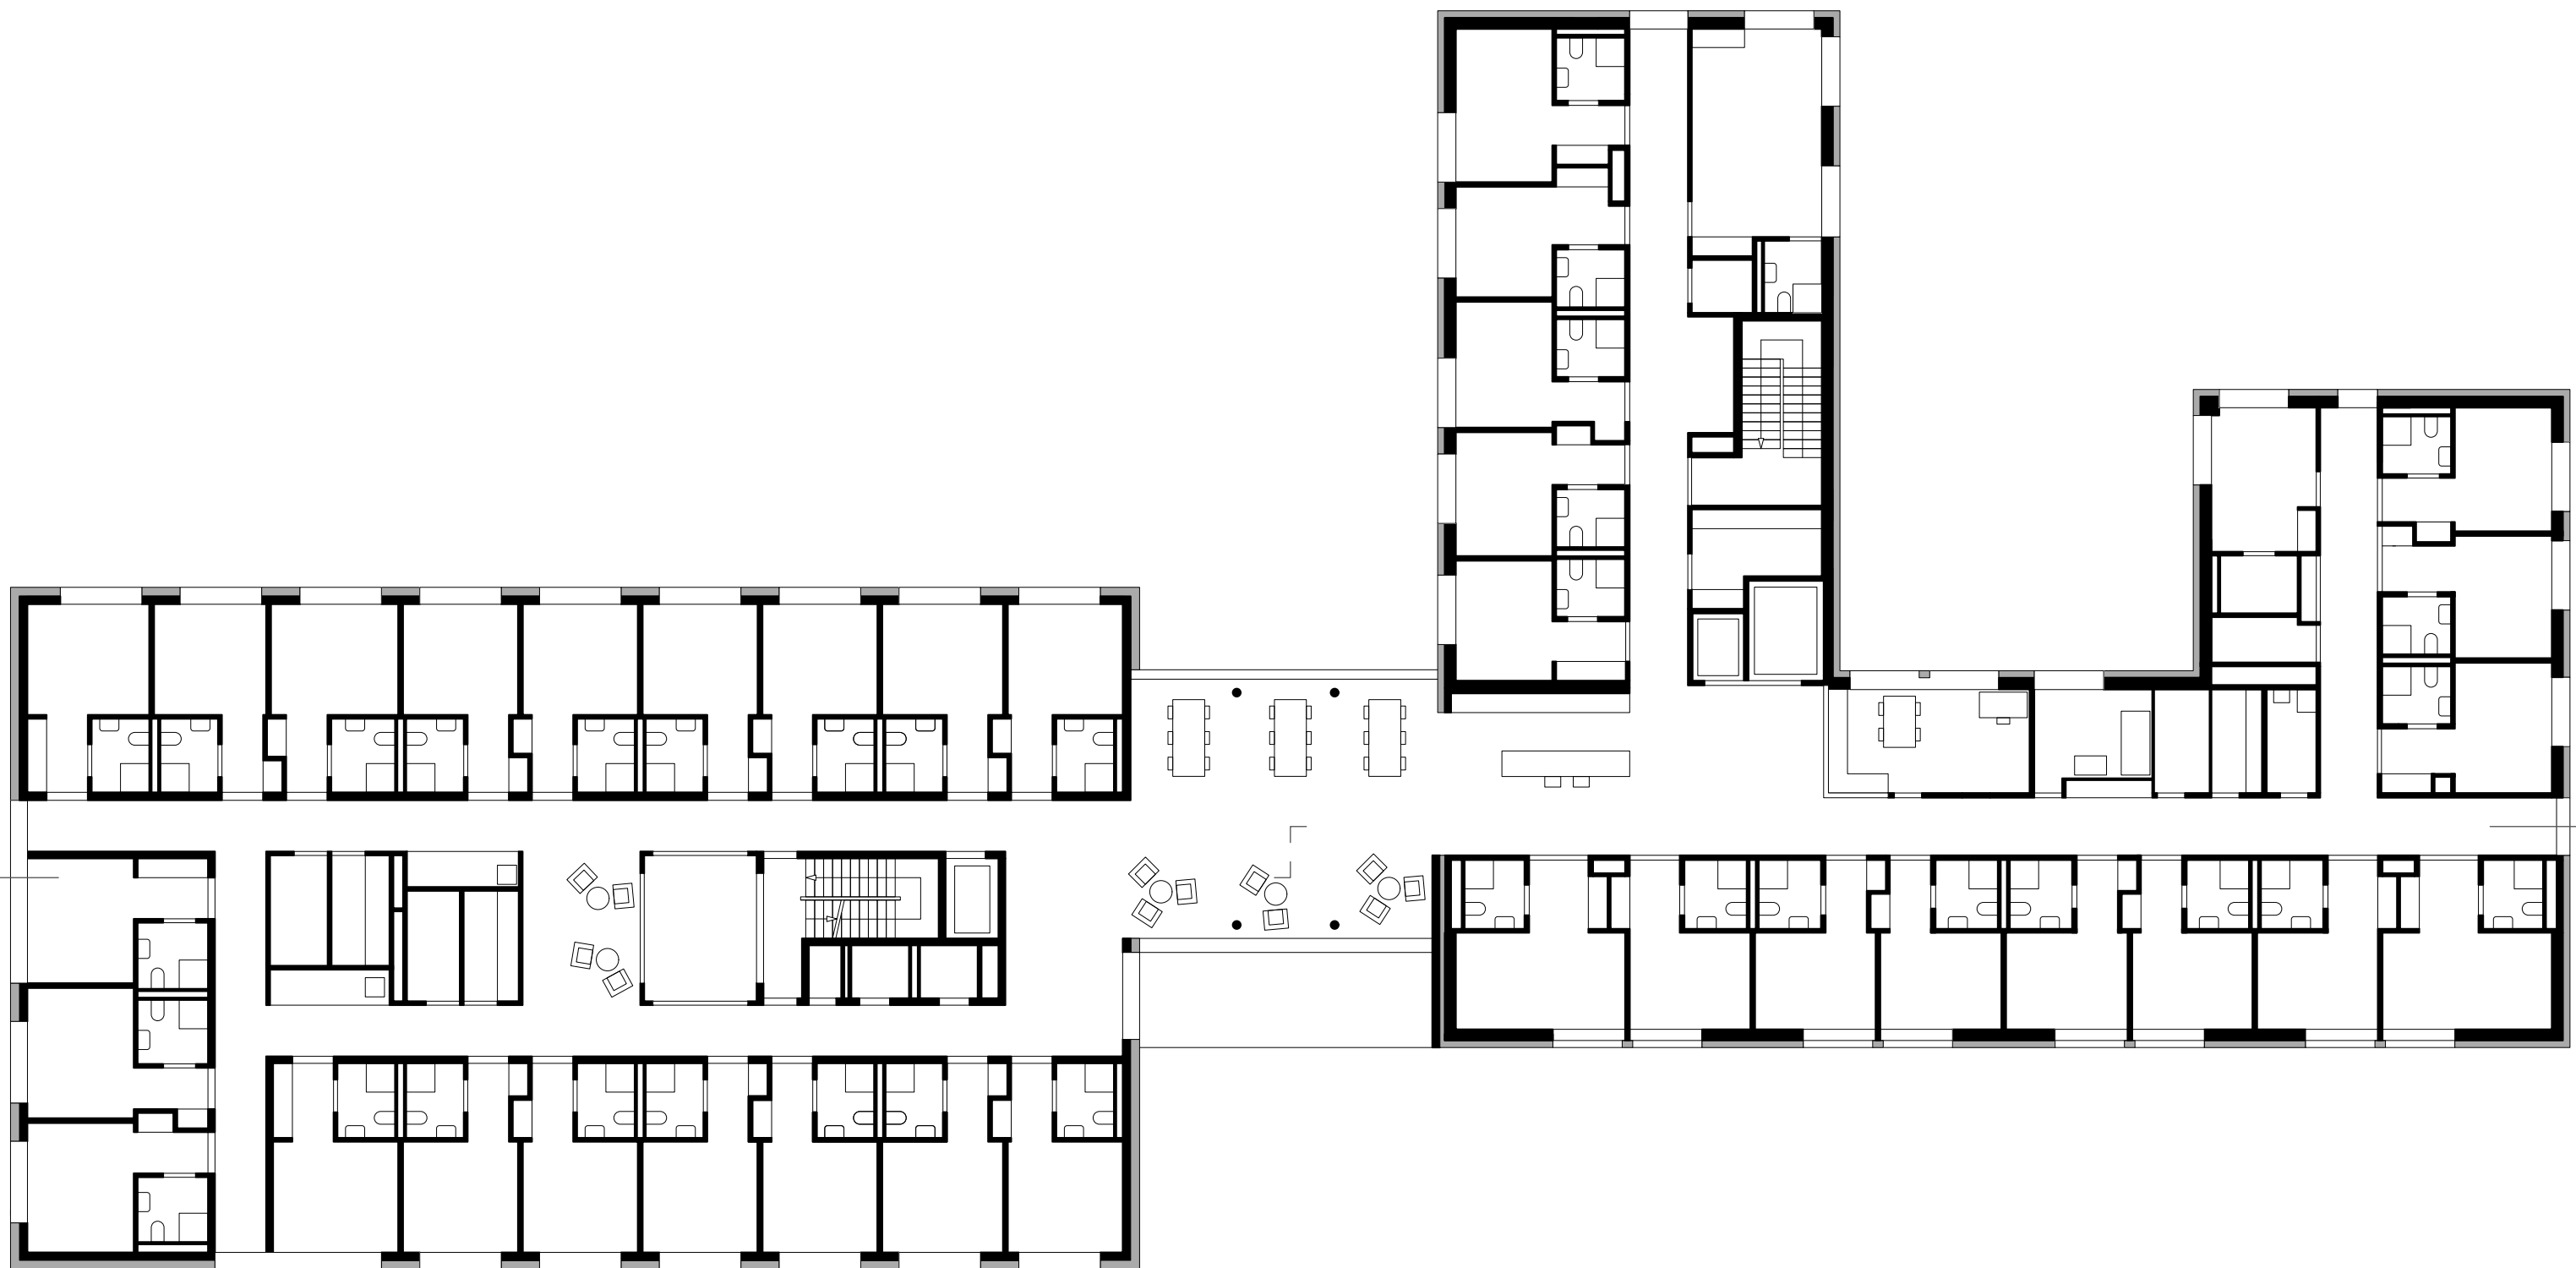




Schnitt 1:200
Coupe 1:200
1:200

Altenheim Stiftung La Résidence
EMS Fondation La Résidence
Aigle



Fassade Süd Erweiterung
Façade Sud Extension
1:200

Altenheim Stiftung La Résidence
EMS Fondation La Résidence
Aigle

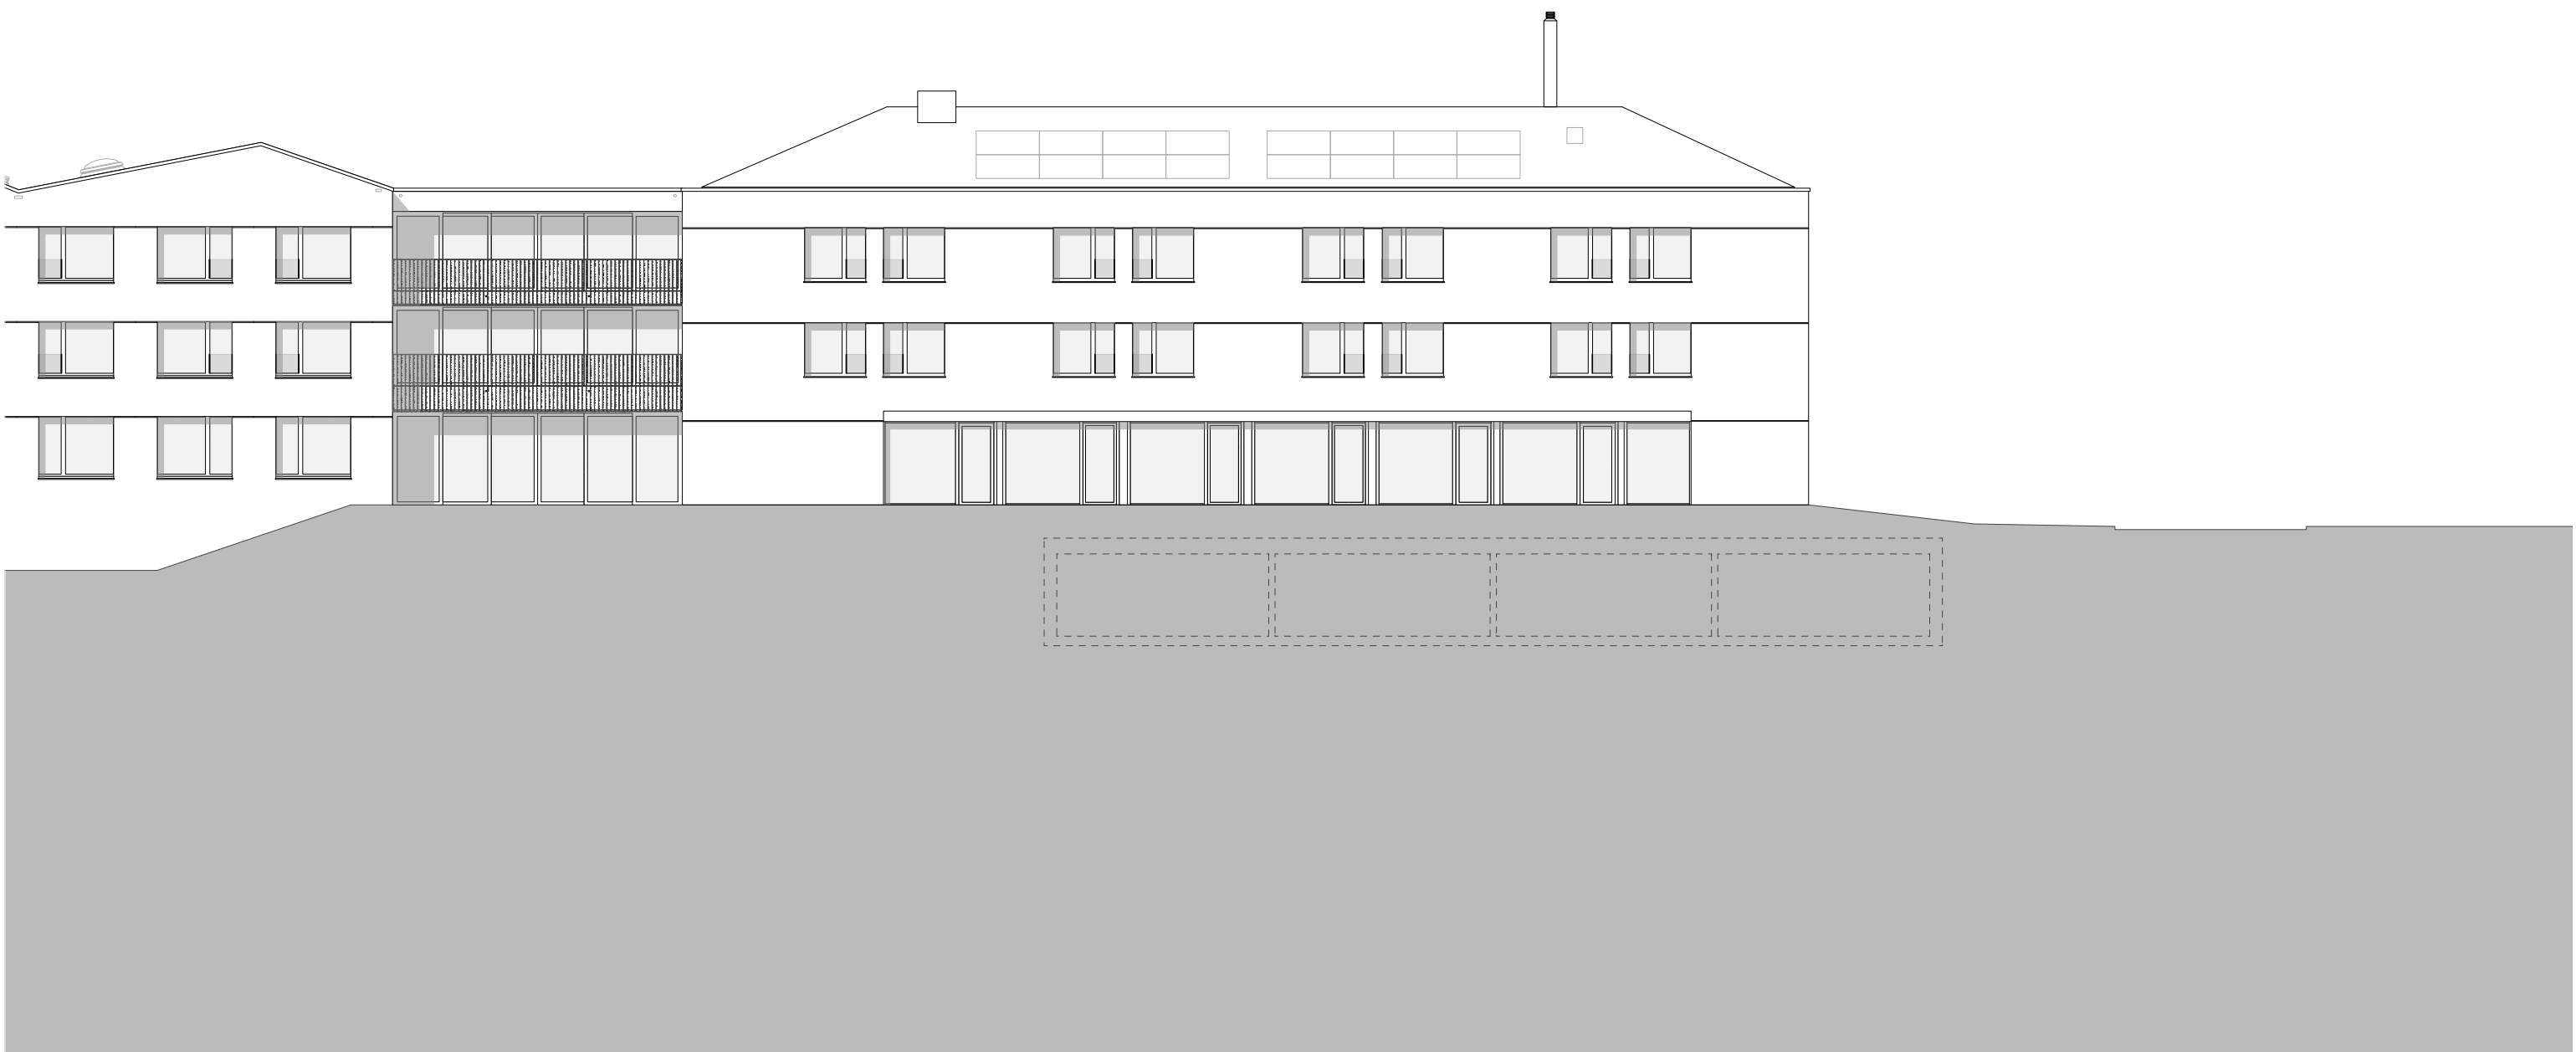

Fassade Süd Umbau
Façade Sud Rénovation
1:200

Altenheim Stiftung La Résidence
EMS Fondation La Résidence
Aigle



Fassade Nord Erweiterung
Façade Nord Extension
1:200

Altenheim Stiftung La Résidence
EMS Fondation La Résidence
Aigle

