

■ Murs LEM
 ■ Murs HIAG



MAITRE DE L'OUVRAGE

HIAG Immobilien Schweiz AG
 Rue François-Bonivard 10
 GENEVE
 #E-mail du Client
 www.hiag.com

Tél. +41 22 304 10 30
 Fax. +41 22 304 10 31

ARCHITECTE

CCHE Lausanne SA
 Rue du Grand-Pré 2b / - CP 320
 CH-1000 LAUSANNE 16
 a.racine@cche.ch
 www.cche.ch

Tél. +41 21 321 44 66
 Fax. +41 21 321 44 69

Plan N° HIVE08_ARC_METR_CON_MURS_200

Date de création : 11.11.21
 Date de mise à jour : 1865 HIAG Hive 08-BIM
 Nom du Fichier :

Niveau ± 0.00 :
 Niveau fini étage :
 Niveau brut étage :


418.70

HIVE 08
 Route du Nant-d'Avril 152
 MEYRIN

EXECUTION

THE HIVE - HIVE 08

**Attique
 1:175**

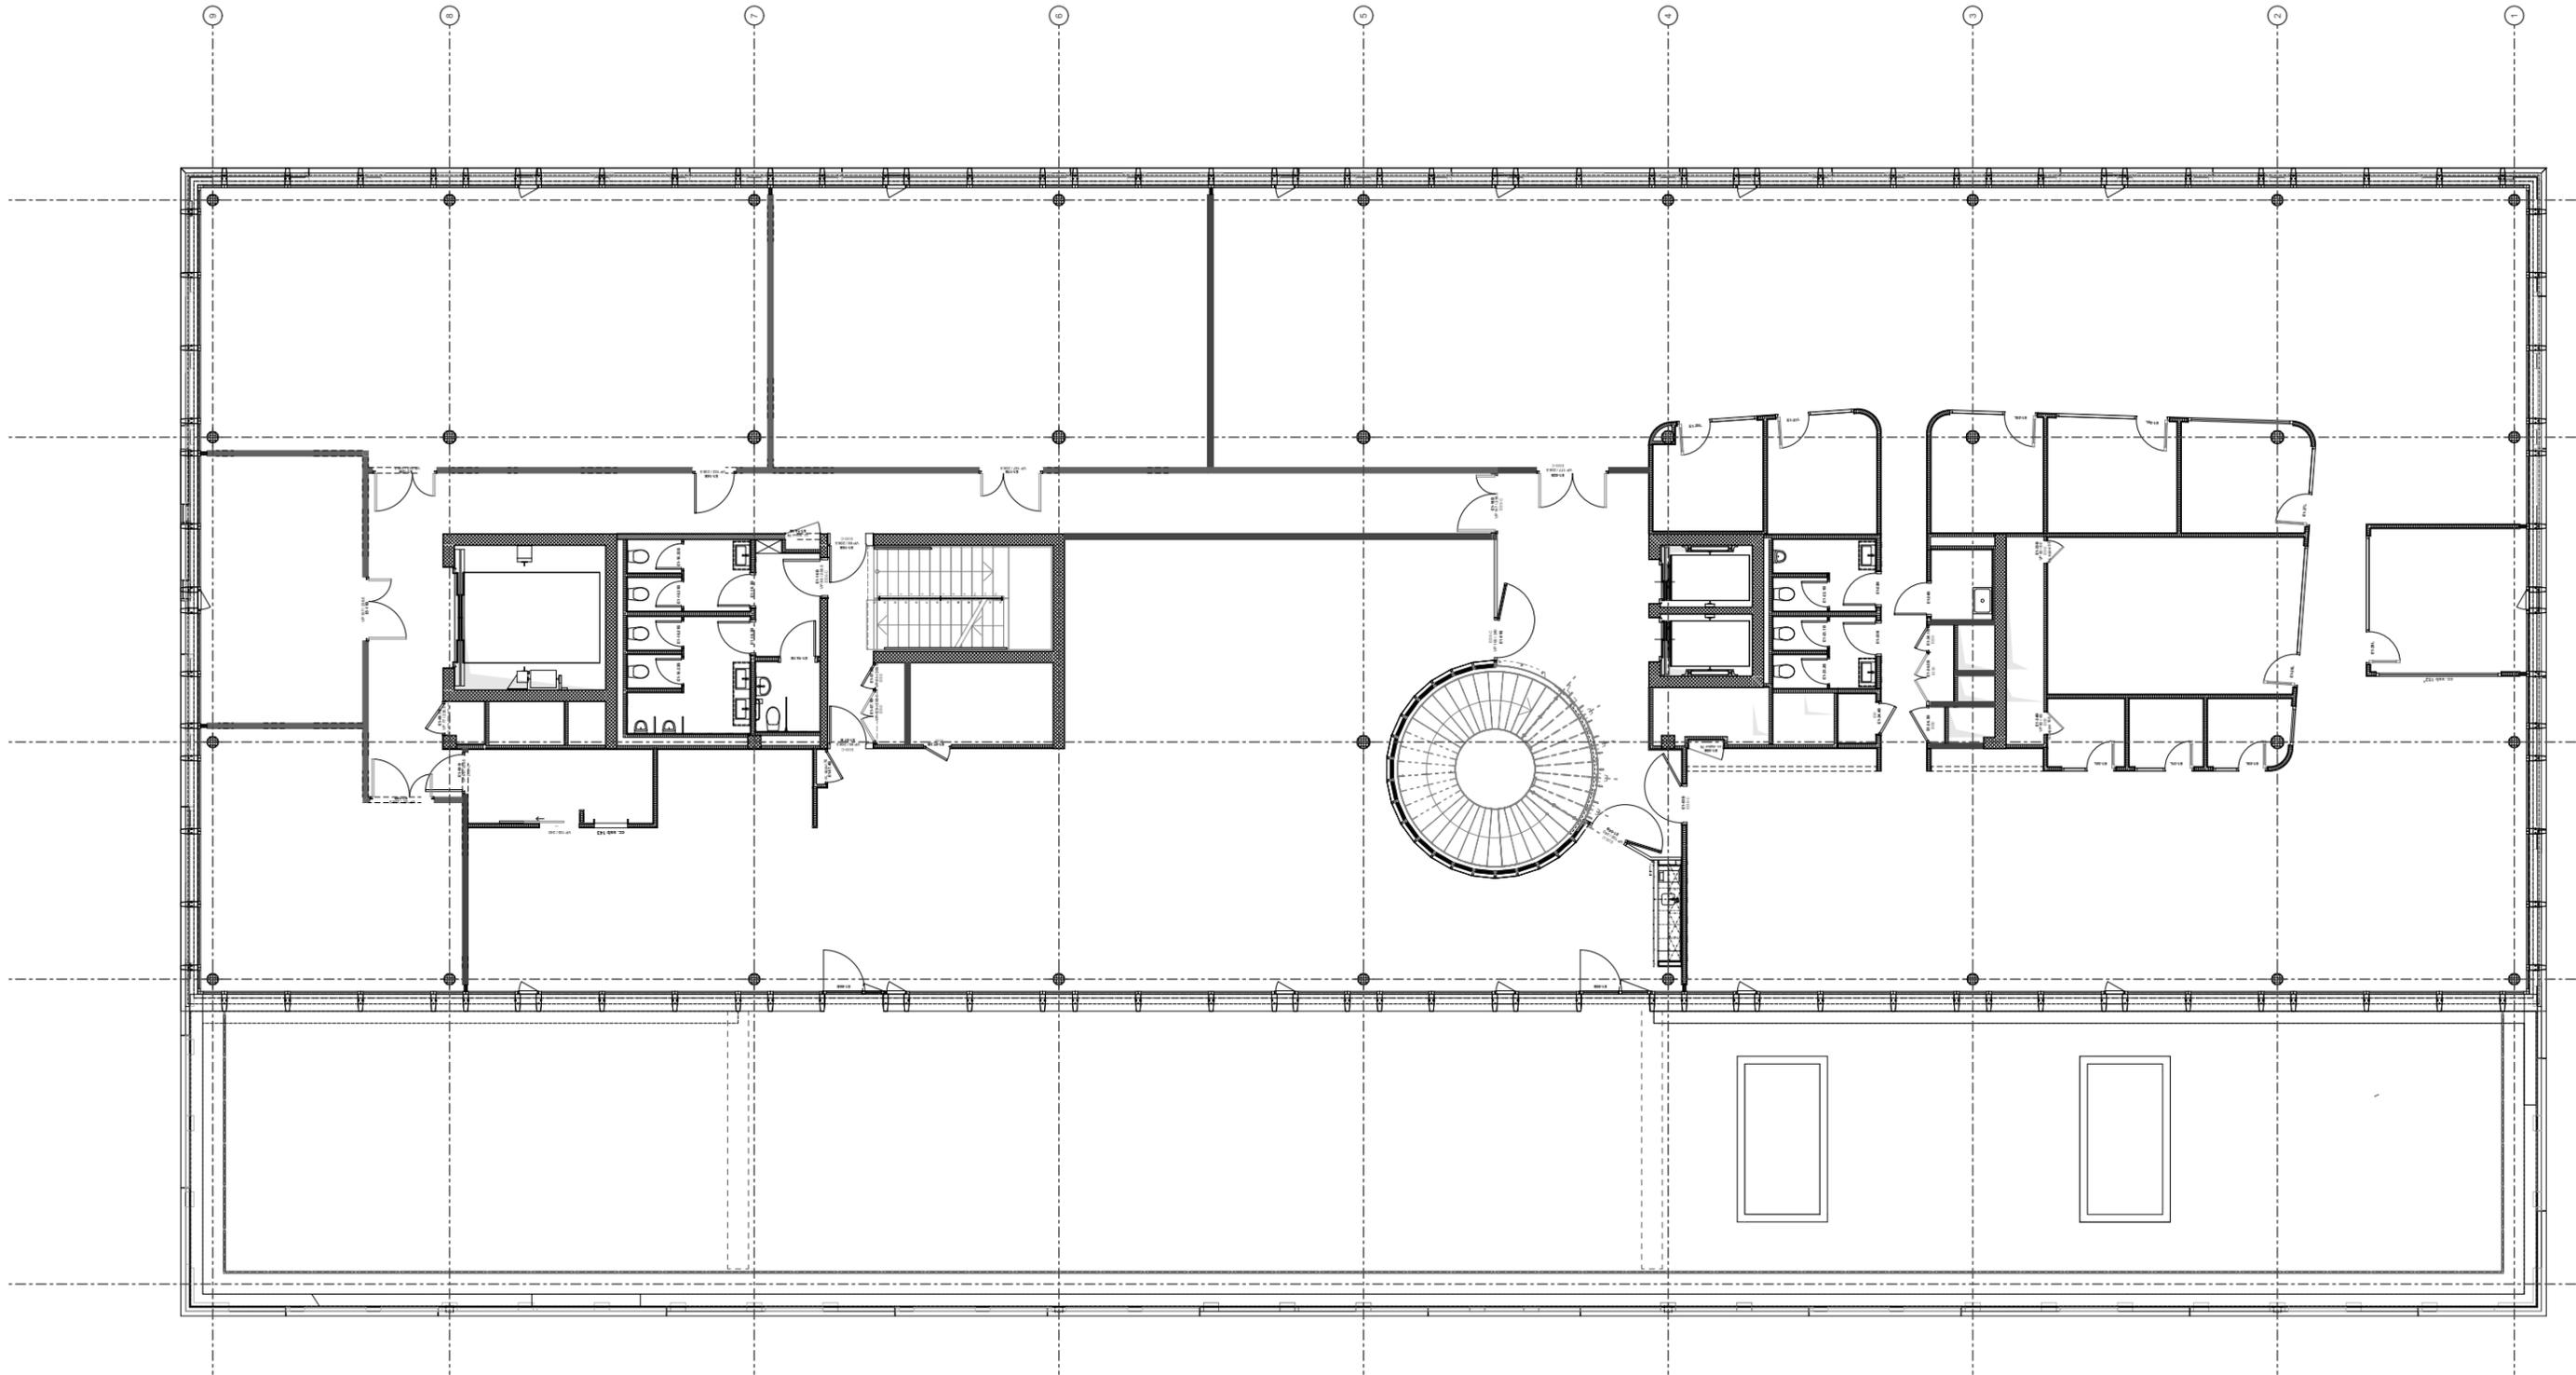

■ Murs LEM
 ■ Murs HIAG



MAITRE DE L'OUVRAGE

HIAG Immobilien Schweiz AG
 Rue François-Bonivard 10
 GENEVE
 #E-mail du Client
 Tél. +41 22 304 10 30
 Fax. +41 22 304 10 31
 www.hiag.com

ARCHITECTE

CCHE Lausanne SA
 Rue du Grand-Pré 2b / - CP 320
 CH-1000 LAUSANNE 16
 a.racine@cche.ch
 Tél. +41 21 321 44 66
 Fax. +41 21 321 44 69
 www.cche.ch

Plan N° HIVE08_ARC_METR_CON_MURS_200

Date de création : 11.11.21
 Date de mise à jour :
 Nom du Fichier : 1865 HIAG Hive 08-BIM

Niveau ± 0.00 :
 Niveau fini étage :
 Niveau brut étage :

418.70


HIVE 08
 Route du Nant-d'Avril 152
 MEYRIN

EXECUTION

THE HIVE - HIVE 08

Etage +1
1:175

Toutes les cotes sont indiquées brutes. - Les informations figurant sur ce plan doivent être contrôlées par les mandataires concernés. - Toute erreur est à signaler à la Direction des Travaux et à la Direction Architecturale (DT+DA). - Les mandataires doivent soumettre leurs plans à la DA pour approbation avant exécution ou commande.

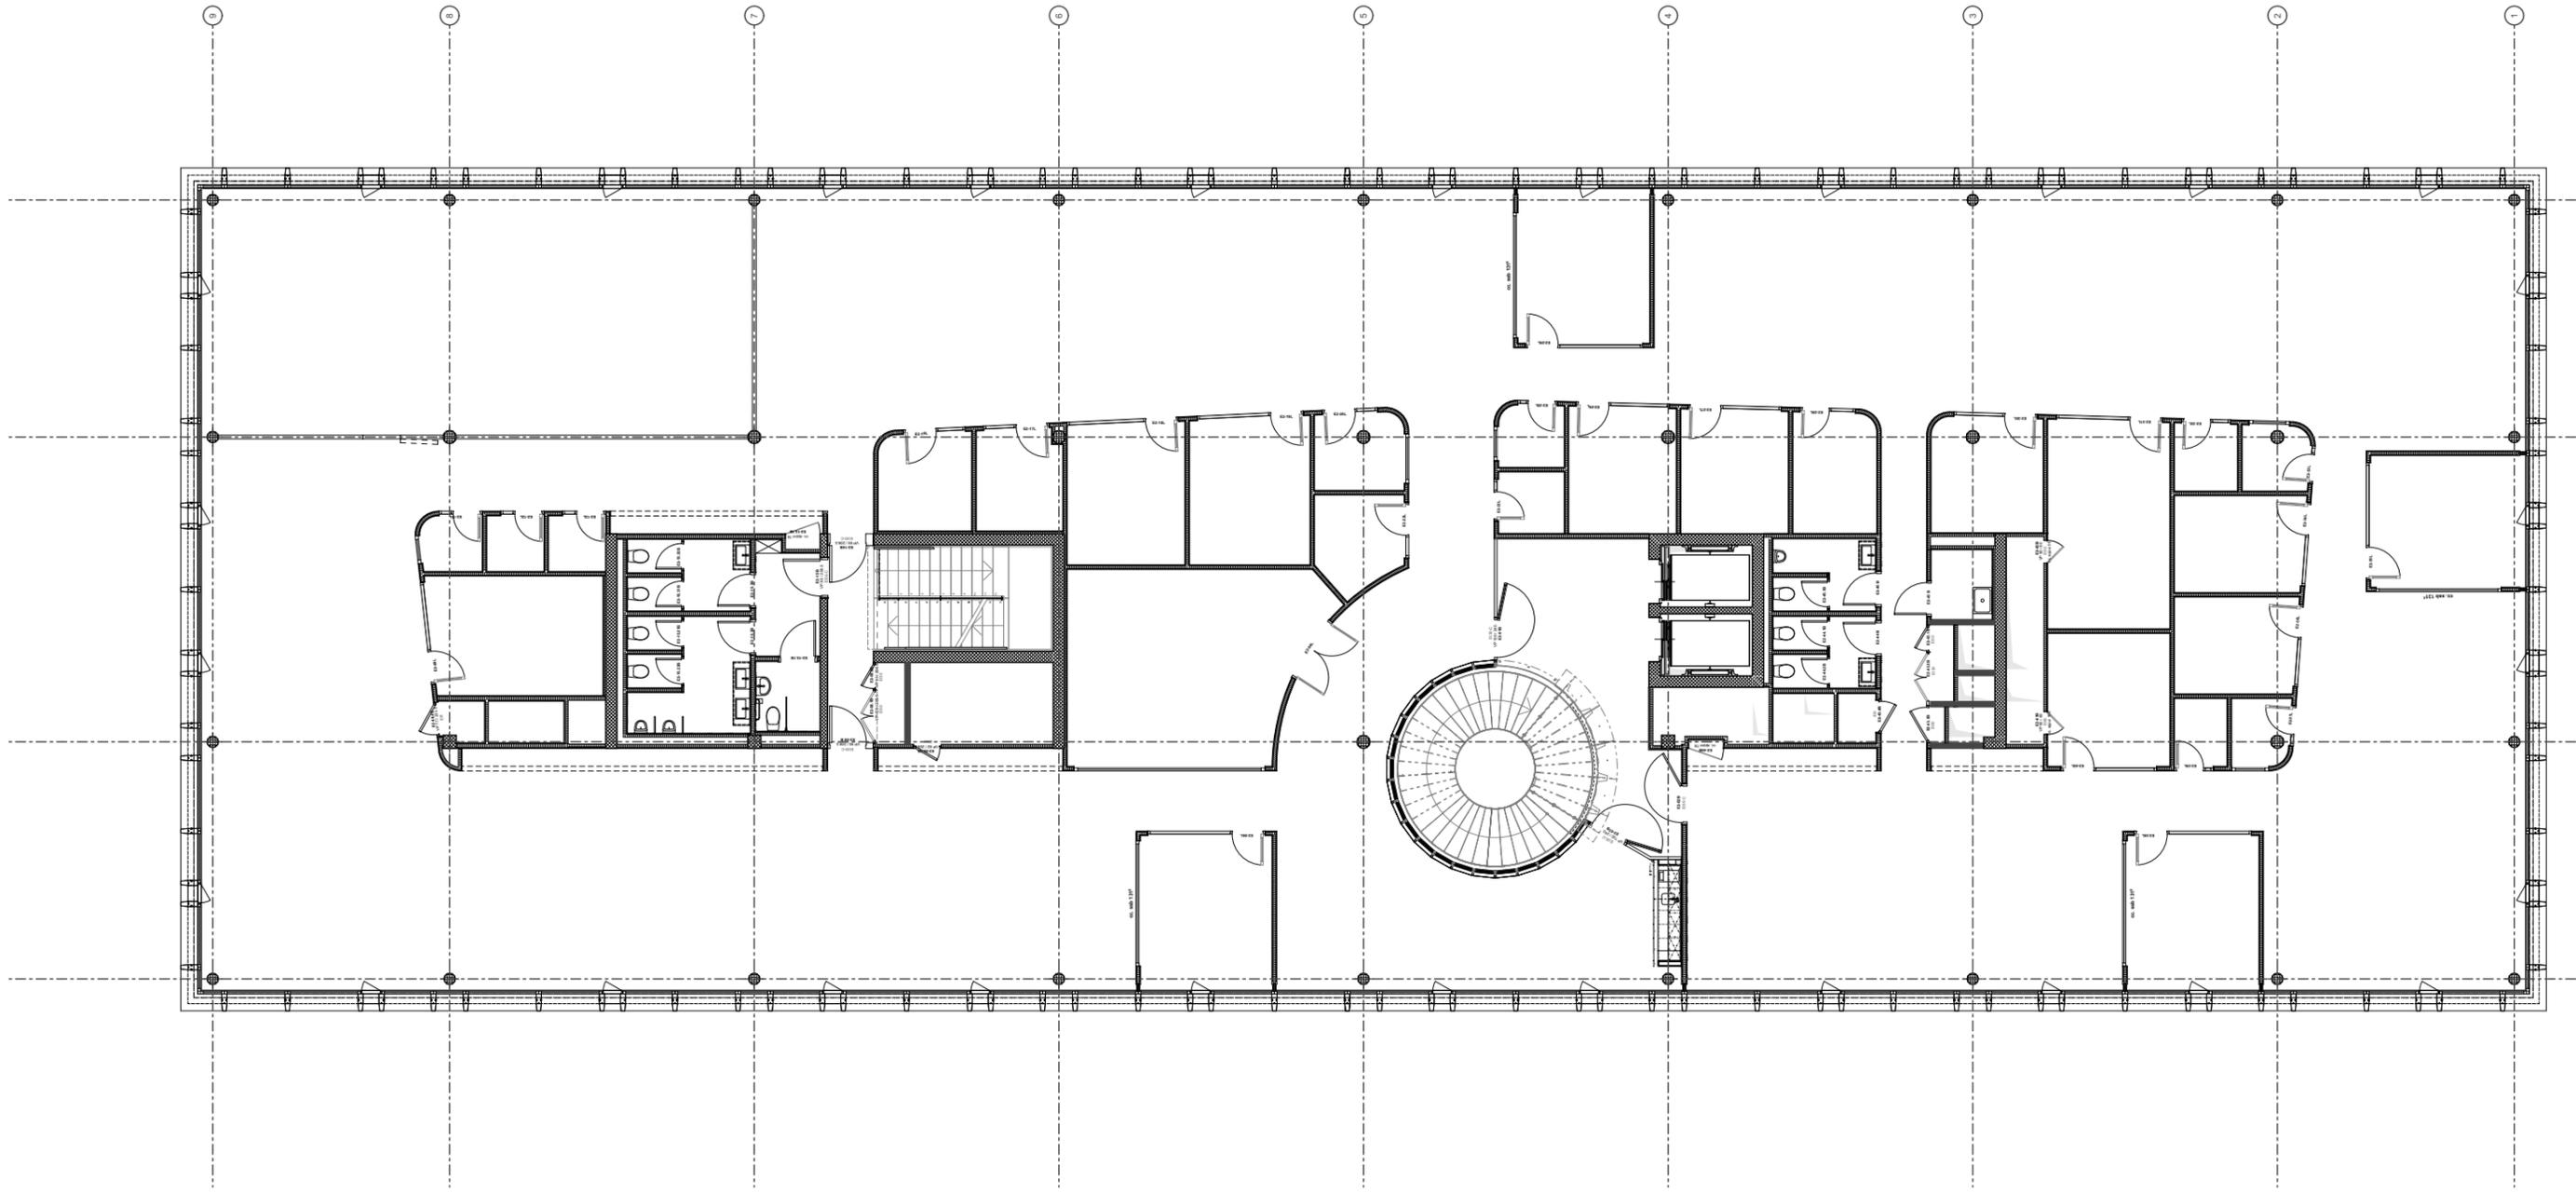

■ Murs LEM
 ■ Murs HIAG



MAITRE DE L'OUVRAGE

HIAG Immobilien Schweiz AG
 Rue François-Bonivard 10
 GENEVE
 #E-mail du Client
 Tél. +41 22 304 10 30
 Fax. +41 22 304 10 31
 www.hiag.com

ARCHITECTE

CCHE Lausanne SA
 Rue du Grand-Pré 2b / - CP 320
 CH-1000 LAUSANNE 16
 a.racine@cche.ch
 Tél. +41 21 321 44 66
 Fax. +41 21 321 44 69
 www.cche.ch

Plan N° **HIVE08_ARC_METR_CON_MURS_200**

Date de création : 11.11.21
 Date de mise à jour :
 Nom du Fichier : 1865 HIAG Hive 08-BIM

Niveau ± 0.00 :
 Niveau fini étage :
 Niveau brut étage :

418.70


HIVE 08
 Route du Nant-d'Avril 152
 MEYRIN

EXECUTION

THE HIVE - HIVE 08

Étage +2
1:175

Toutes les cotes sont indiquées brutes. - Les informations figurant sur ce plan doivent être contrôlées par les mandataires concernés. - Toute erreur est à signaler à la Direction des Travaux et à la Direction Architecturale (DT+DA). - Les mandataires doivent soumettre leurs plans à la DA pour approbation avant exécution ou commande.

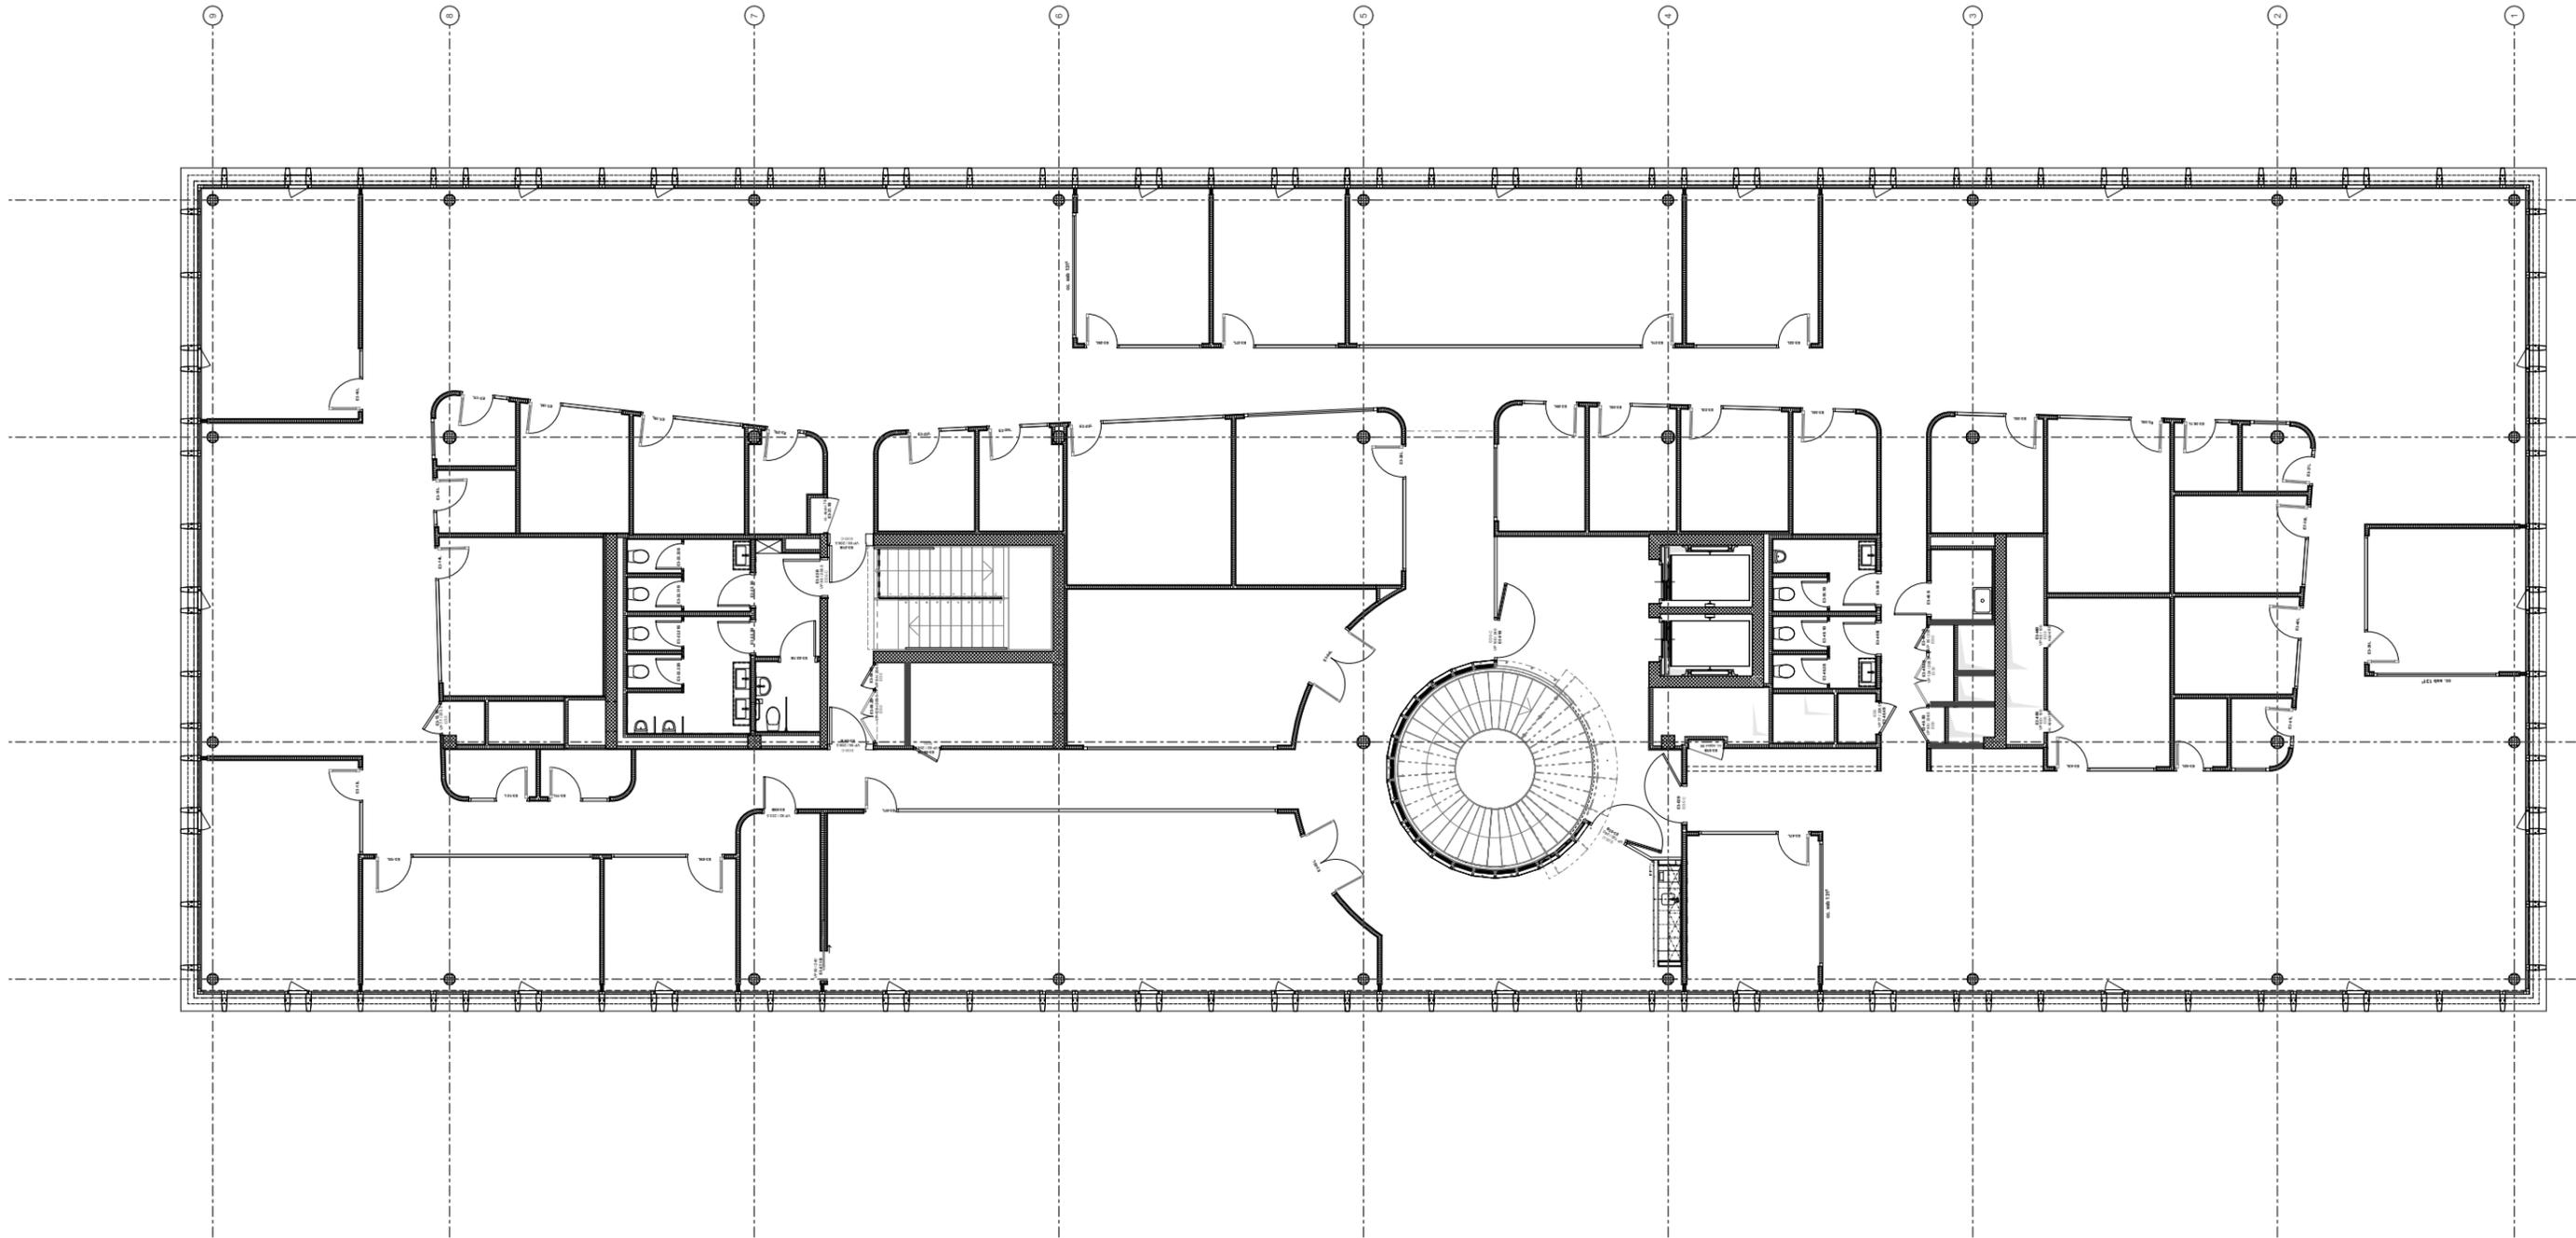

■ Murs LEM
■ Murs HIAG



MAITRE DE L'OUVRAGE

HIAG Immobilien Schweiz AG
Rue François-Bonivard 10
GENEVE
#E-mail du Client
www.hiag.com

Tél. +41 22 304 10 30
Fax. +41 22 304 10 31

ARCHITECTE

CCHE Lausanne SA
Rue du Grand-Pré 2b / - CP 320
CH-1000 LAUSANNE 16
a.racine@cche.ch
www.cche.ch

Tél. +41 21 321 44 66
Fax. +41 21 321 44 69

Plan N° **HIVE08_ARC_METR_CON_MURS_200**

Date de création : 11.11.21
Date de mise à jour :
Norm du Fichier : 1865 HIAG Hive 08-BIM

Niveau ± 0.00 :
Niveau fini étage :
Niveau brut étage :

418.70


HIVE 08
Route du Nant-d'Avril 152
MEYRIN

EXECUTION

THE HIVE - HIVE 08

Étage +3
1:175

Toutes les cotes sont indiquées brutes. - Les informations figurant sur ce plan doivent être contrôlées par les mandataires concernés. - Toute erreur est à signaler à la Direction des Travaux et à la Direction Architecturale (DT+DA). - Les mandataires doivent soumettre leurs plans à la DA pour approbation avant exécution ou commande.

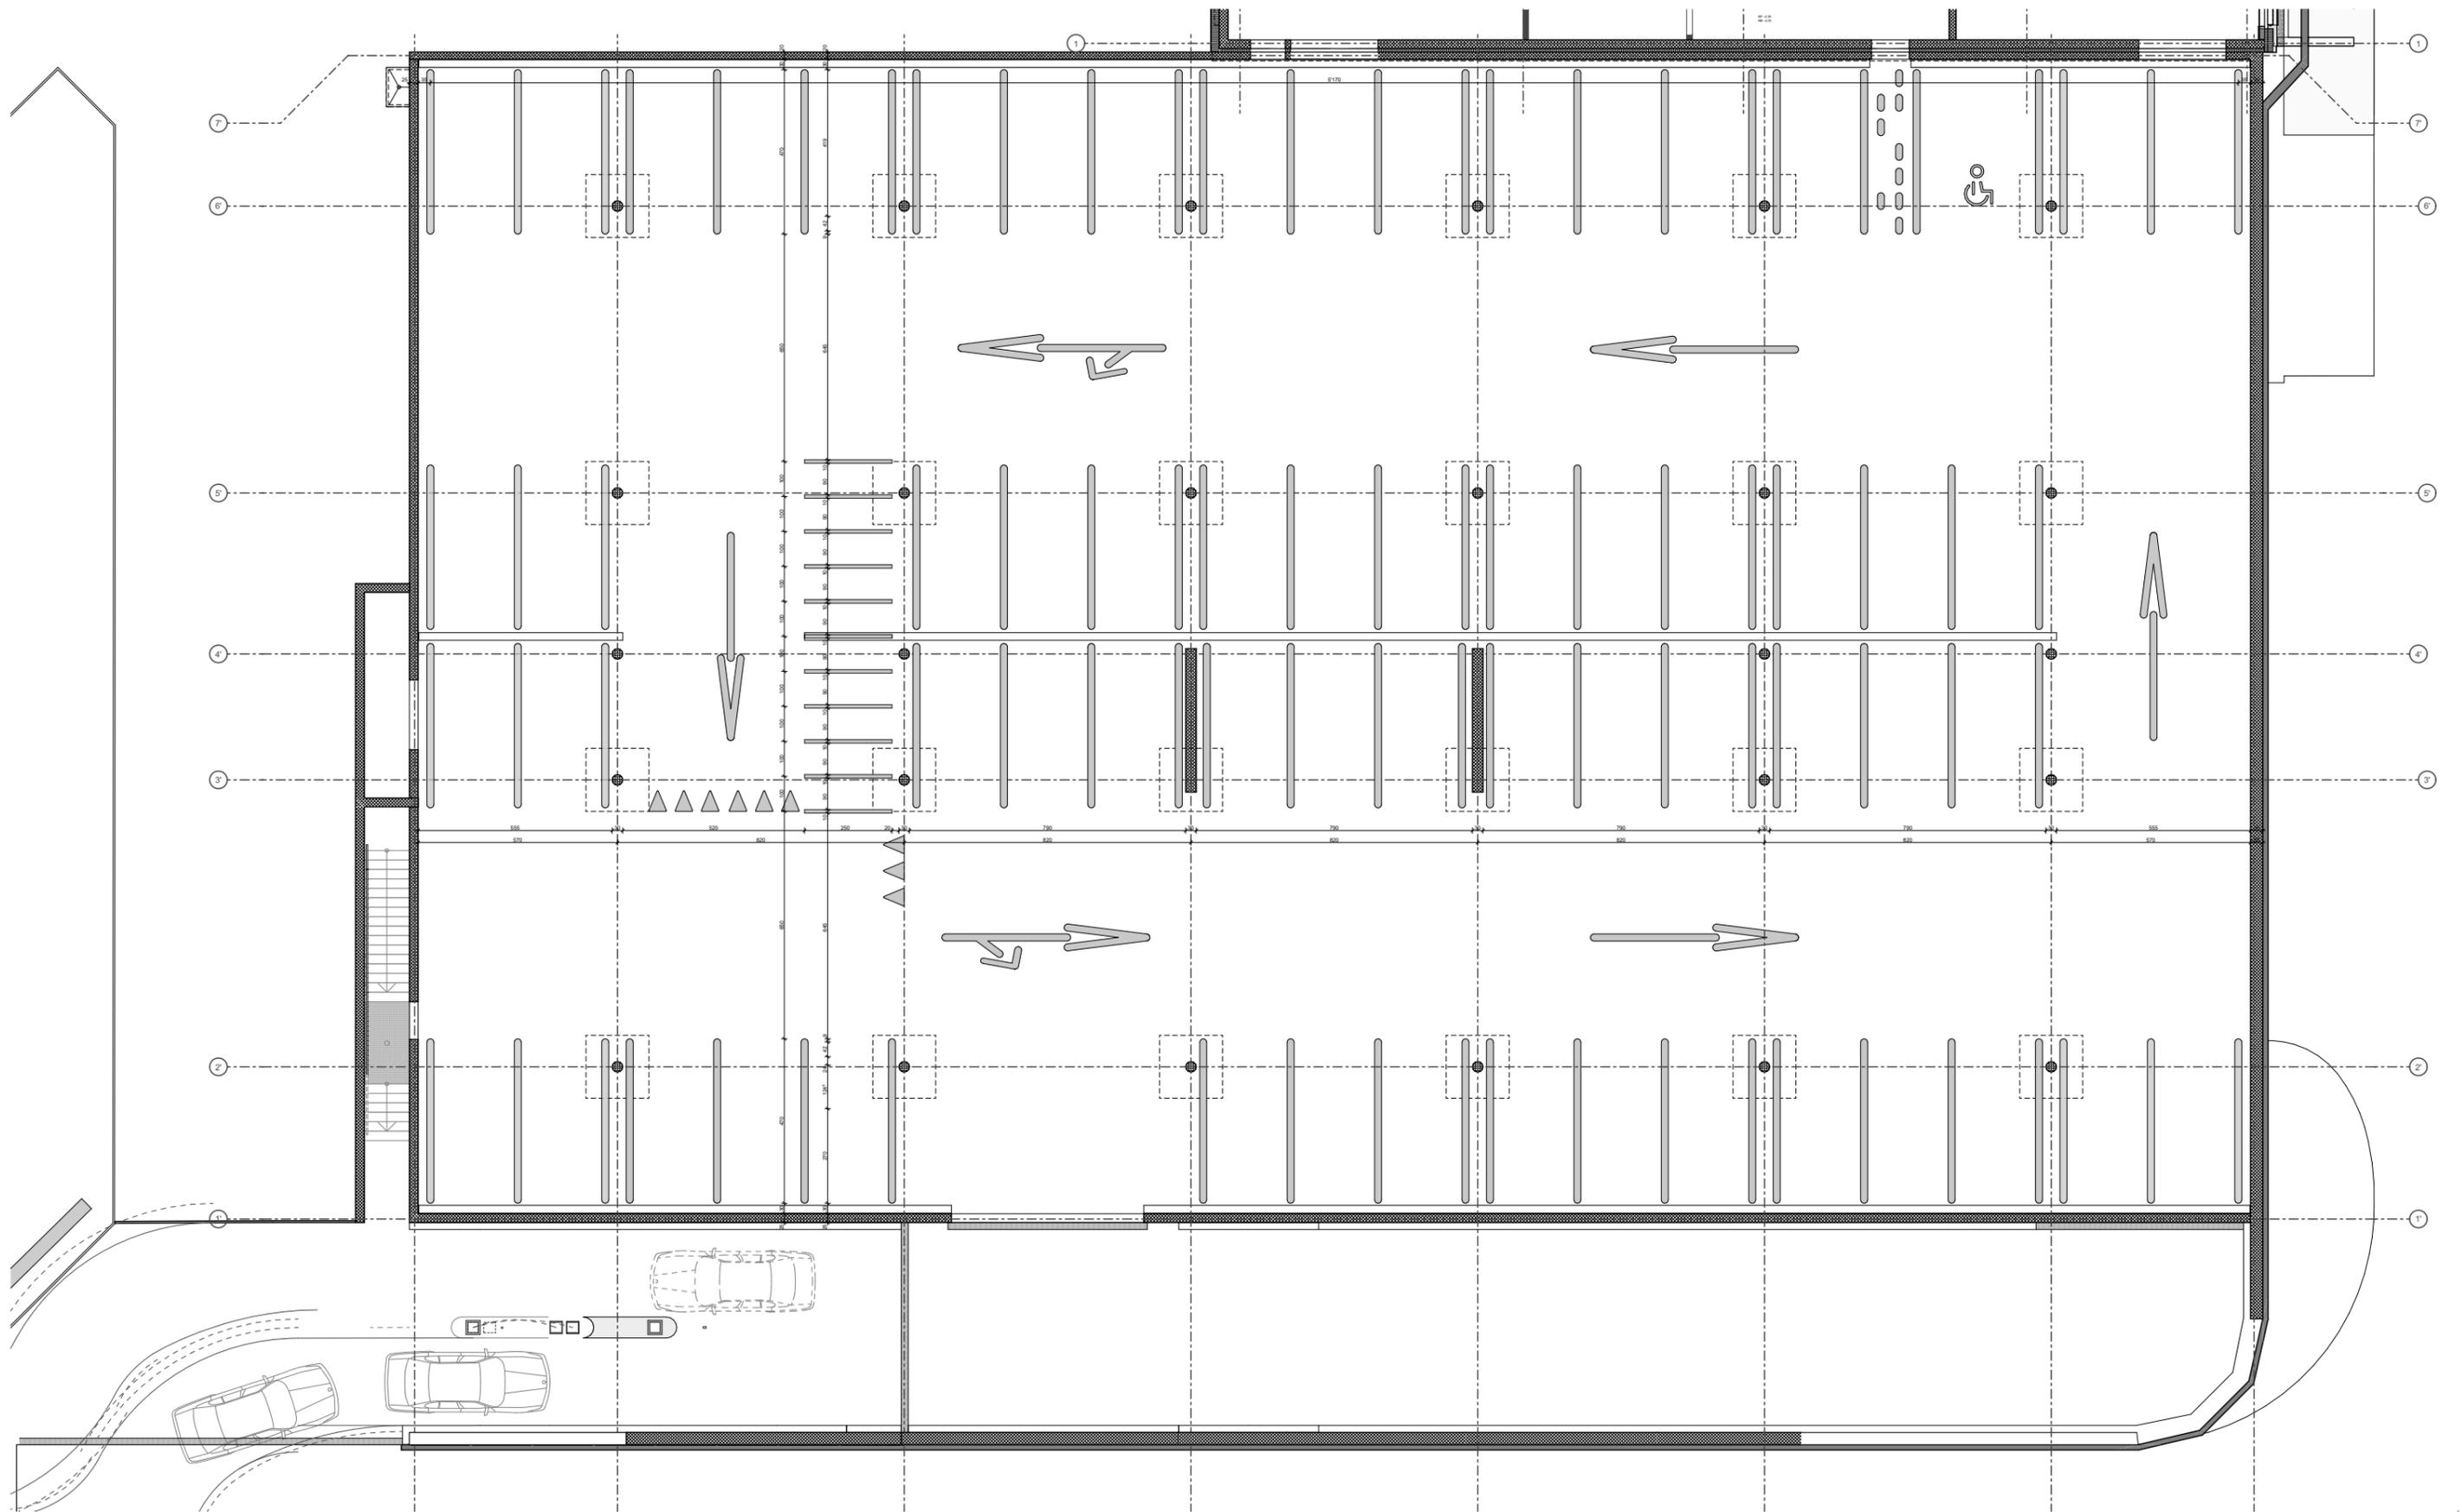

MAITRE DE L'OUVRAGE
 HIAG Immobilien Schweiz AG
 Rue François-Bonivard 10
 GENEVE
 #E-mail du Client
 Tél. +41 22 304 10 30
 Fax. +41 22 304 10 31
 www.hiag.com


ARCHITECTE
 CCHE Lausanne SA
 Rue du Grand-Pré 2b / - CP 320
 CH-1000 LAUSANNE 16
 a.racine@cche.ch
 Tél. +41 21 321 44 66
 Fax. +41 21 321 44 69
 www.cche.ch

Plan N° **HIVE08_ARC_METR_CON_MURS_200**
 Niveau ± 0.00 :
 Niveau fini étage :
 Niveau brut étage :
 Date de création : 11.11.21
 Date de mise à jour :
 Nom du Fichier : 1865 HIAG Hive 08-BIM

418.70
HIVE 08
 Route du Nant-d'Avril 152
 MEYRIN
EXECUTION

THE HIVE - HIVE 08
Parking SS-1
1:175

Toutes les cotes sont indiquées brutes. - Les informations figurant sur ce plan doivent être contrôlées par les mandataires concernés. - Toute erreur est à signaler à la Direction des Travaux et à la Direction Architecturale (DT+DA). - Les mandataires doivent soumettre leurs plans à la DA pour approbation avant exécution ou commande.

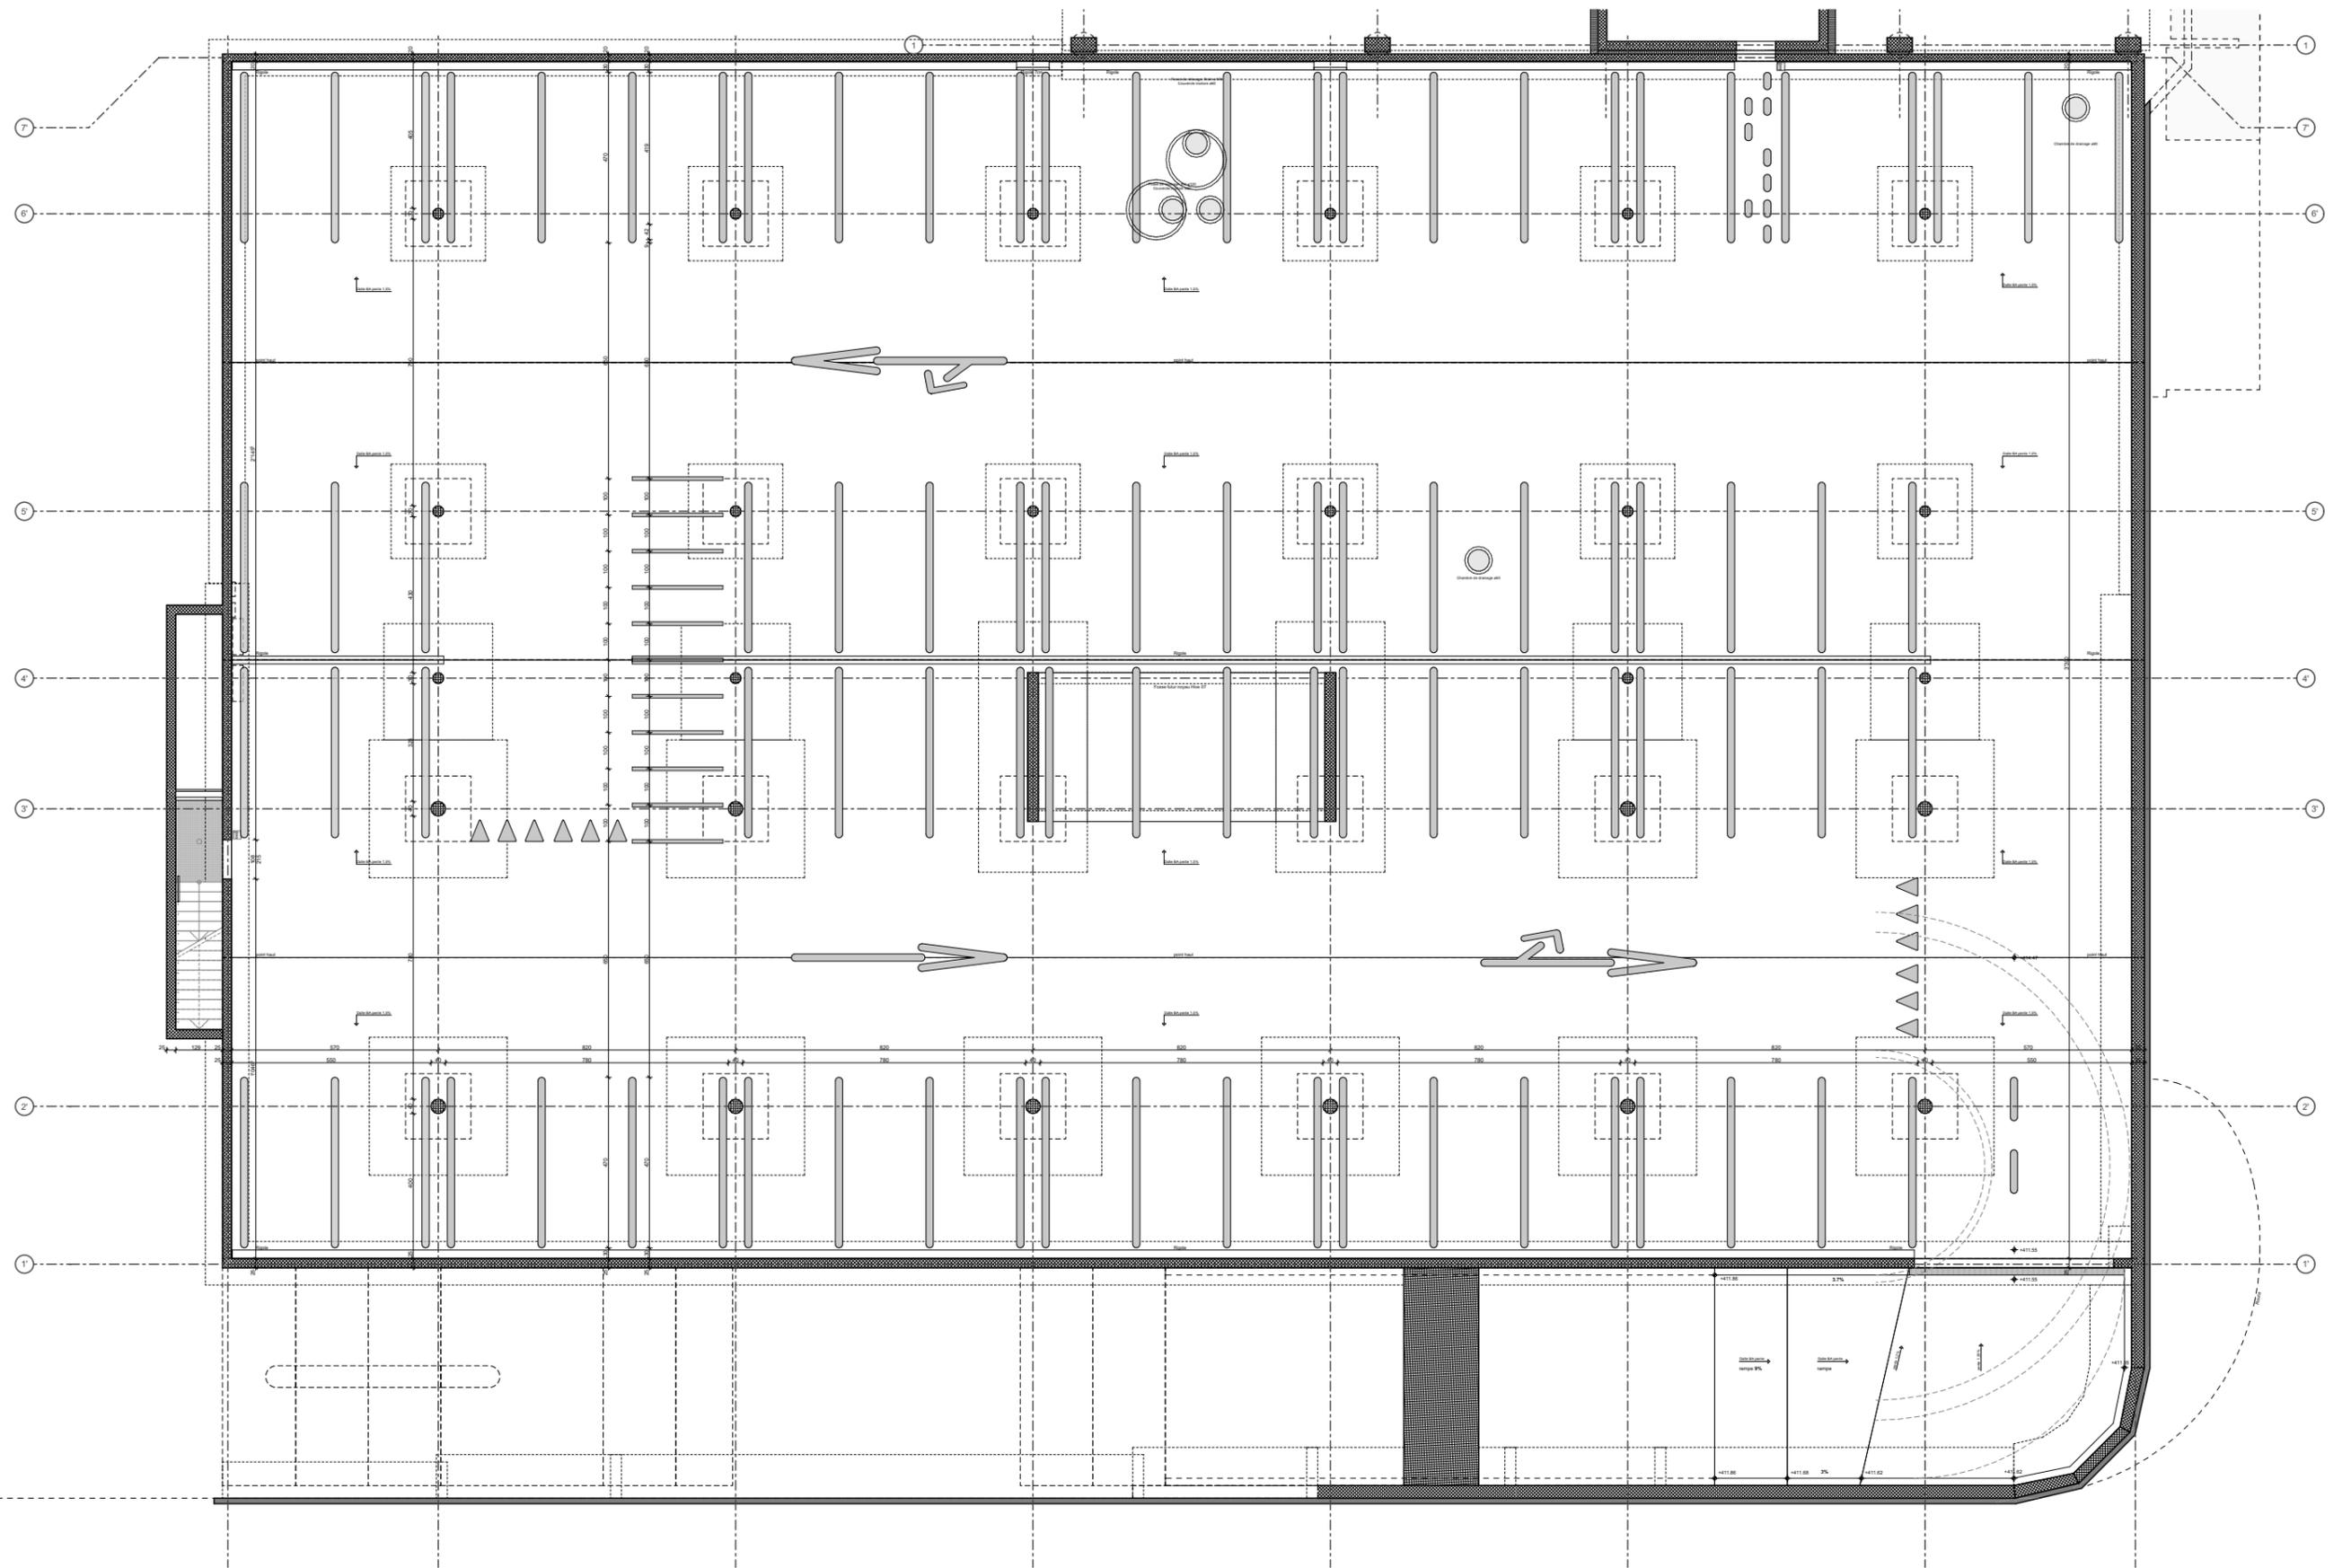

MAITRE DE L'OUVRAGE
 HIAG Immobilien Schweiz AG
 Rue François-Bonivard 10
 GENEVE
 #E-mail du Client
 Tél. +41 22 304 10 30
 Fax. +41 22 304 10 31
 www.hiag.com


ARCHITECTE
 CCHE Lausanne SA
 Rue du Grand-Pré 2b / - CP 320
 CH-1000 LAUSANNE 16
 a.racine@cche.ch
 Tél. +41 21 321 44 66
 Fax. +41 21 321 44 69
 www.cche.ch

Plan N° **HIVE08_ARC_METR_CON_MURS_200**
 Niveau ± 0.00 :
 Niveau fini étage :
 Niveau brut étage :
 Date de création : 11.11.21
 Date de mise à jour :
 Norm du Fichier : 1865 HIAG Hive 08-BIM

418.70
HIVE 08
 Route du Nant-d'Avril 152
 MEYRIN
EXECUTION

THE HIVE - HIVE 08
Parking SS-2
1:175

Toutes les cotes sont indiquées brutes. - Les informations figurant sur ce plan doivent être contrôlées par les mandataires concernés. - Toute erreur est à signaler à la Direction des Travaux et à la Direction Architecturale (DT+DA). - Les mandataires doivent soumettre leurs plans à la DA pour approbation avant exécution ou commande.

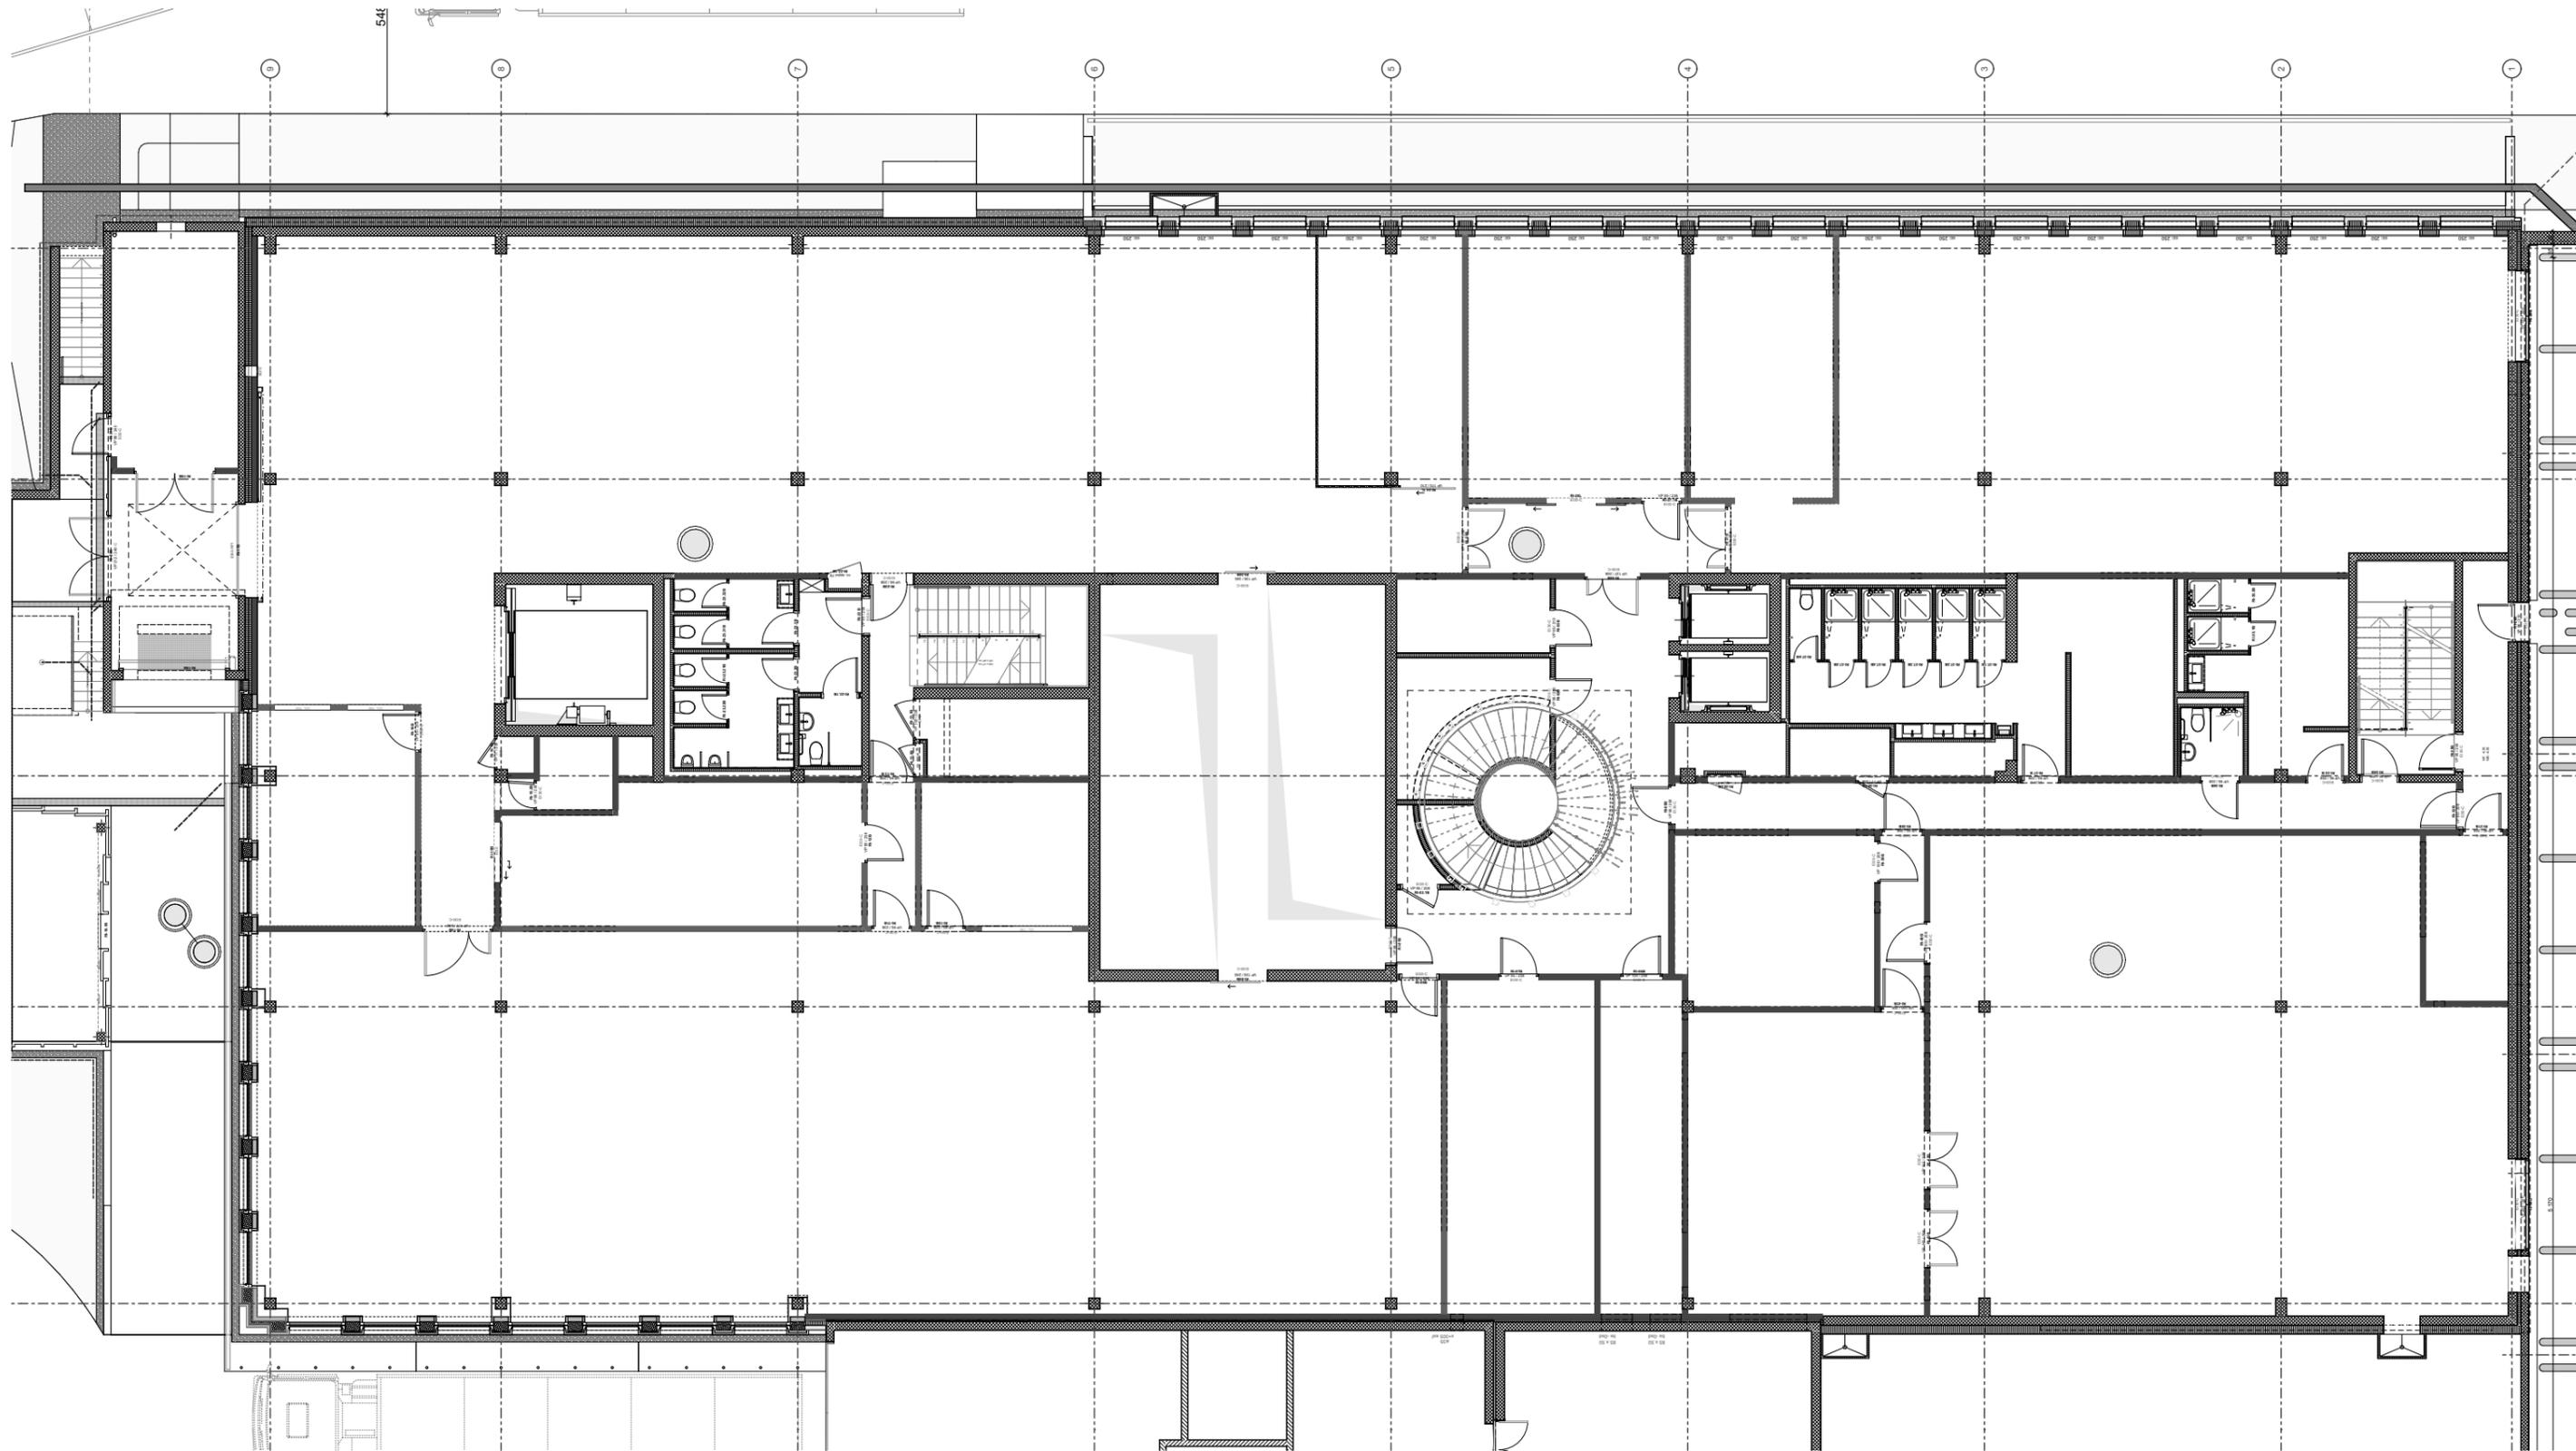

- Murs LEM
- Murs HIAG



MAITRE DE L'OUVRAGE

HIAG Immobilien Schweiz AG
Rue François-Bonivard 10
GENEVE
#E-mail du Client
www.hiag.com

Tél. +41 22 304 10 30
Fax. +41 22 304 10 31

ARCHITECTE

CCHE Lausanne SA
Rue du Grand-Pré 2b / - CP 320
CH-1000 LAUSANNE 16
a.racine@cche.ch
www.cche.ch

Tél. +41 21 321 44 66
Fax. +41 21 321 44 69

Plan N° HIVE08_ARC_METR_CON_MURS_200

Date de création : 11.11.21
Date de mise à jour :
Norm du Fichier : 1865 HIAG Hive 08-BIM

Niveau ± 0.00 :
Niveau fini étage :
Niveau brut étage :


418.70

HIVE 08
Route du Nant-d'Avril 152
MEYRIN

EXECUTION

THE HIVE - HIVE 08

Rez Inférieur
1:175

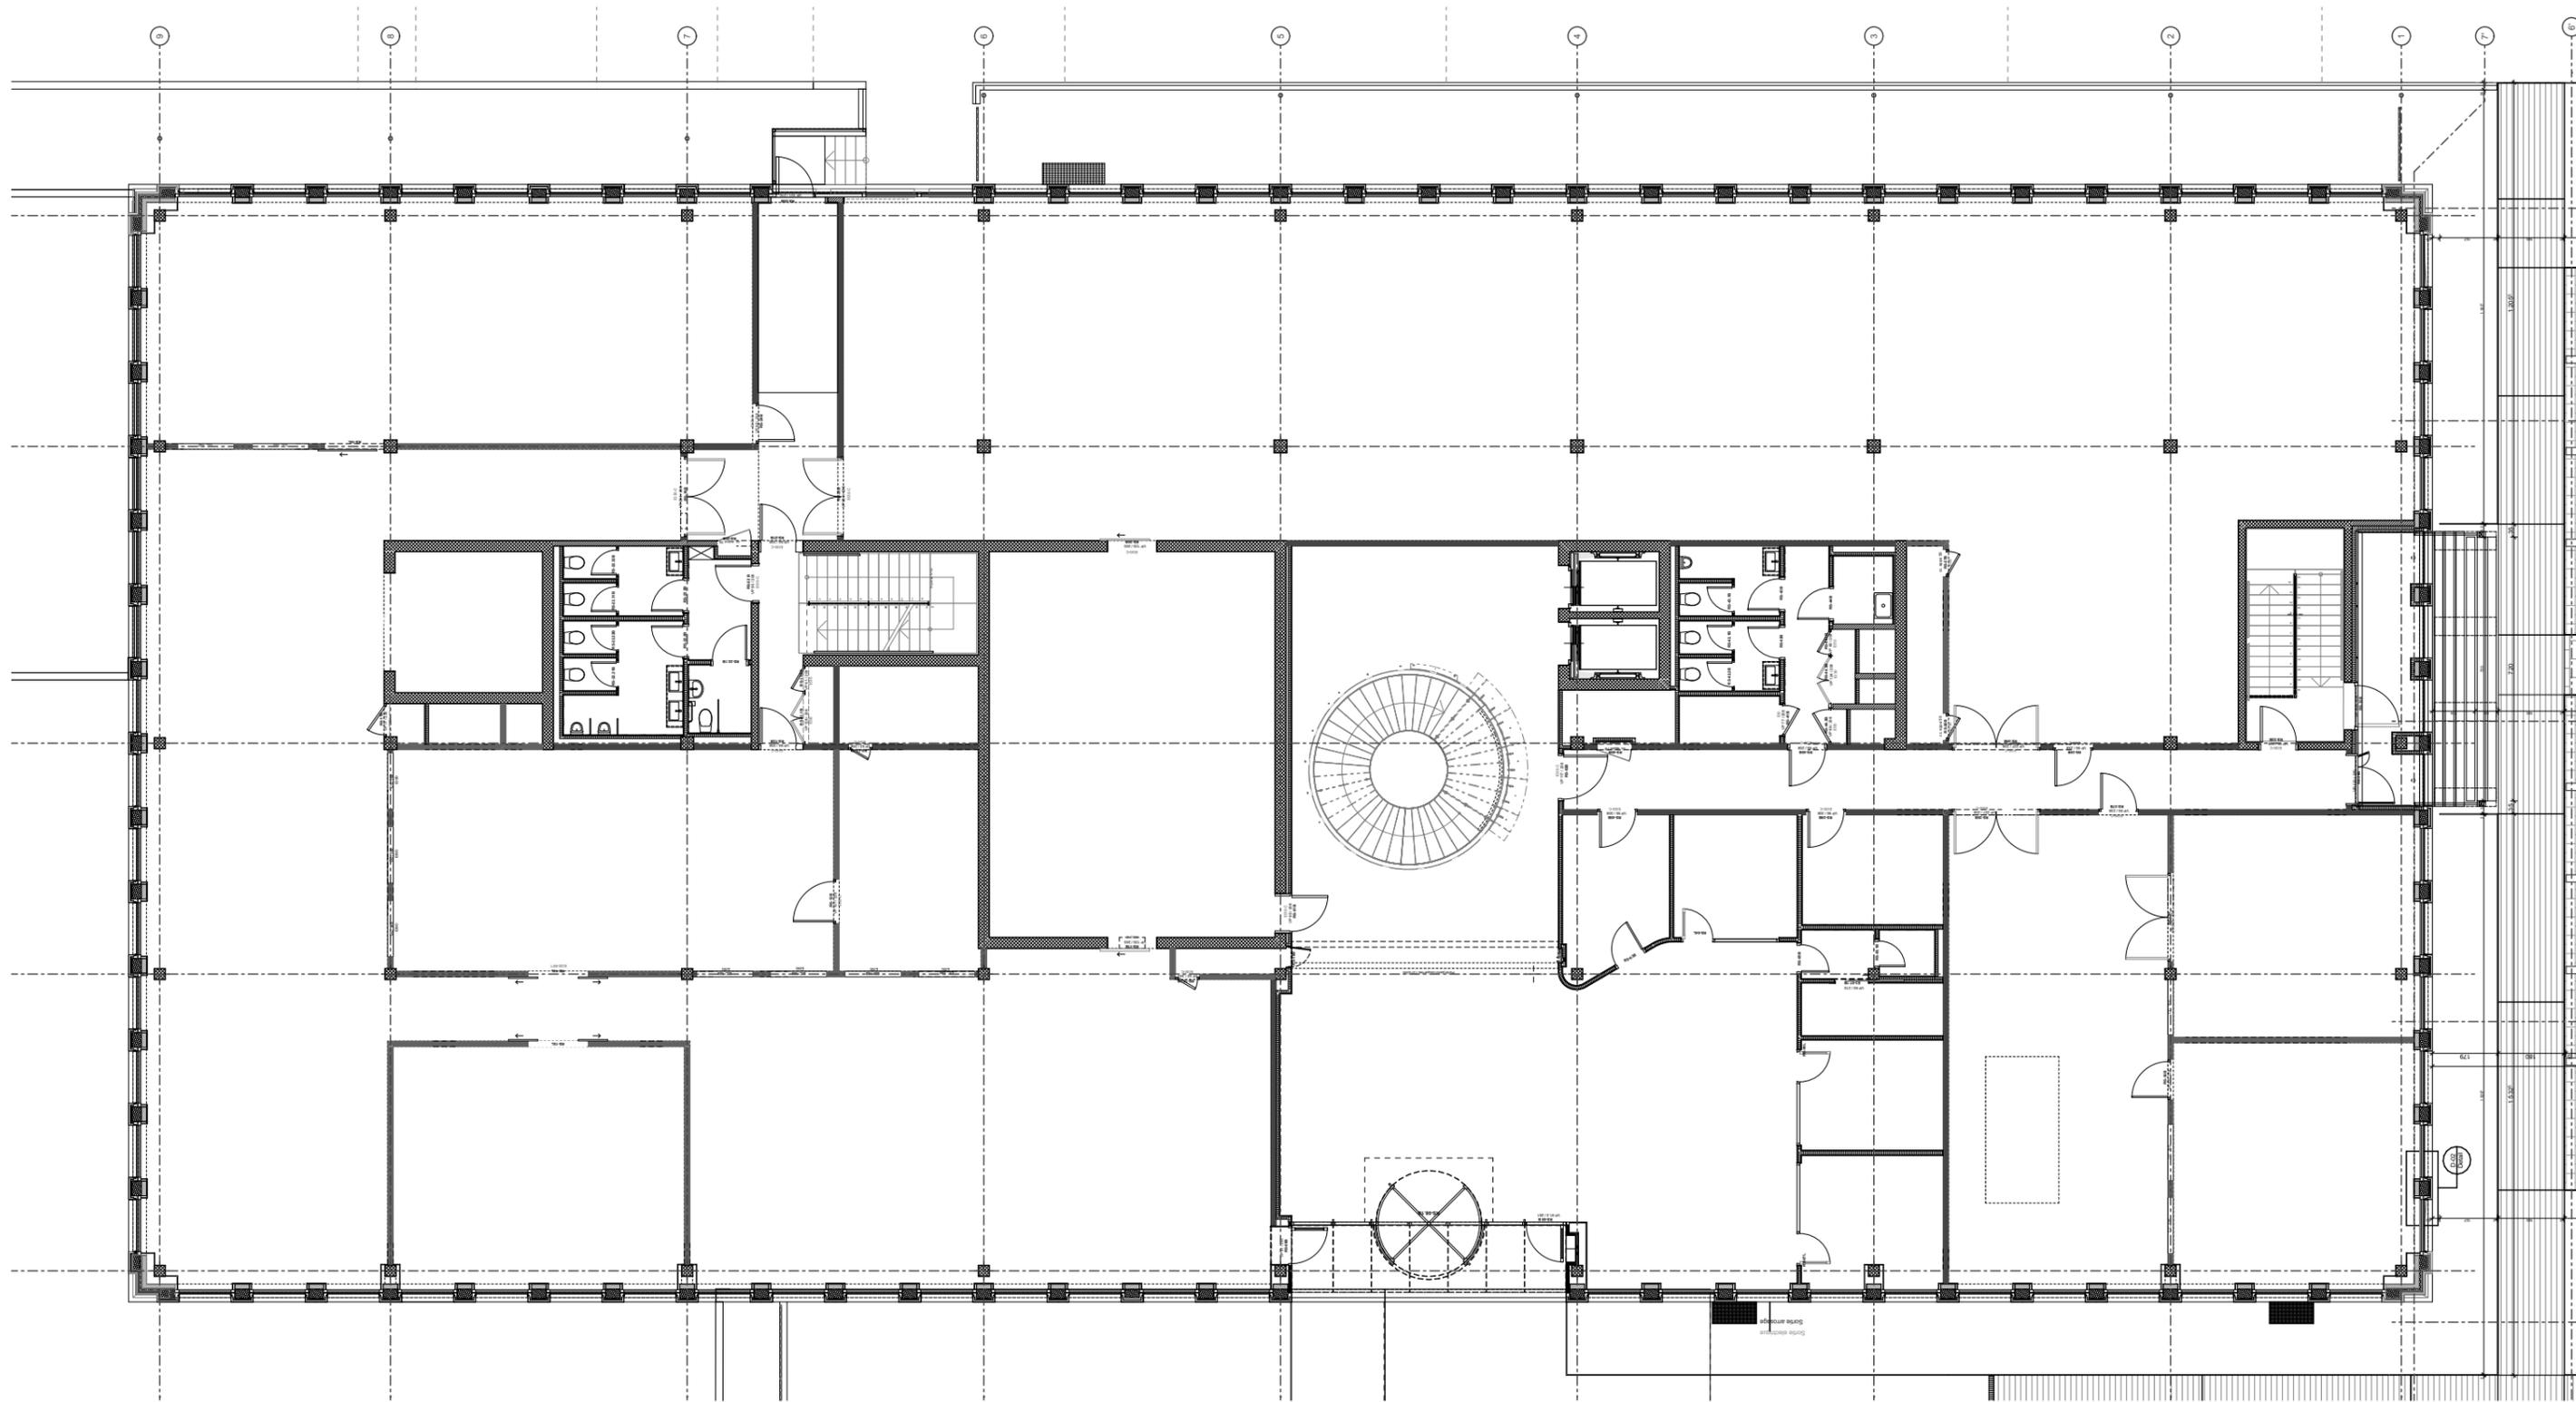

■ Murs LEM
■ Murs HIAG



MAITRE DE L'OUVRAGE

HIAG Immobilien Schweiz AG
Rue François-Bonivard 10
GENEVE
#E-mail du Client
www.hiag.com

Tél. +41 22 304 10 30
Fax. +41 22 304 10 31

ARCHITECTE

CCHE Lausanne SA
Rue du Grand-Pré 2b / - CP 320
CH-1000 LAUSANNE 16
a.racine@cche.ch
www.cche.ch

Tél. +41 21 321 44 66
Fax. +41 21 321 44 69

Plan N° **HIVE08_ARC_METR_CON_MURS_200**

Date de création : 11.11.21
Date de mise à jour :
Nom du Fichier : 1865 HIAG Hive 08-BIM

Niveau ± 0.00 :
Niveau fini étage :
Niveau brut étage :


418.70

HIVE 08
Route du Nant-d'Avril 152
MEYRIN

EXECUTION

THE HIVE - HIVE 08

Rez Supérieur
1:175

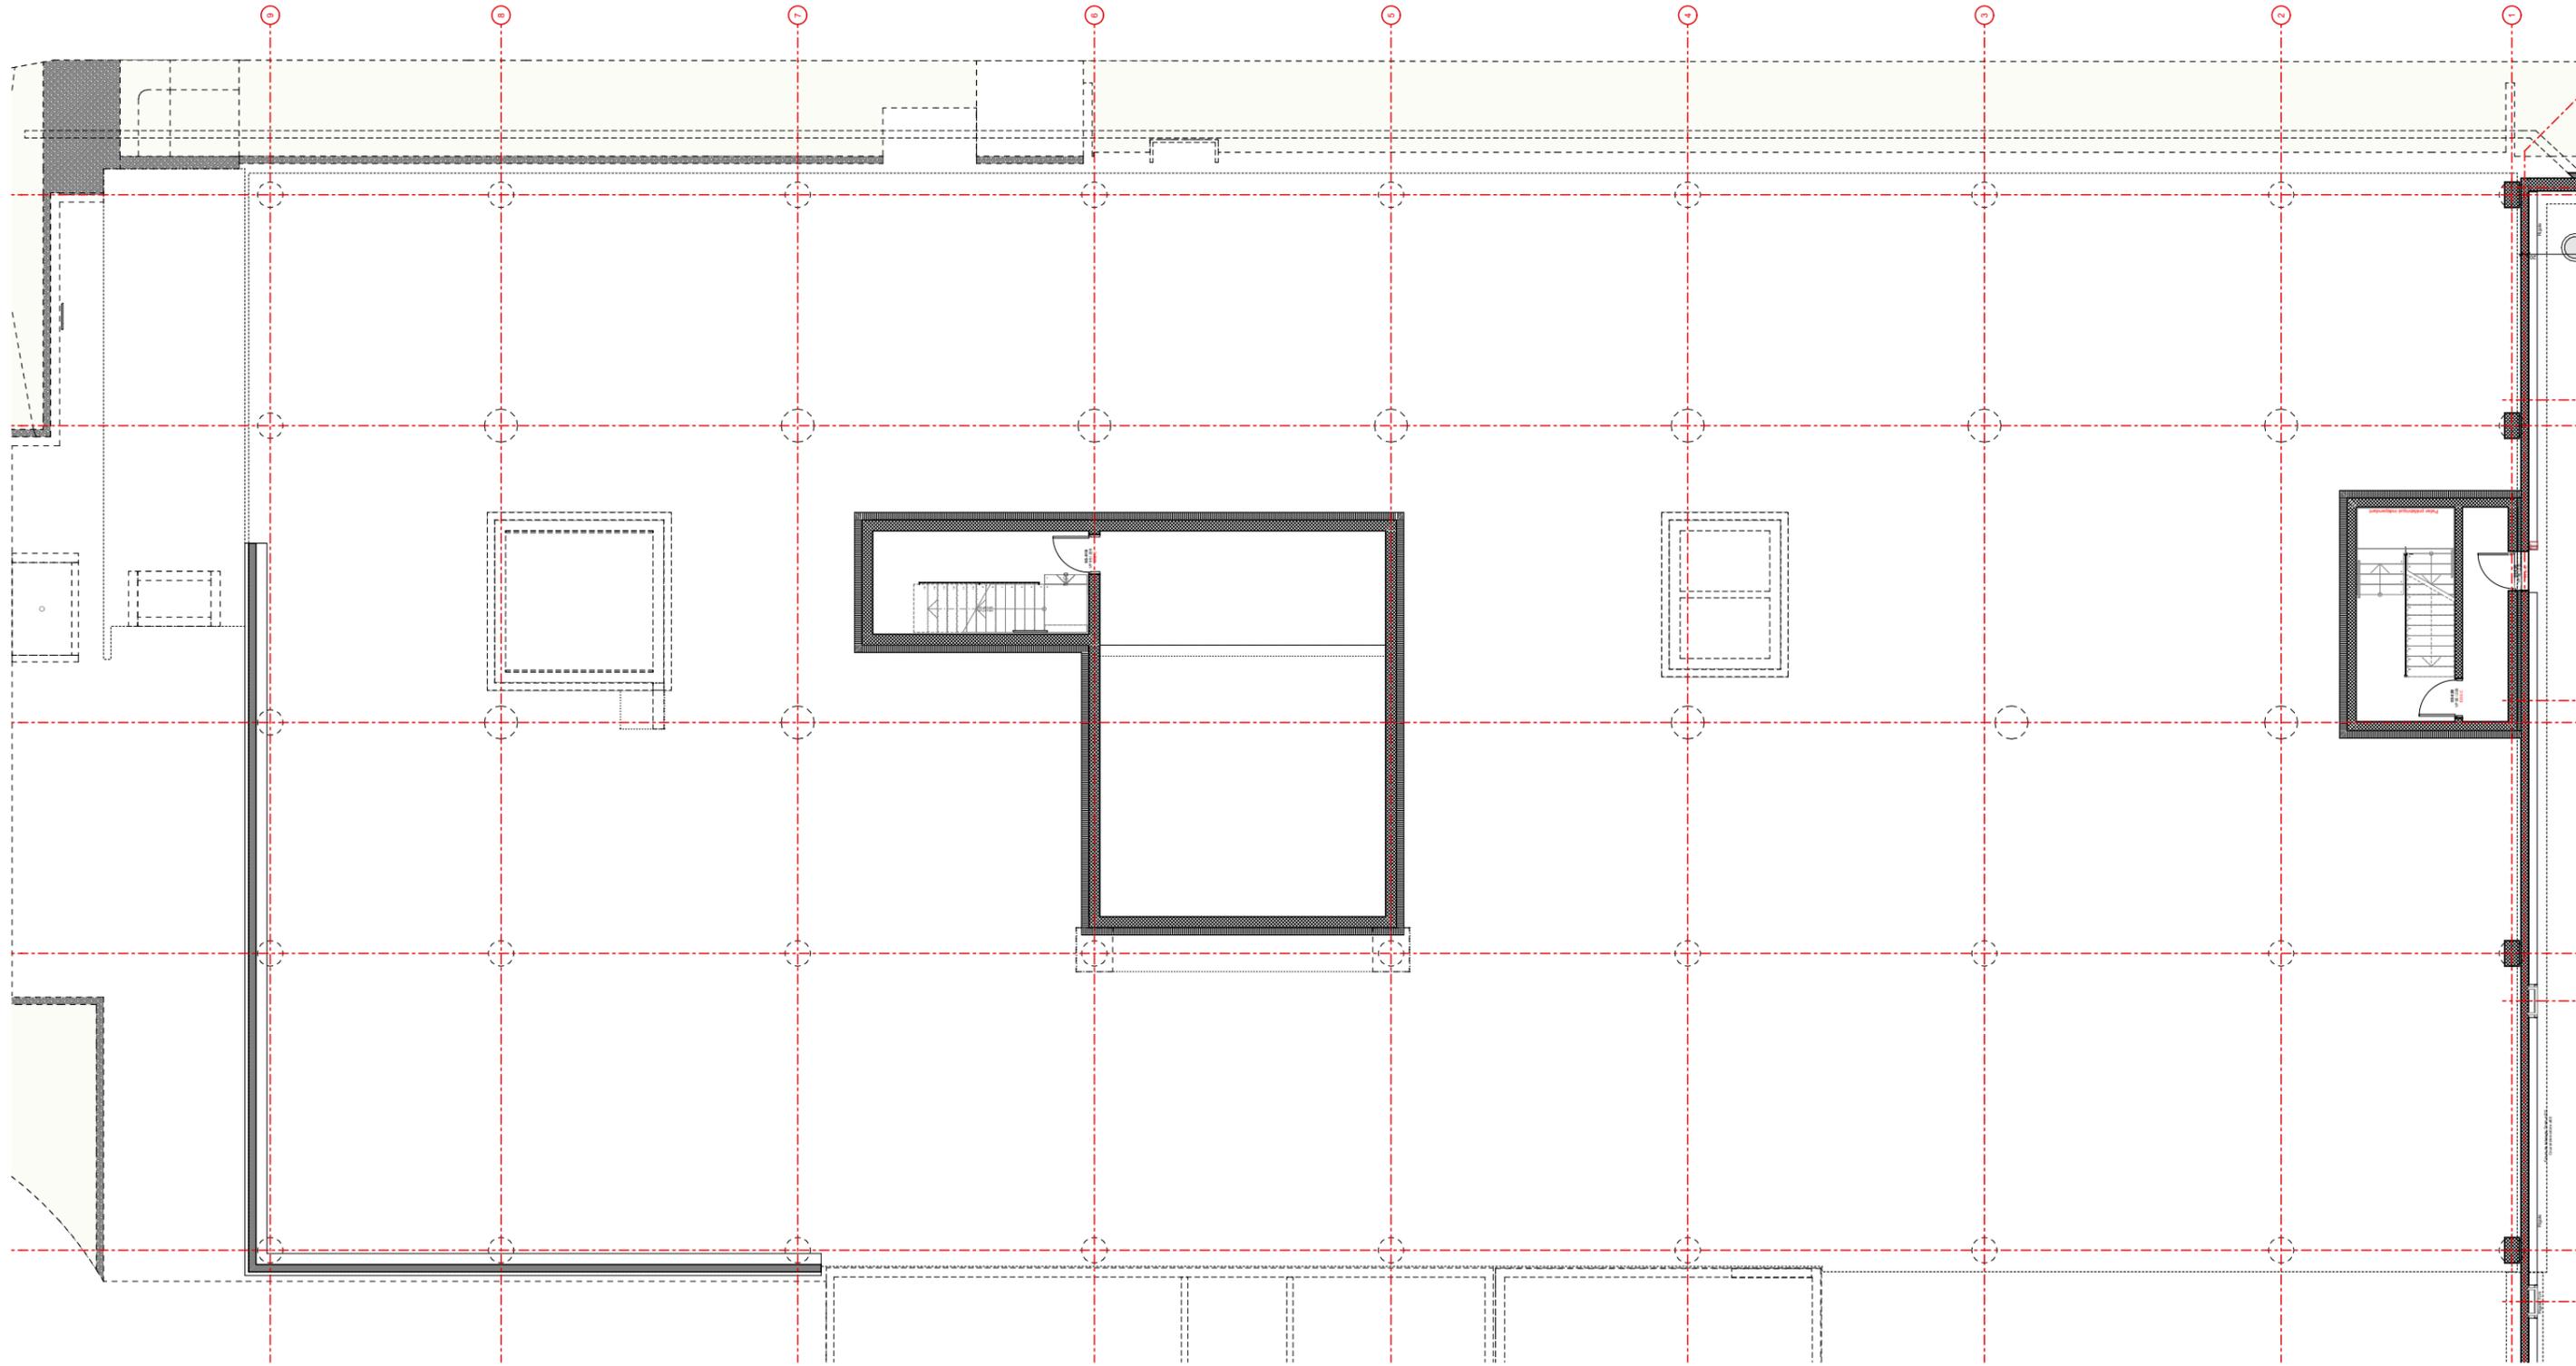

■ Murs LEM
 ■ Murs HIAG



MAITRE DE L'OUVRAGE

HIAG Immobilien Schweiz AG
 Rue François-Bonivard 10
 GENEVE
 #E-mail du Client
 www.hiag.com

Tél. +41 22 304 10 30
 Fax. +41 22 304 10 31

ARCHITECTE

CCHE Lausanne SA
 Rue du Grand-Pré 2b / - CP 320
 CH-1000 LAUSANNE 16
 a.racine@cche.ch
 www.cche.ch

Tél. +41 21 321 44 66
 Fax. +41 21 321 44 69

Plan N° **HIVE08_ARC_METR_CON_MURS_200**

Date de création : 11.11.21
 Date de mise à jour : 1865 HIAG Hive 08-BIM
 Nom du Fichier :

Niveau ± 0.00 :
 Niveau fini étage :
 Niveau brut étage :

418.70

HIVE 08
 Route du Nant-d'Avril 152
 MEYRIN

EXECUTION

THE HIVE - HIVE 08

Sous-sol
1:175

Toutes les cotes sont indiquées brutes. - Les informations figurant sur ce plan doivent être contrôlées par les mandataires concernés. - Toute erreur est à signaler à la Direction des Travaux et à la Direction Architecturale (DT+DA). - Les mandataires doivent soumettre leurs plans à la DA pour approbation avant exécution ou commande.