


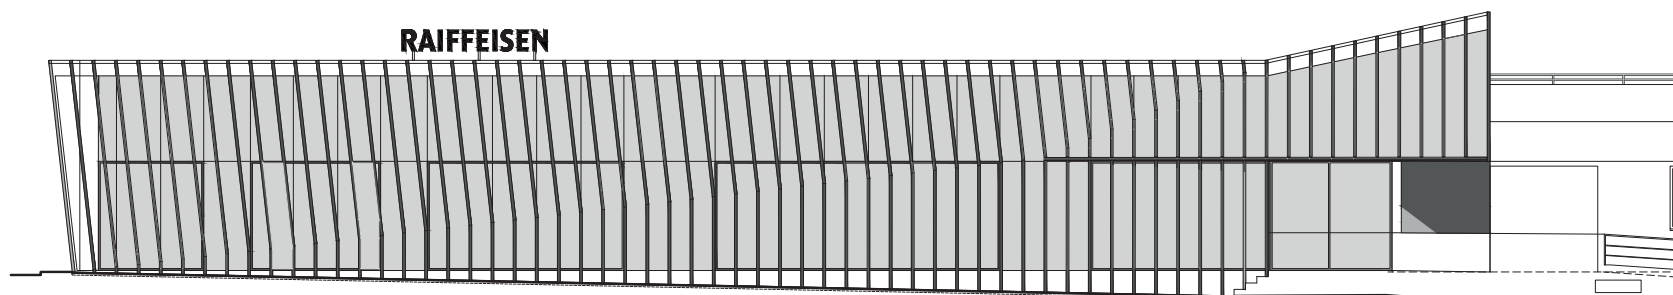

Façade Sud

Echelle 1:200




Façade Ouest

Echelle 1:200




Façade Nord

Echelle 1:200

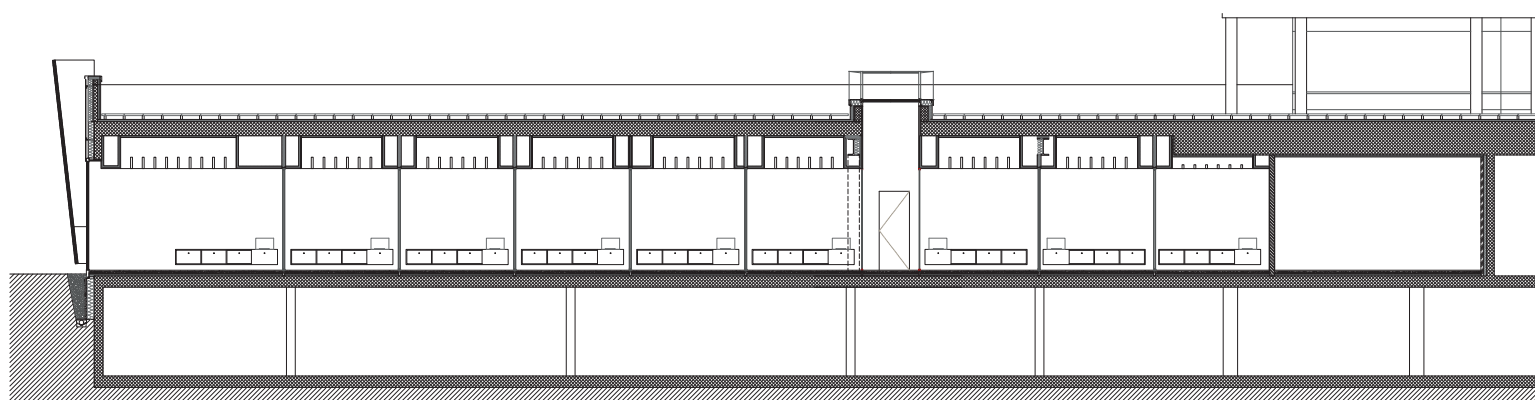

Coupe Nord-Sud

Echelle 1:200

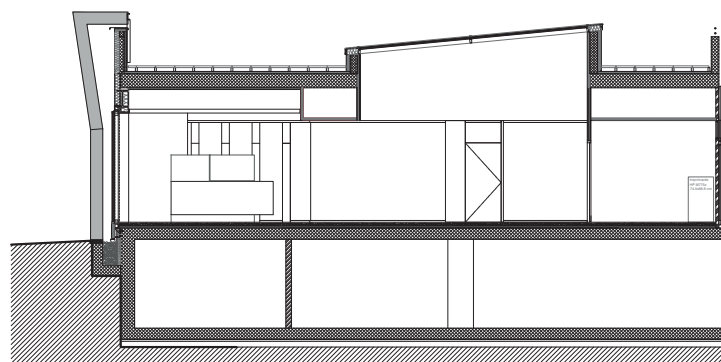

Coupe Est-Ouest

Echelle 1:200