


Situation

état existant

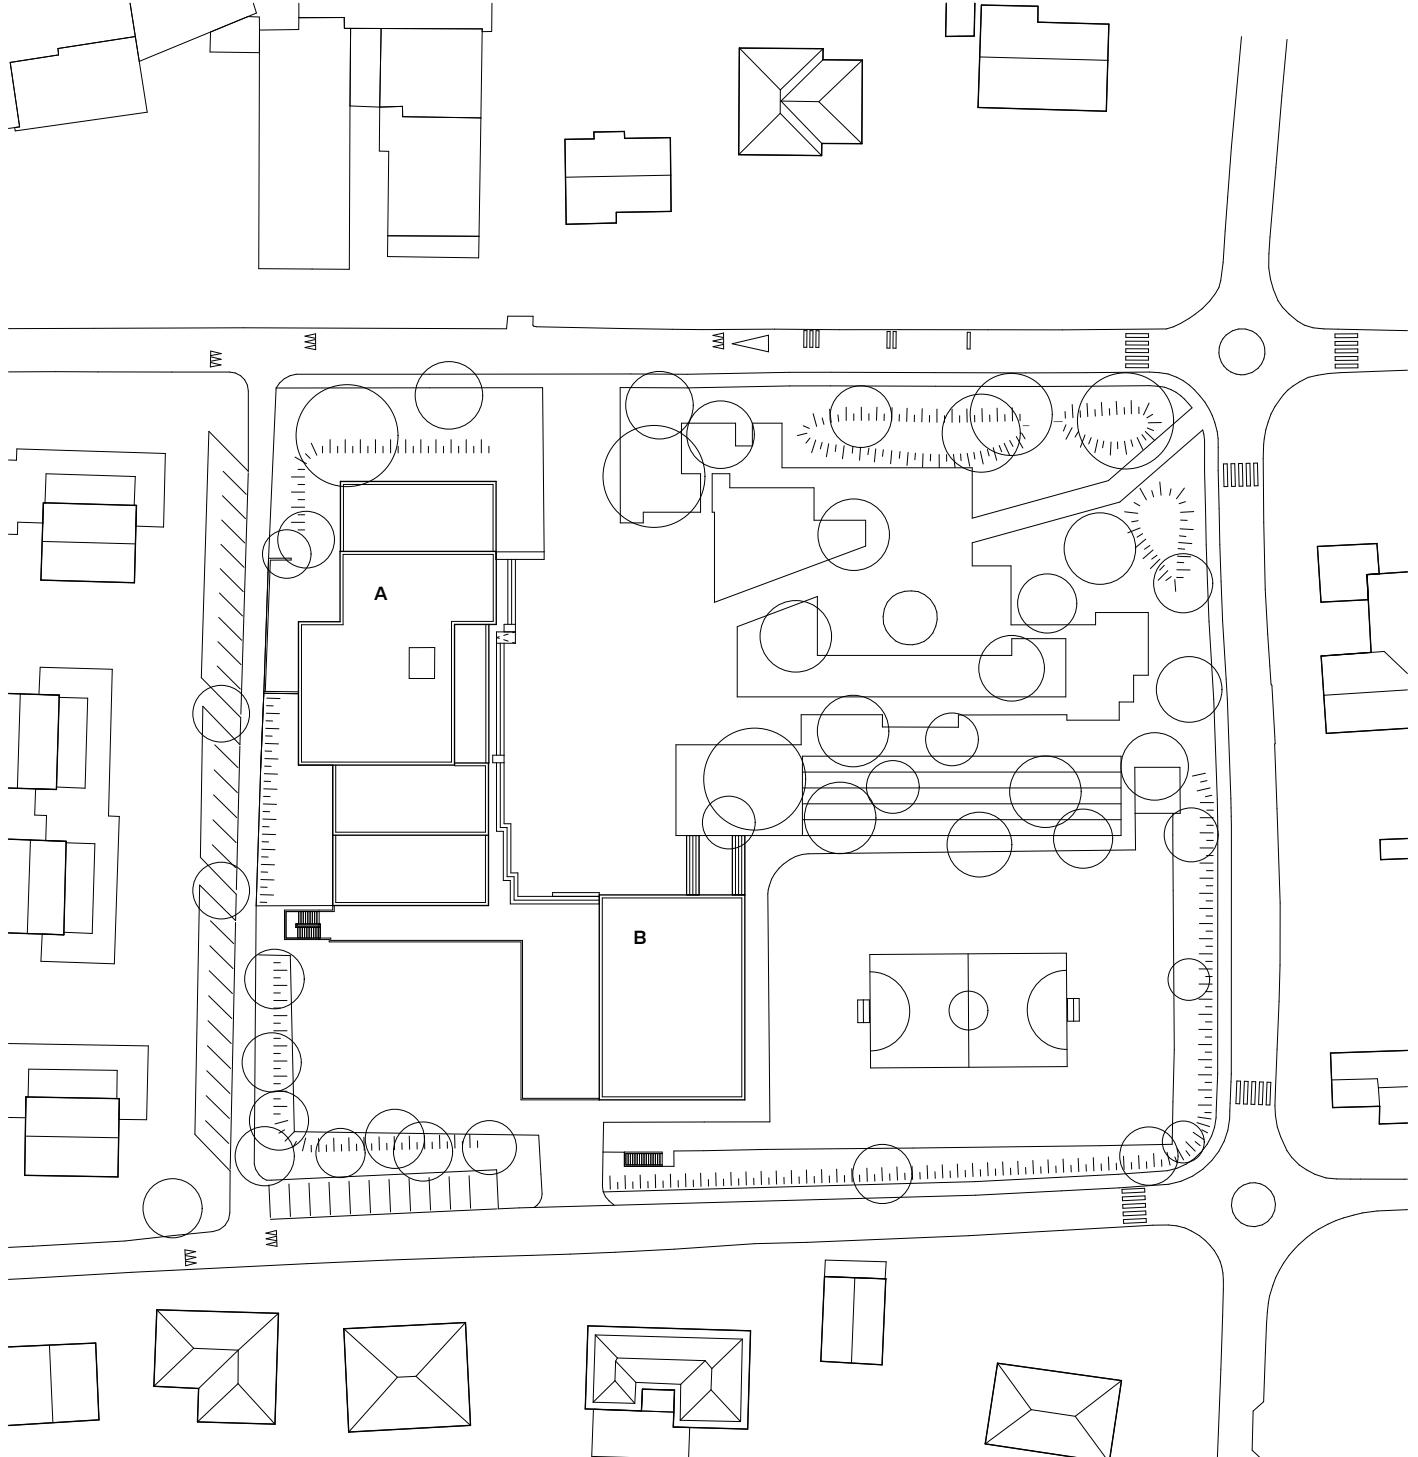


A école primaire existante
B salle de sport simple

0 5 10 25m



Situation

état projeté

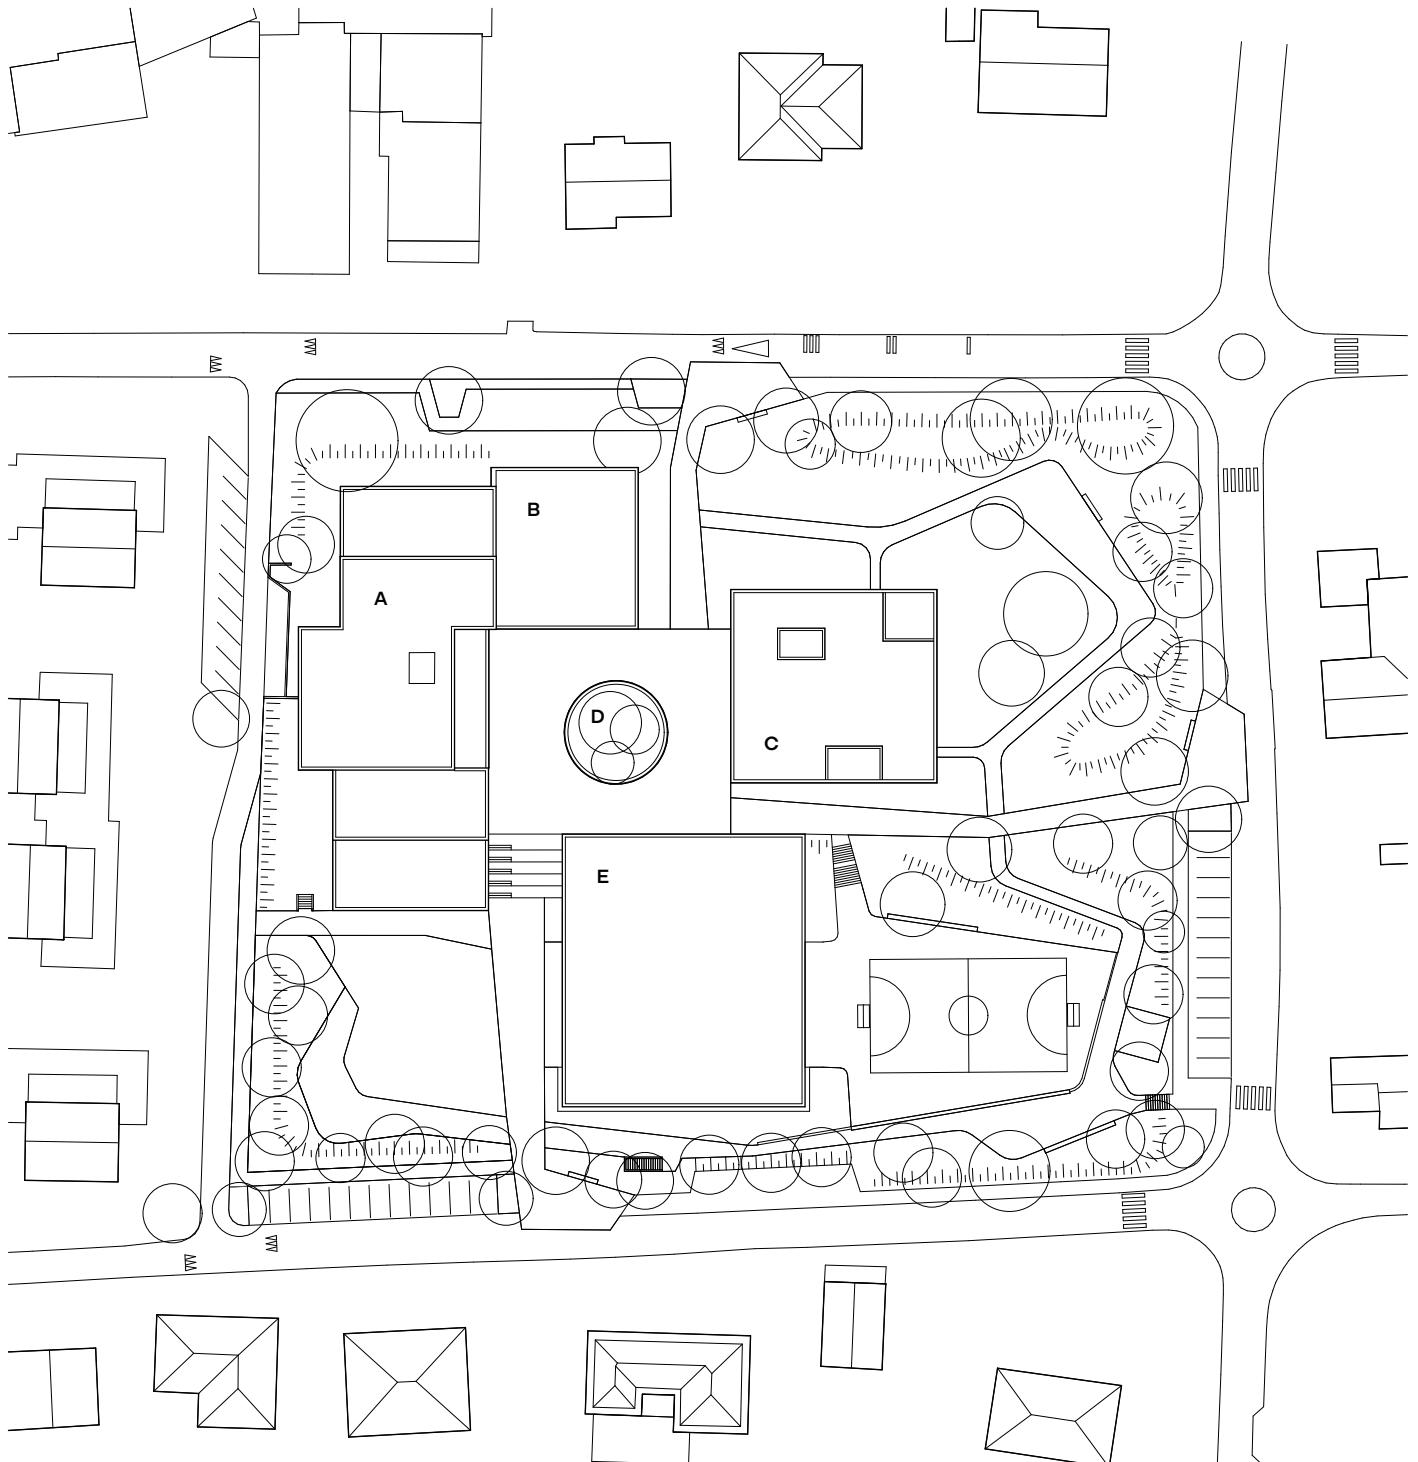

- A** école primaire existante
B agrandissement de l'école primaire
C structure d'accueils
D patio de la bibliothèque communale
E salle de sport double

0 5 10 25m

