





Façade Sud




Façade Est

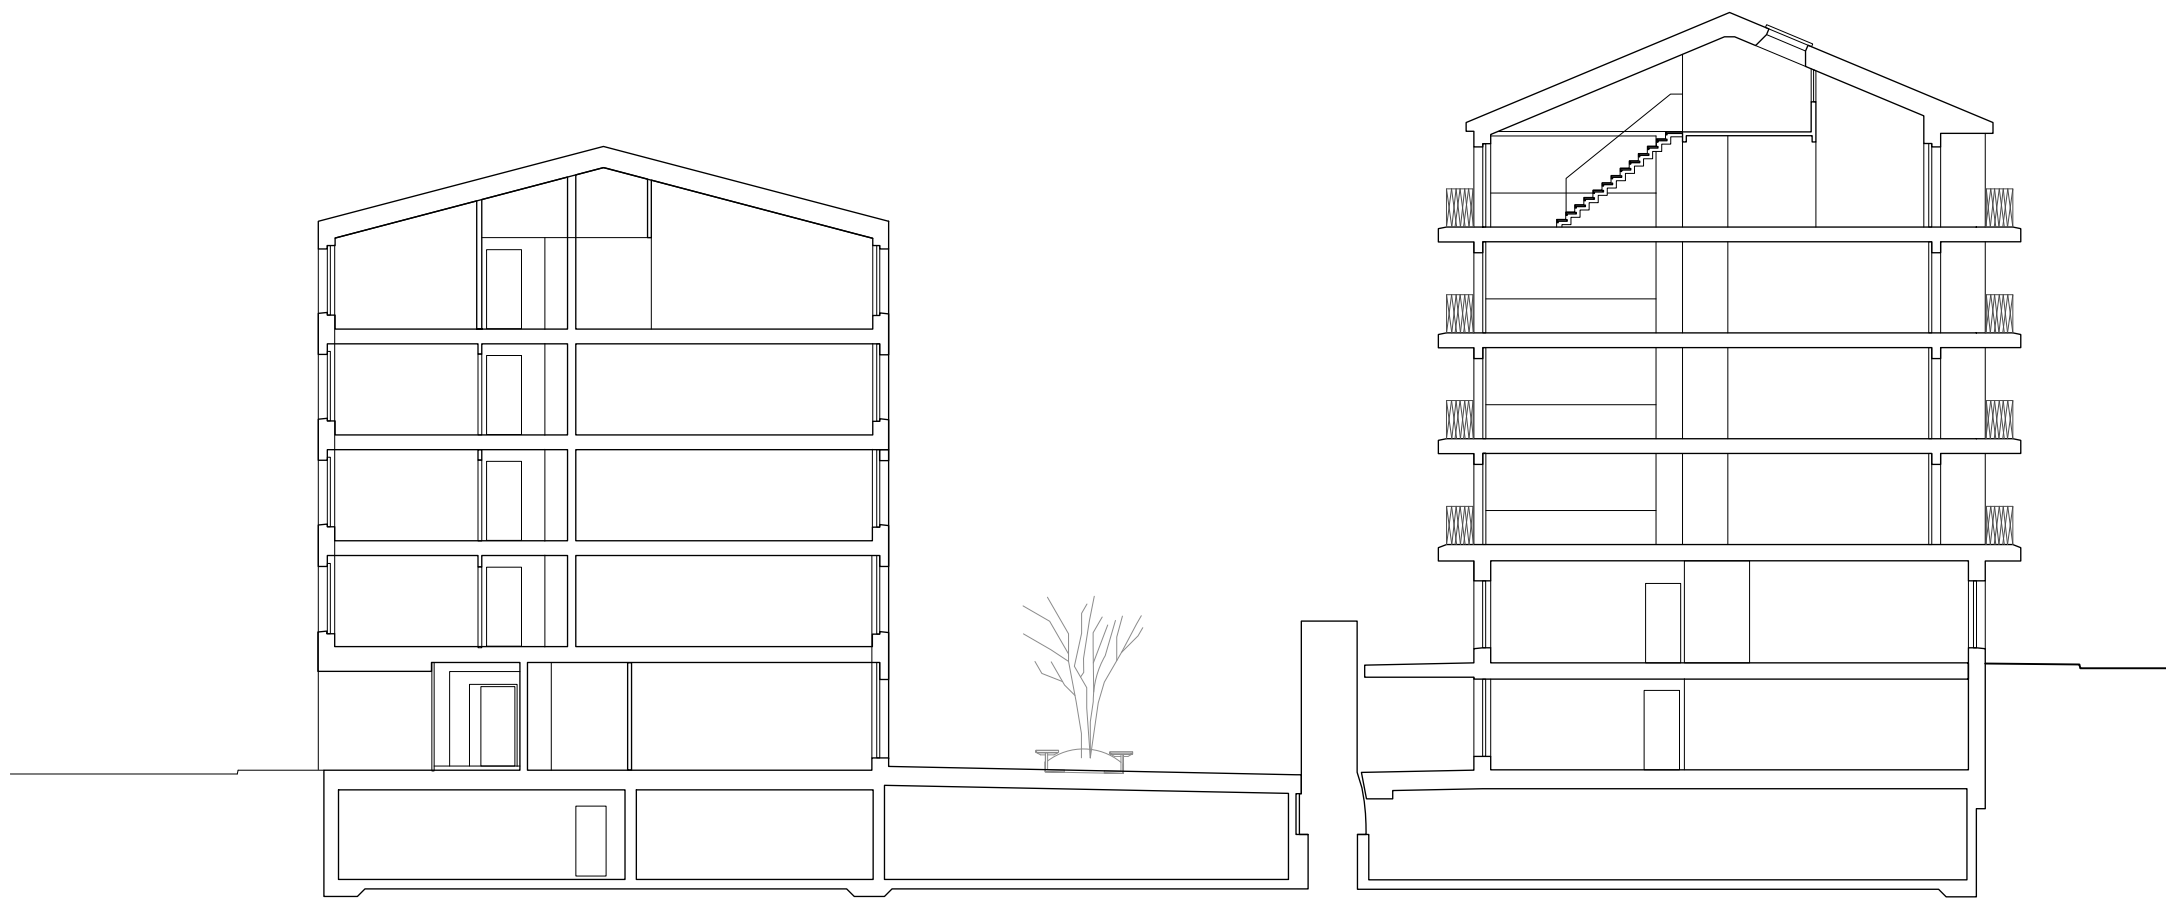

Coupe transversale

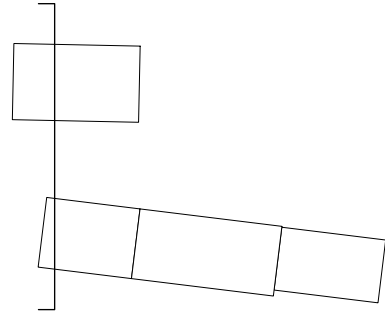


Façade Nord

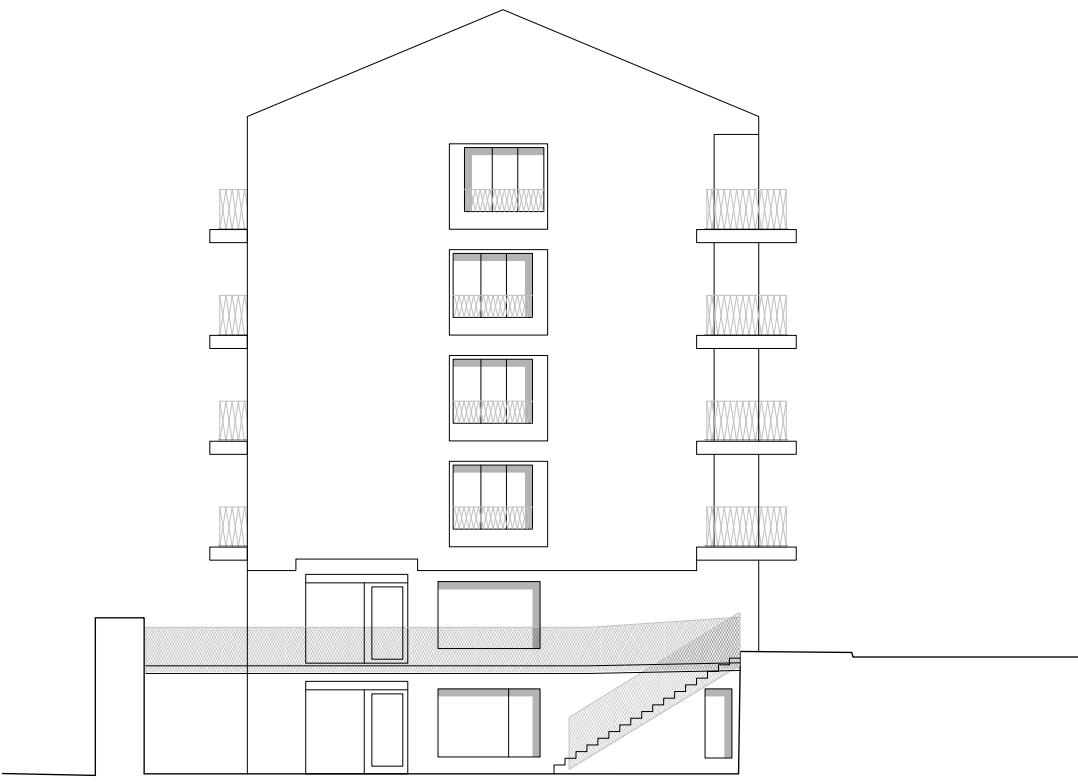

Façade Ouest




Coupe longitudinale

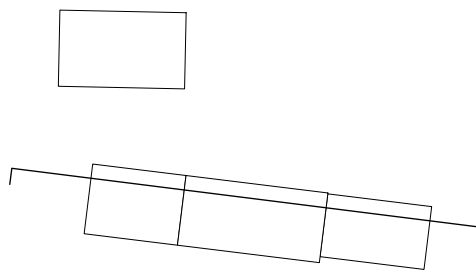


Façade Nord



Façade Sud

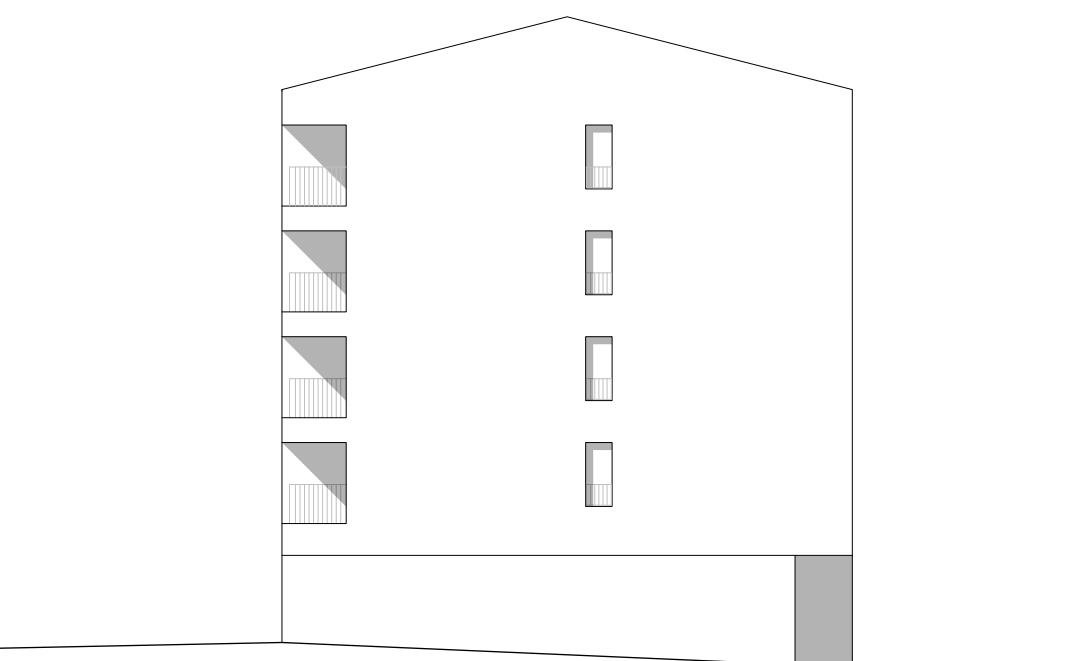

Façade Est

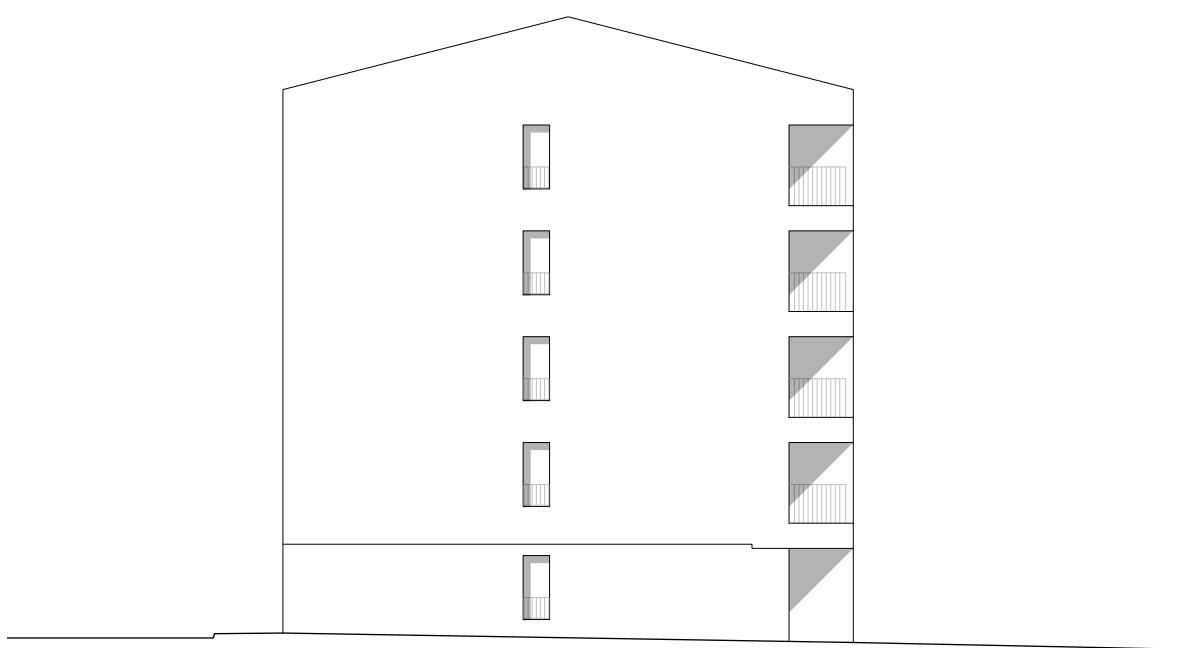

Façade Ouest

