



L'ÉCOLE PRIMAIRE DE MEINIER
Mue atelier d'architecture

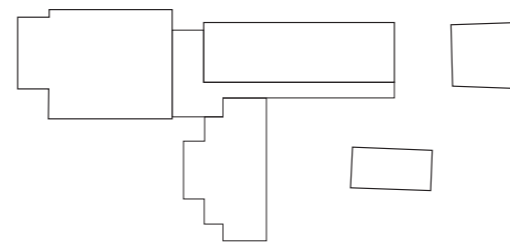


CARNET DE PLANS

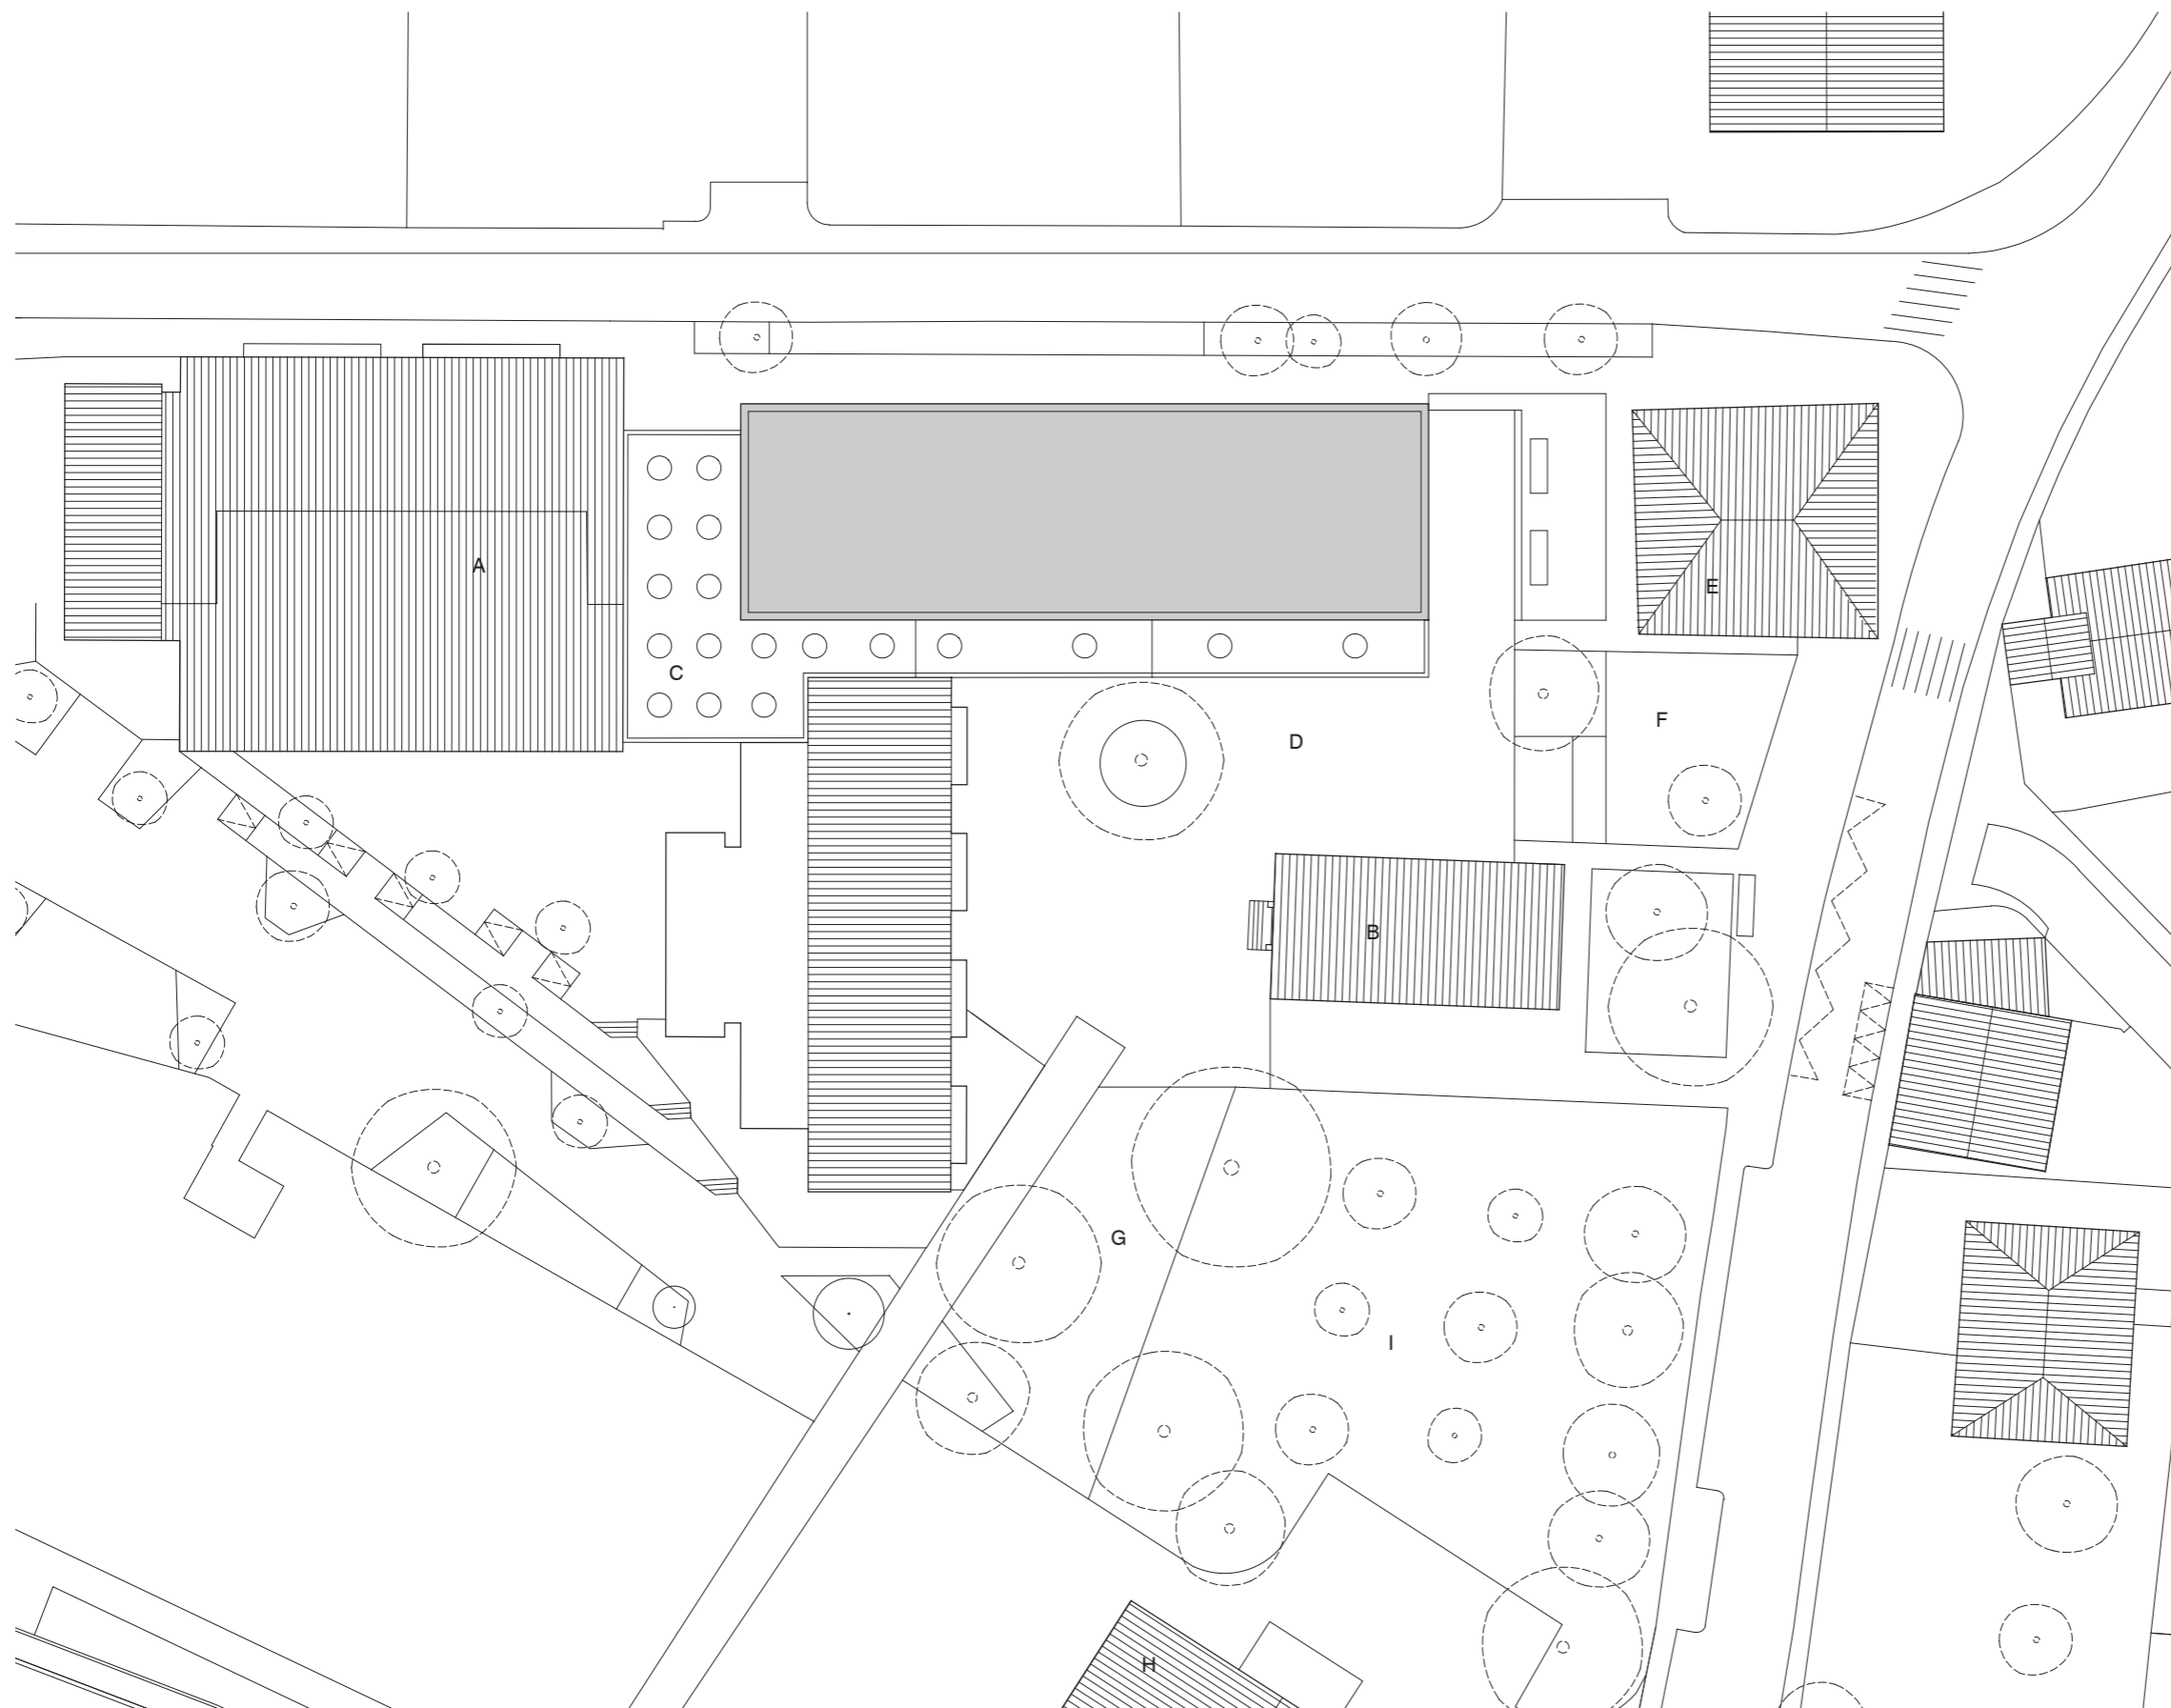


PLAN DE SITUATION

- A. SALLE DE GYMNASTIQUE.
- B. LOCAUX PARASCOLAIRE.
- C. PRÉAU COUVERT.
- D. PRÉAU.
- E. BIBLIOTHEQUE.
- F. JARDIN.
- G. JEUX.
- H. SALLE COMMUNALE.
- I. VERGER.

PLAN DE MASSE

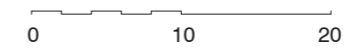


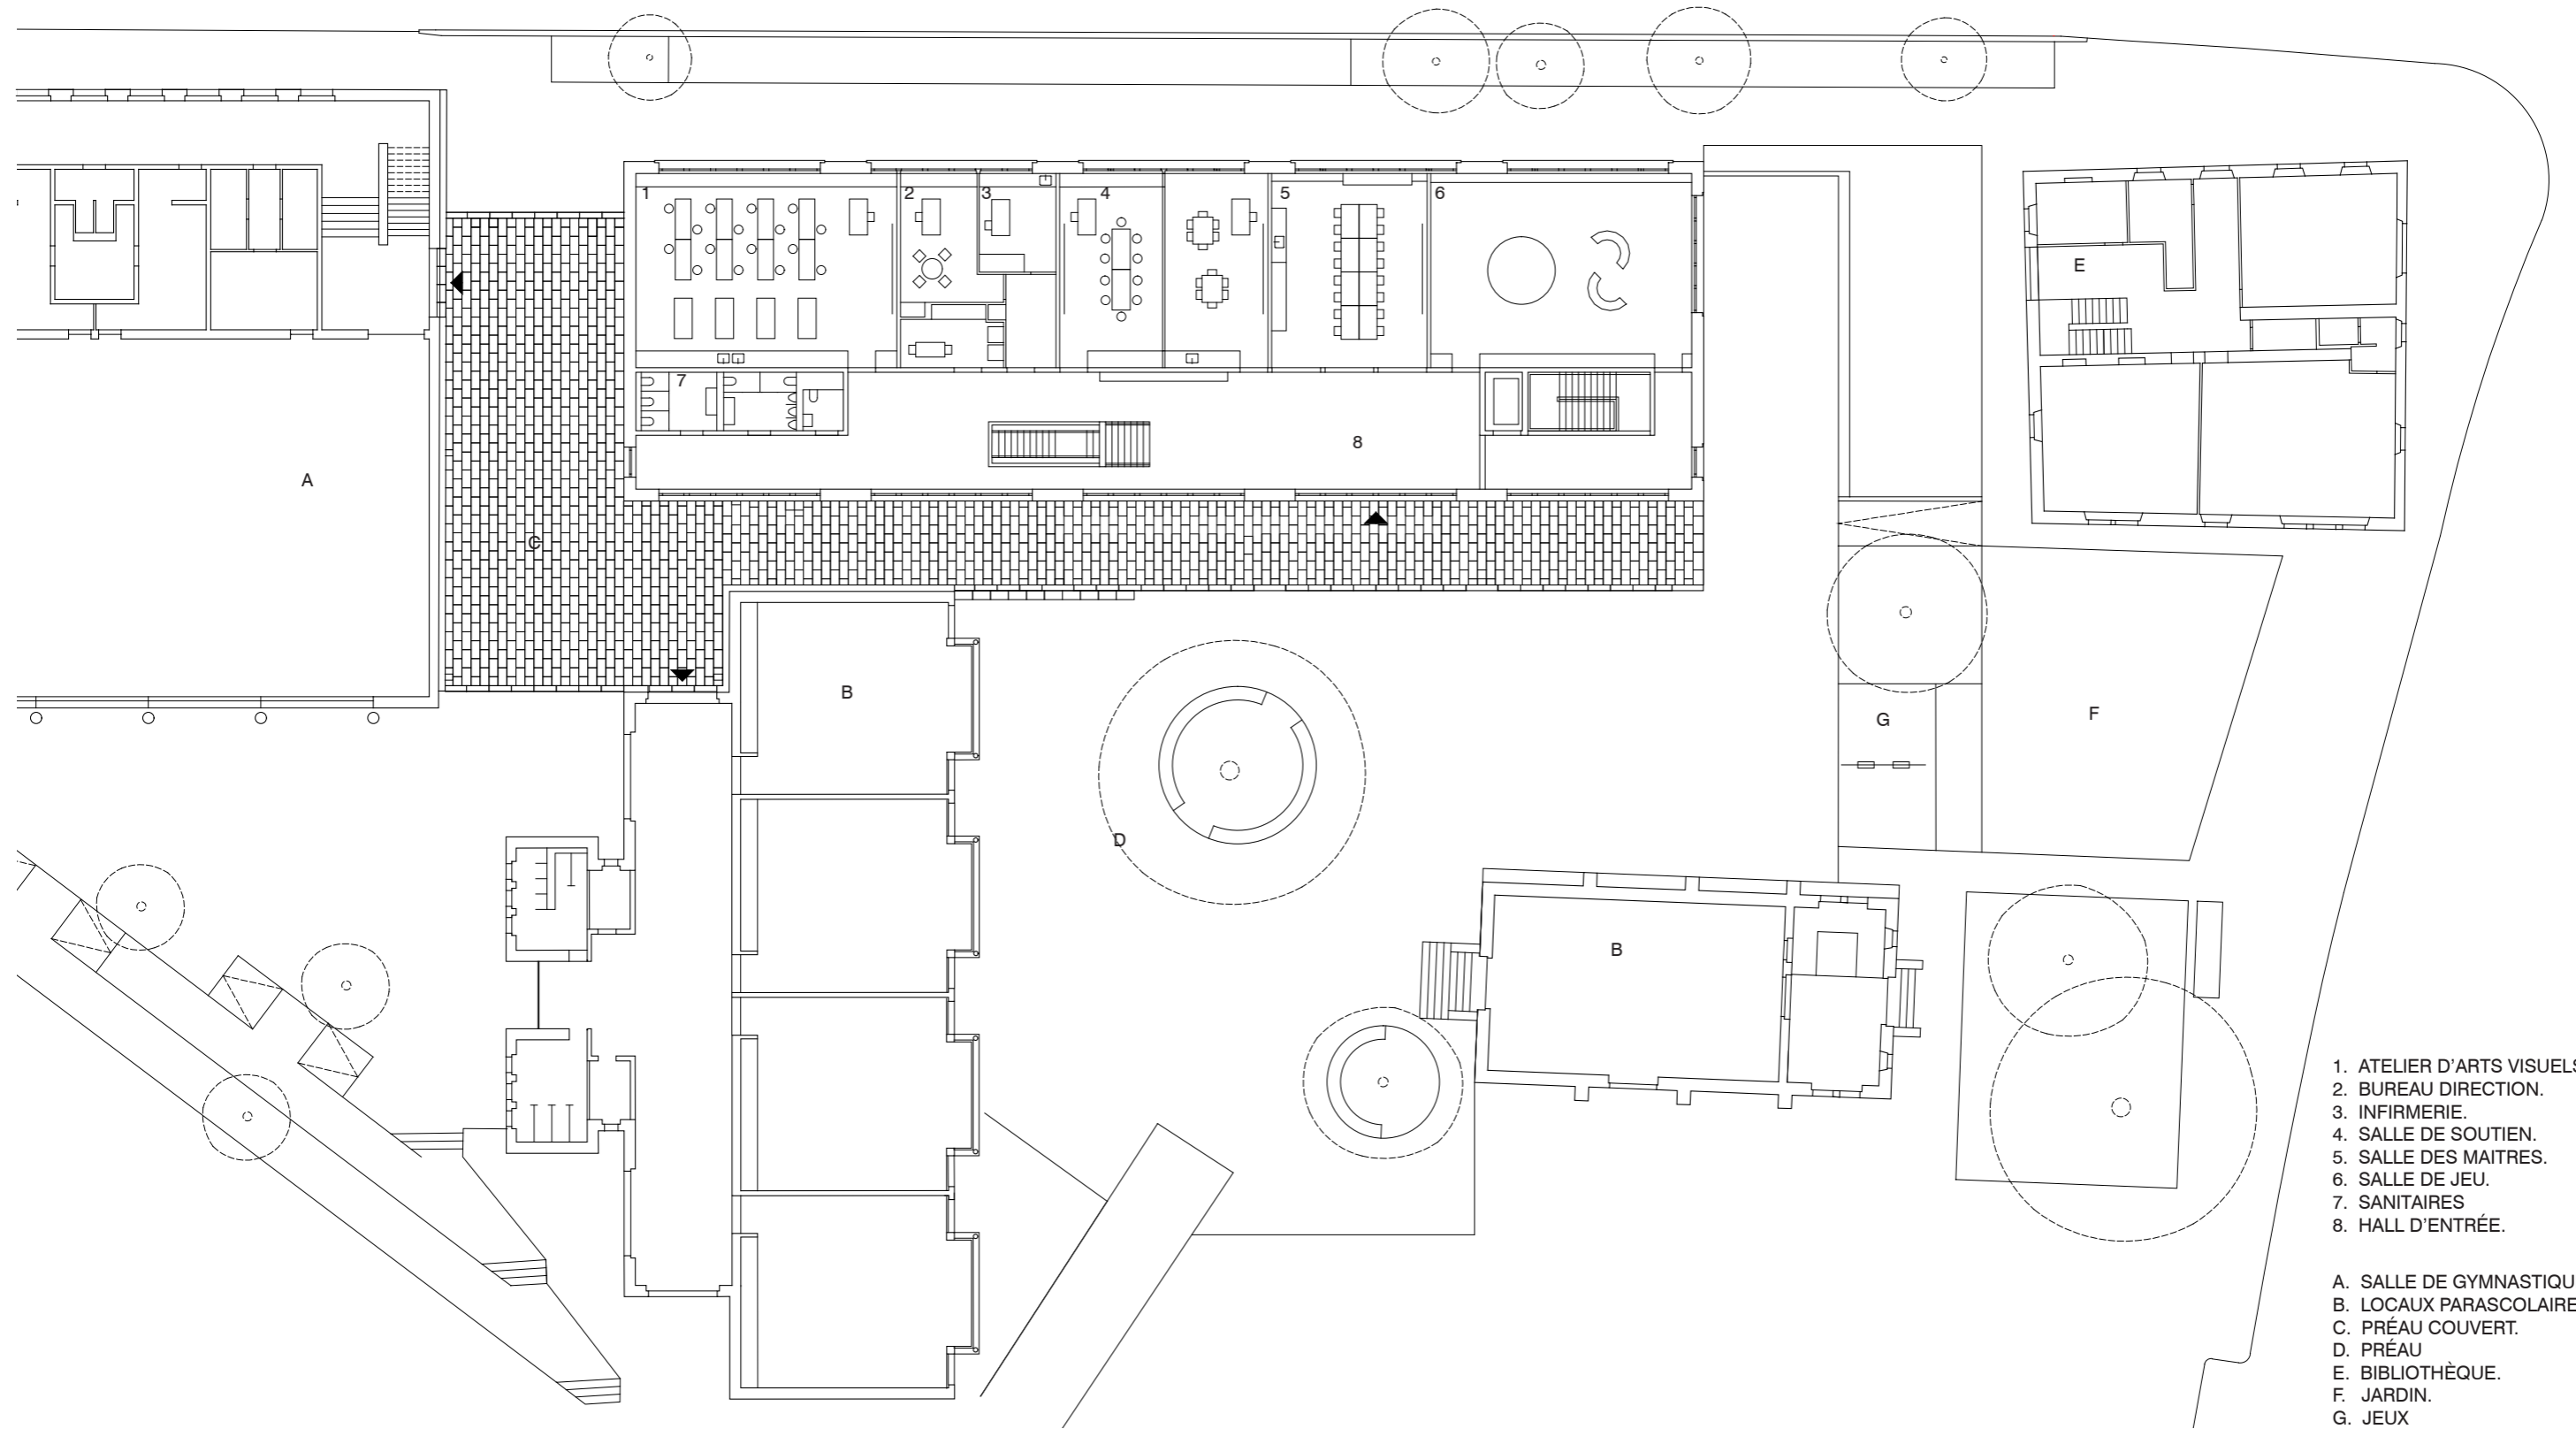


1. ATELIER D'ARTS VISUELS
2. BUREAU DIRECTION.
3. INFIRMERIE.
4. SALLE DE SOUTIEN.
5. SALLE DES MAITRES.
6. SALLE DE JEU.
7. SANITAIRES
8. HALL D'ENTRÉE.


- A. SALLE DE GYMNASTIQUE
- B. LOCAUX PARASCOLAIRE.
- C. PRÉAU COUVERT.
- D. PRÉAU
- E. BIBLIOTHÈQUE.
- F. JARDIN.
- G. JEUX

PLAN DE REZ-DE-CHAUSSÉE

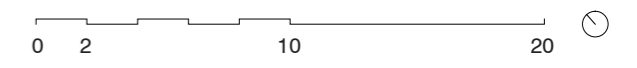

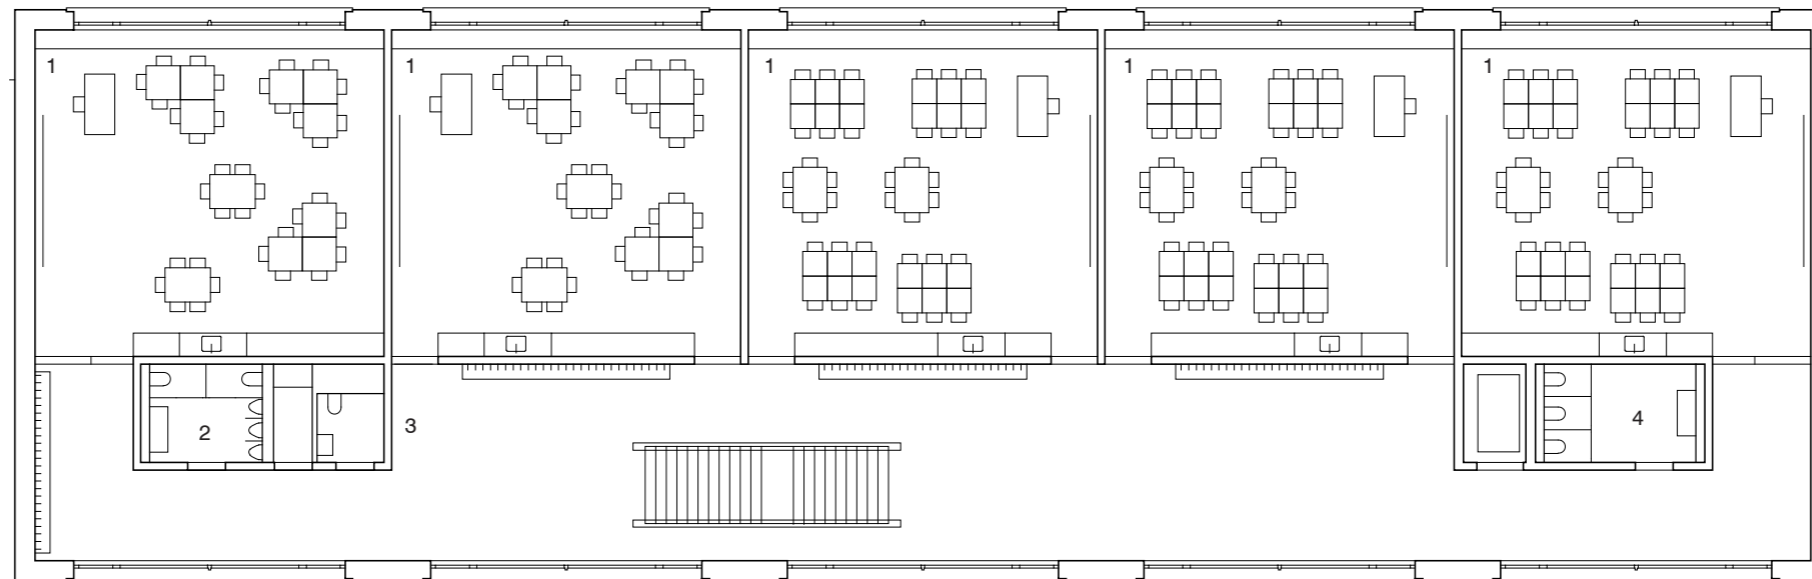

- 1. SALLE DE CLASSE.
- 2. SANITAIRES H.
- 3. DÉGAGEMENT.
- 4. SANITAIRES F.

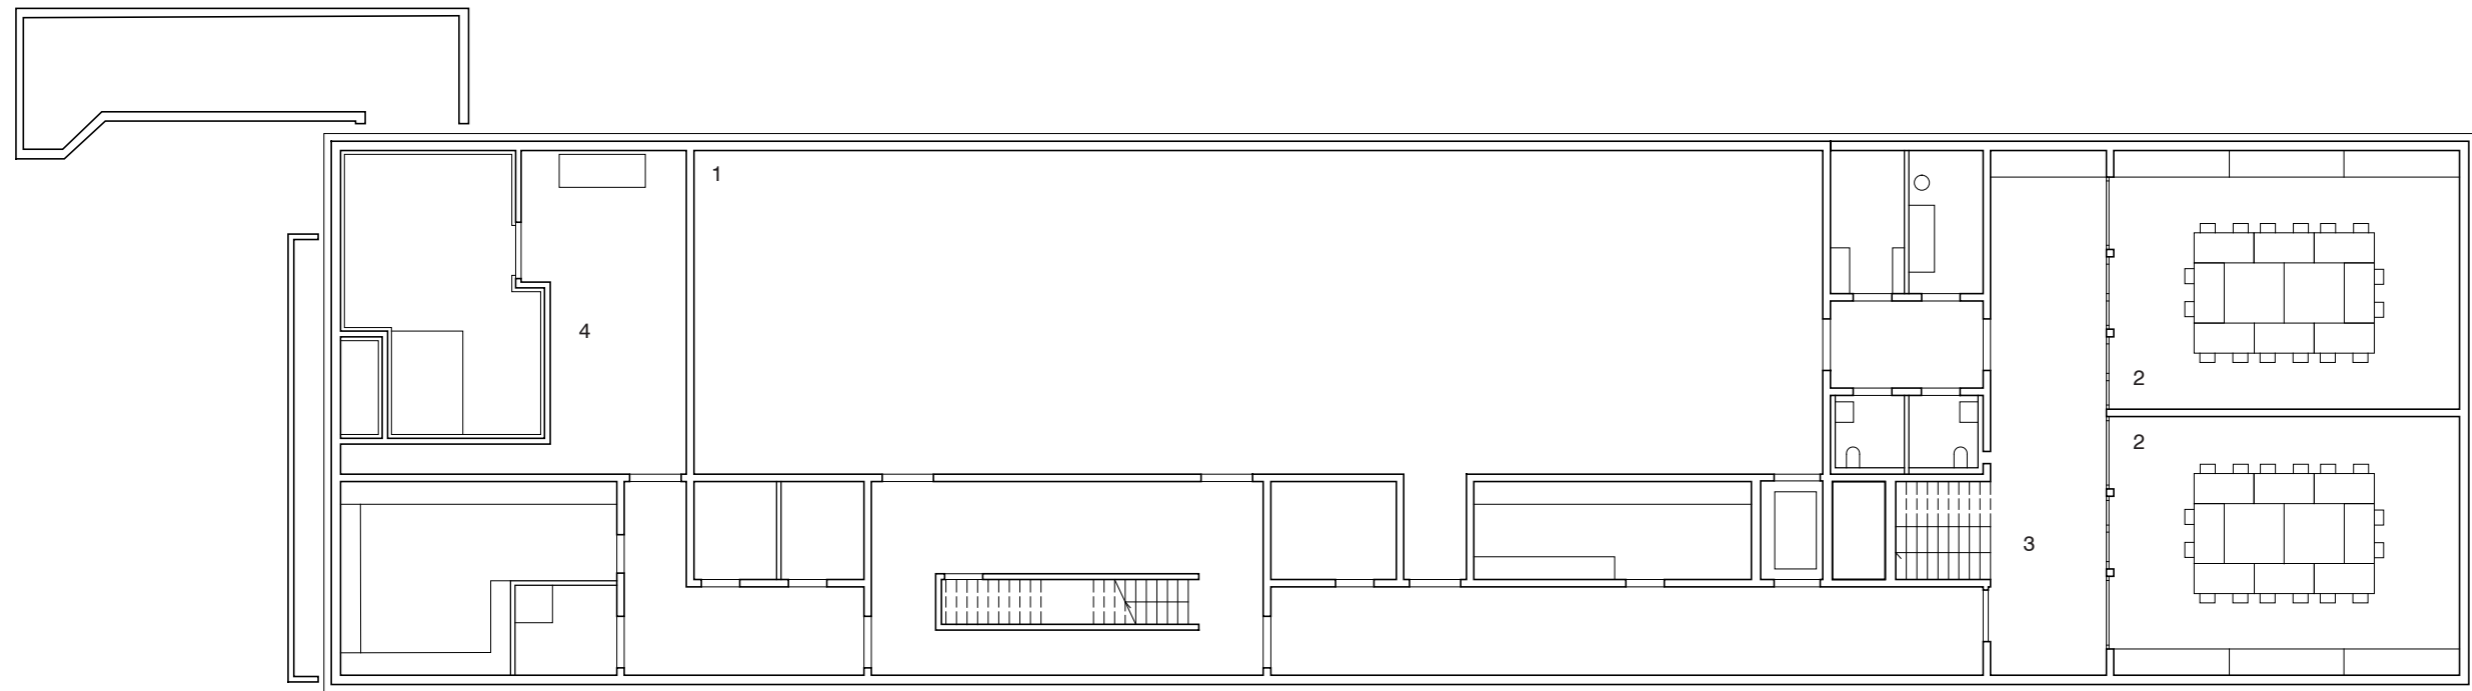

- 1. DEPÔT.
- 2. LOCAUX SOCIETES.
- 3. LOBBY.
- 4. LOCAUX TECHNIQUES.

mue