



Façade sud-ouest

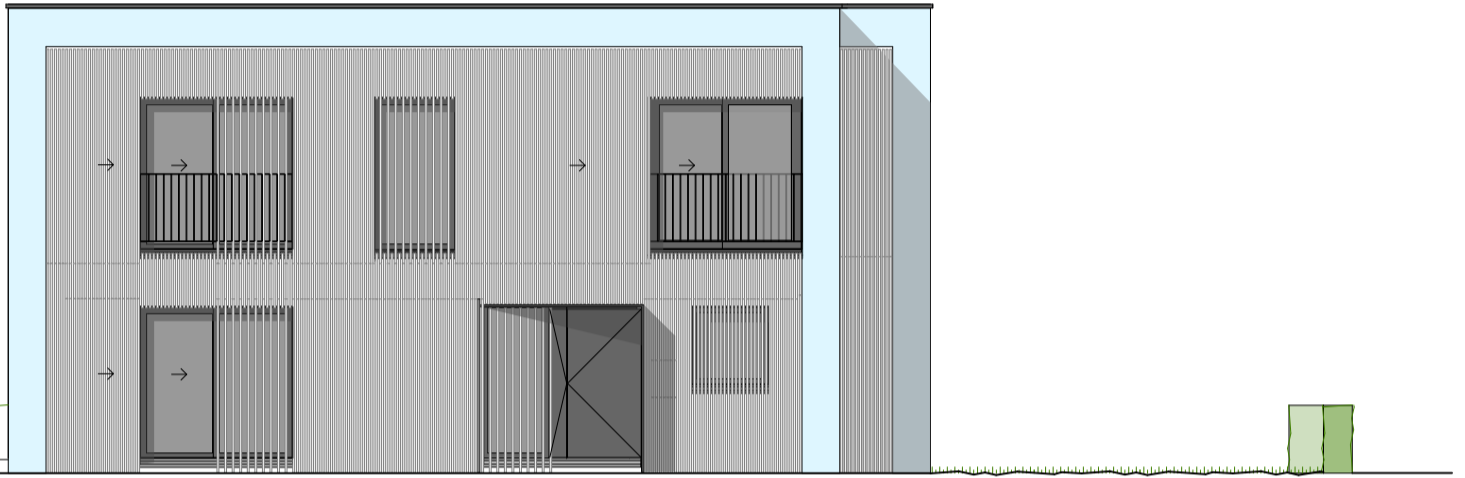

Façade sud-est

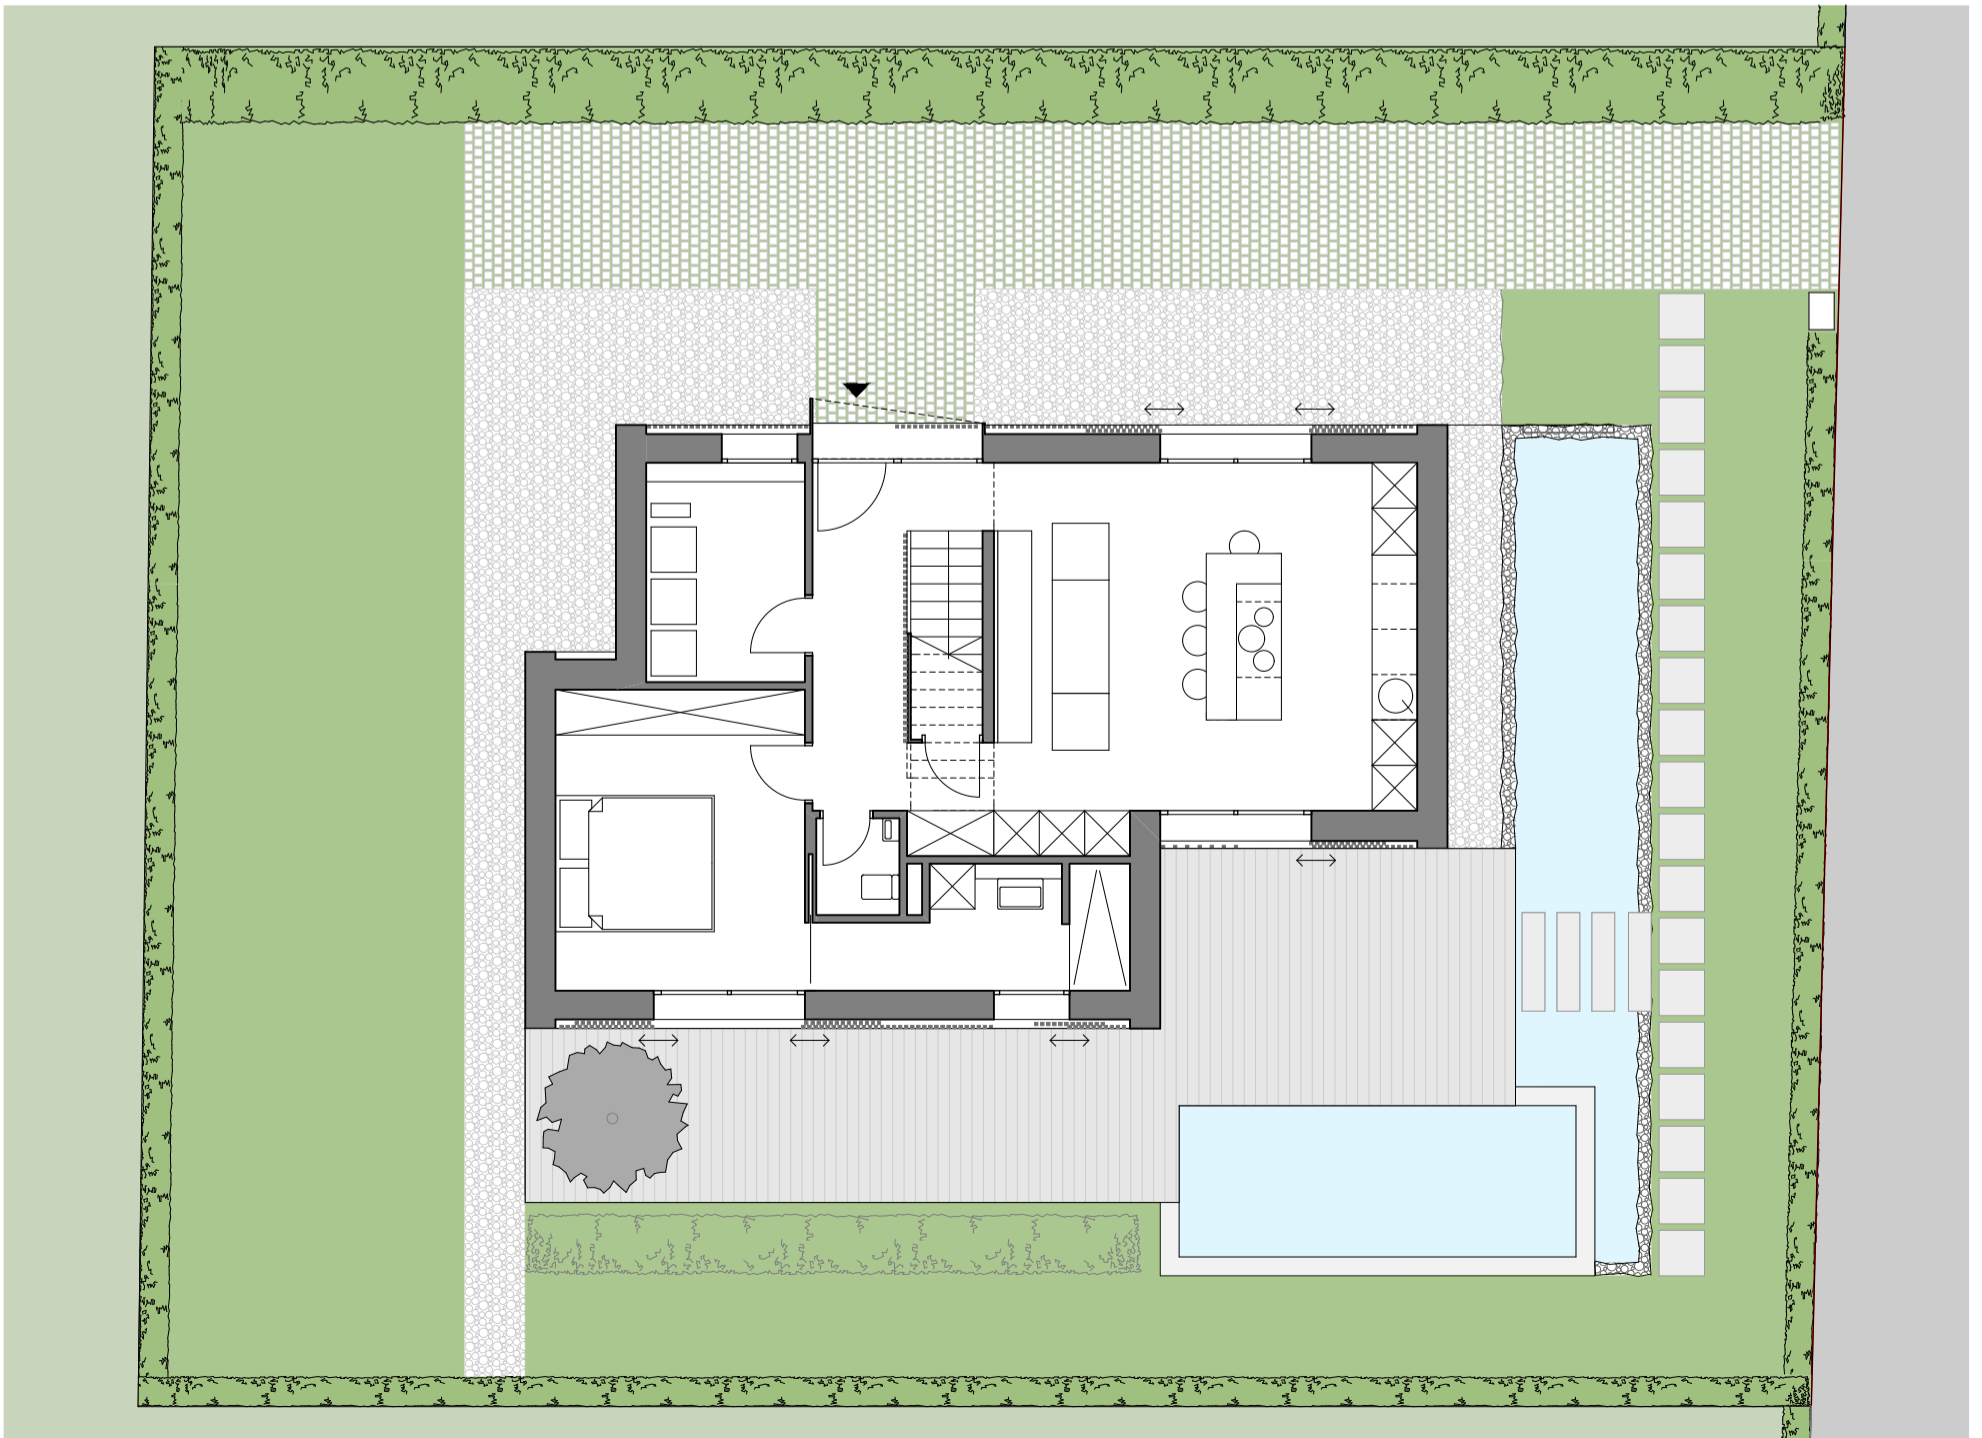

Rez-de-chaussée