



COUPE LONGITUDINALE B

1m 5m

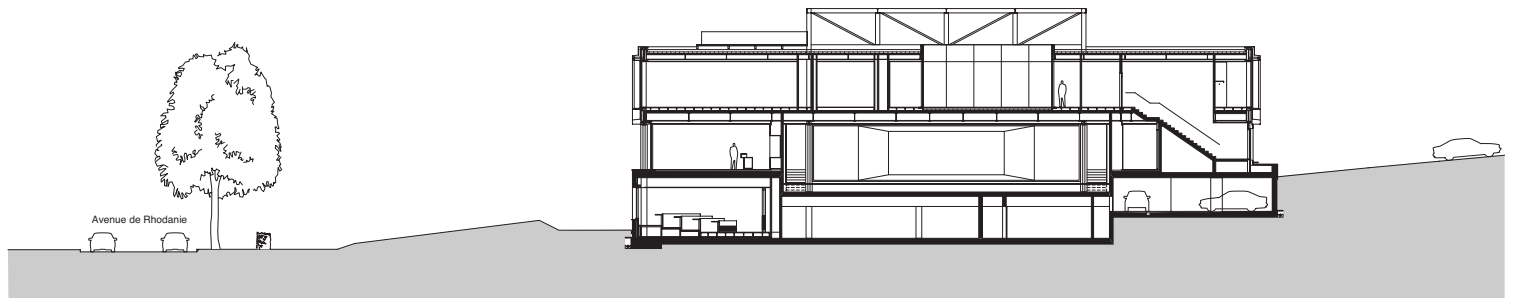


COUPE TRANSVERSALE B

1m 5m

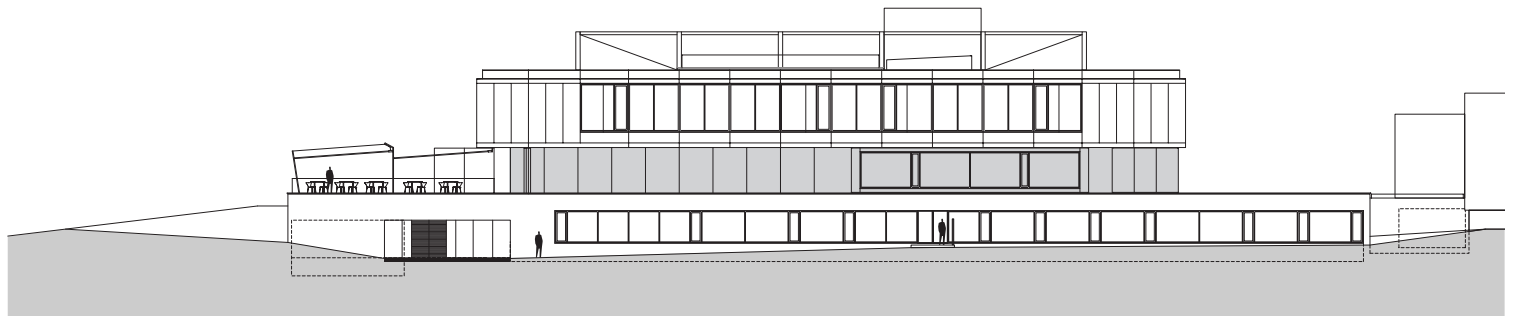

FACADE SUD-OUEST

1m 5m

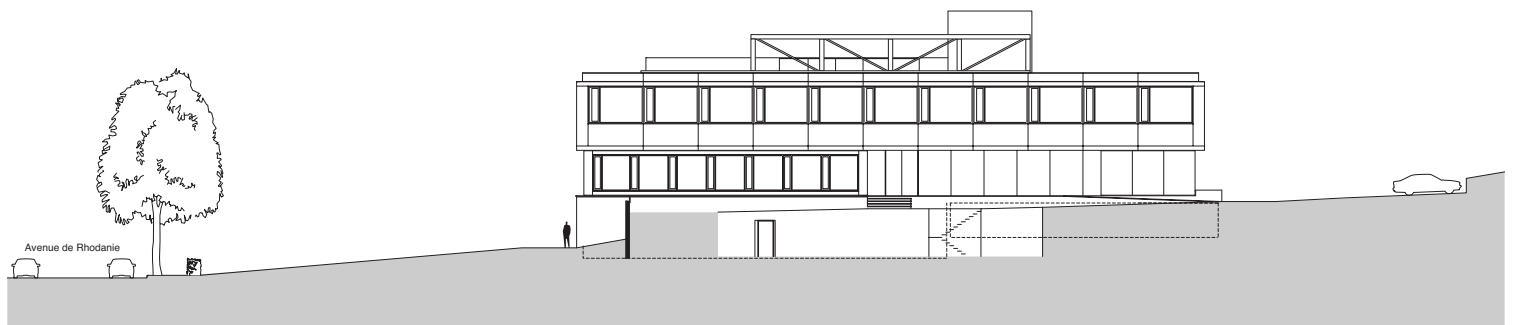

FACADE SUD-EST

1m 5m