


198 HMC

Construction de trois habitats groupés - garage souterrain
6, 6A, 6B, chemin des Prés-Palais - 1246 Corsier

PLAN D'EXECUTION
Coupe 2 - Villa A et B
Cages d'escalier et garage commun

Plan implantation 1:1000

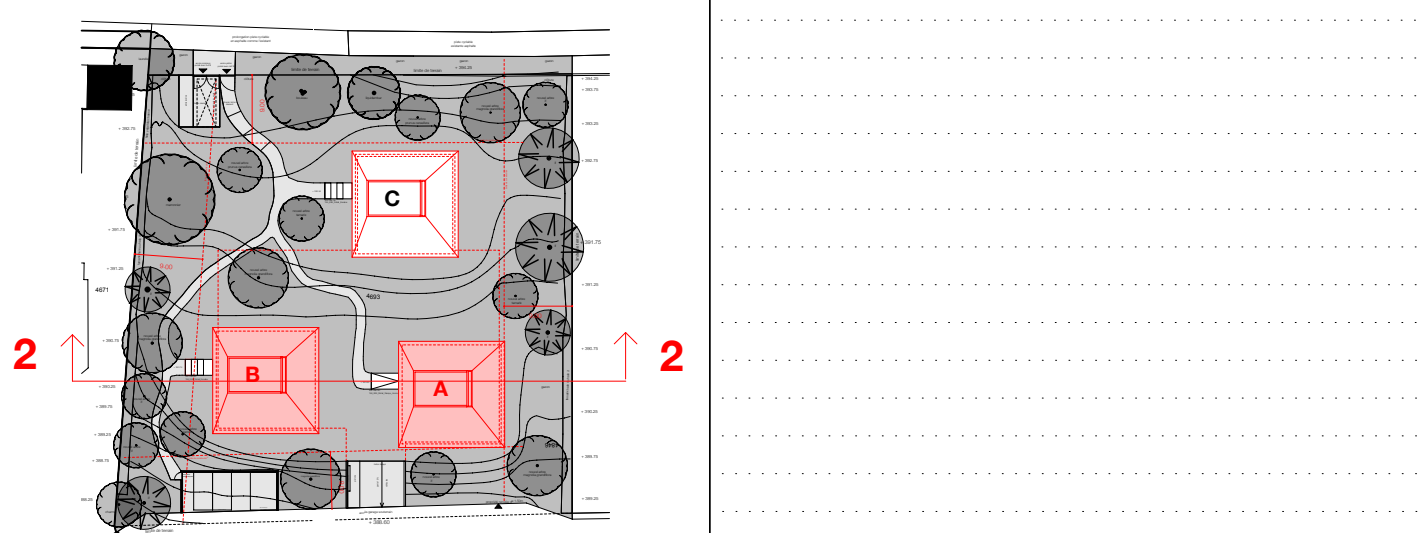

Promoteur:

Architecte:

Format: A0

Echelle: 1:50

Plan N°: 198_EXE_Coupe2_AB_50

Date: 30/08/2018

