



coupe longitudinale  
1:250

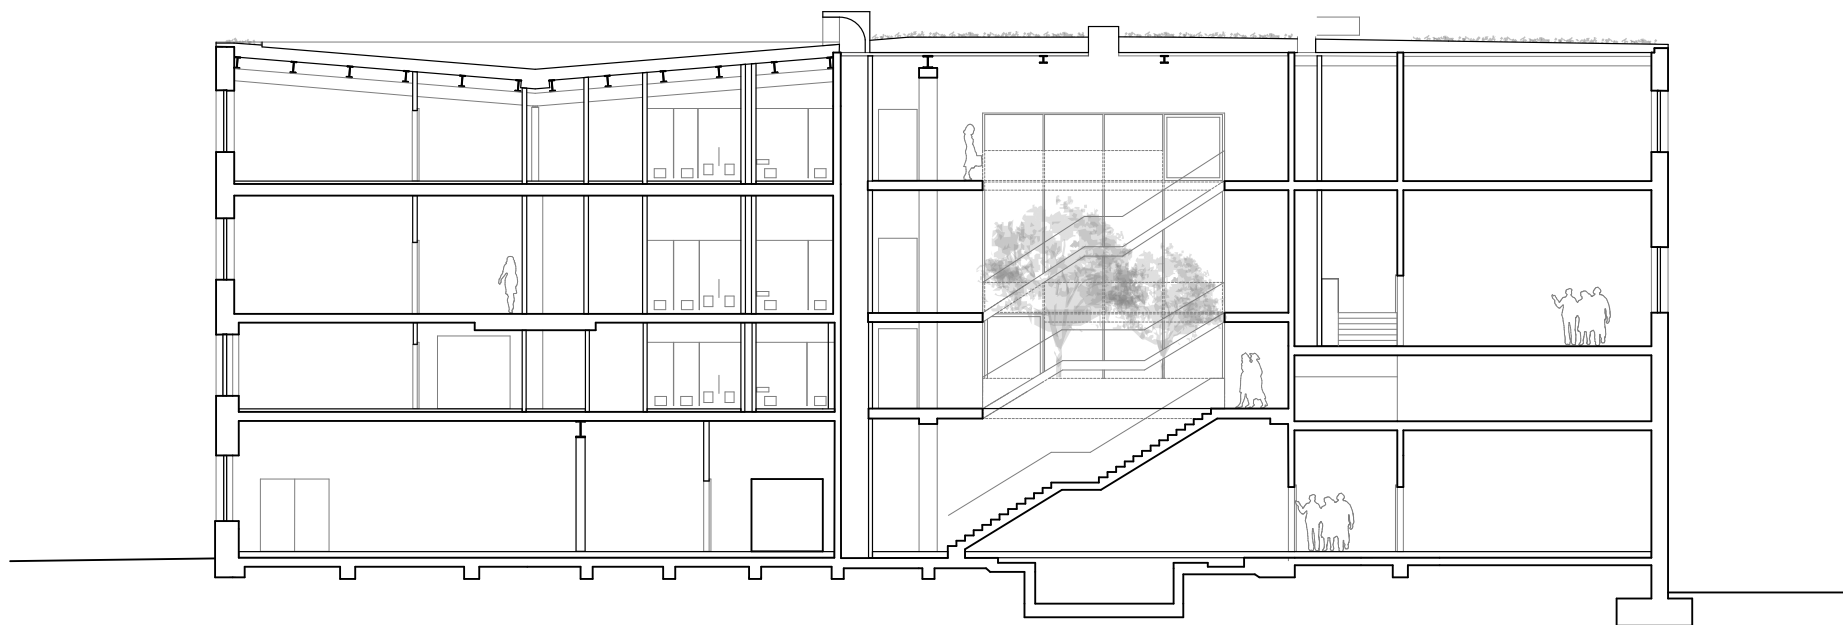

coupe transversale  
1:250

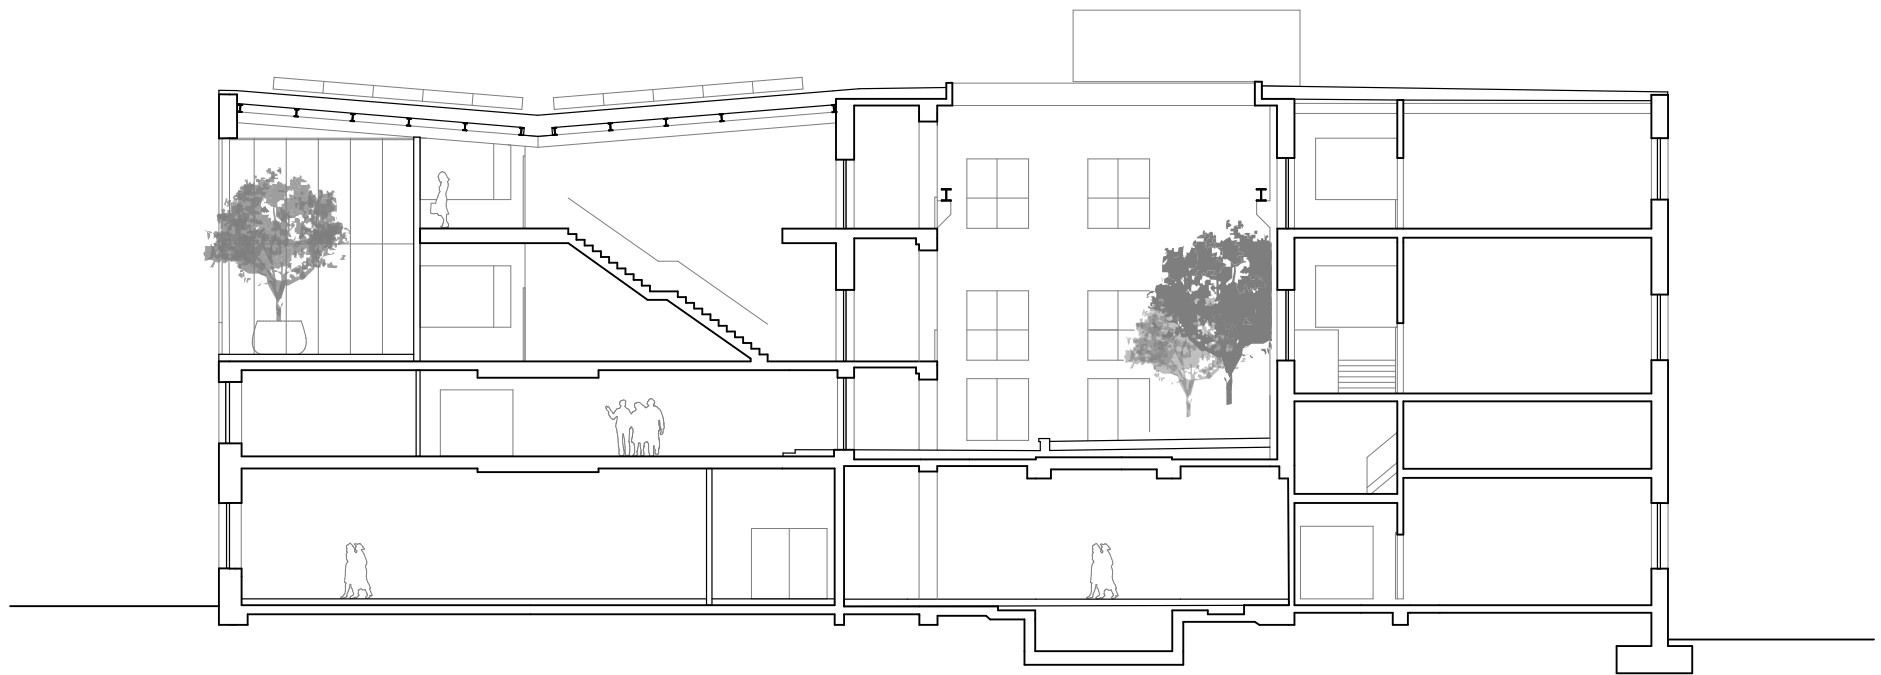

coupe transversale  
1:250