


coupe transversale  
1:250

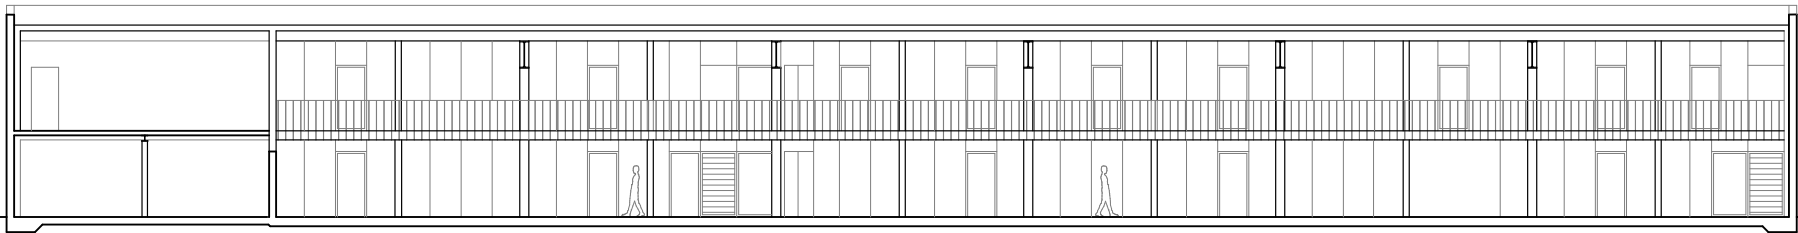

coupe longitudinale  
1:250