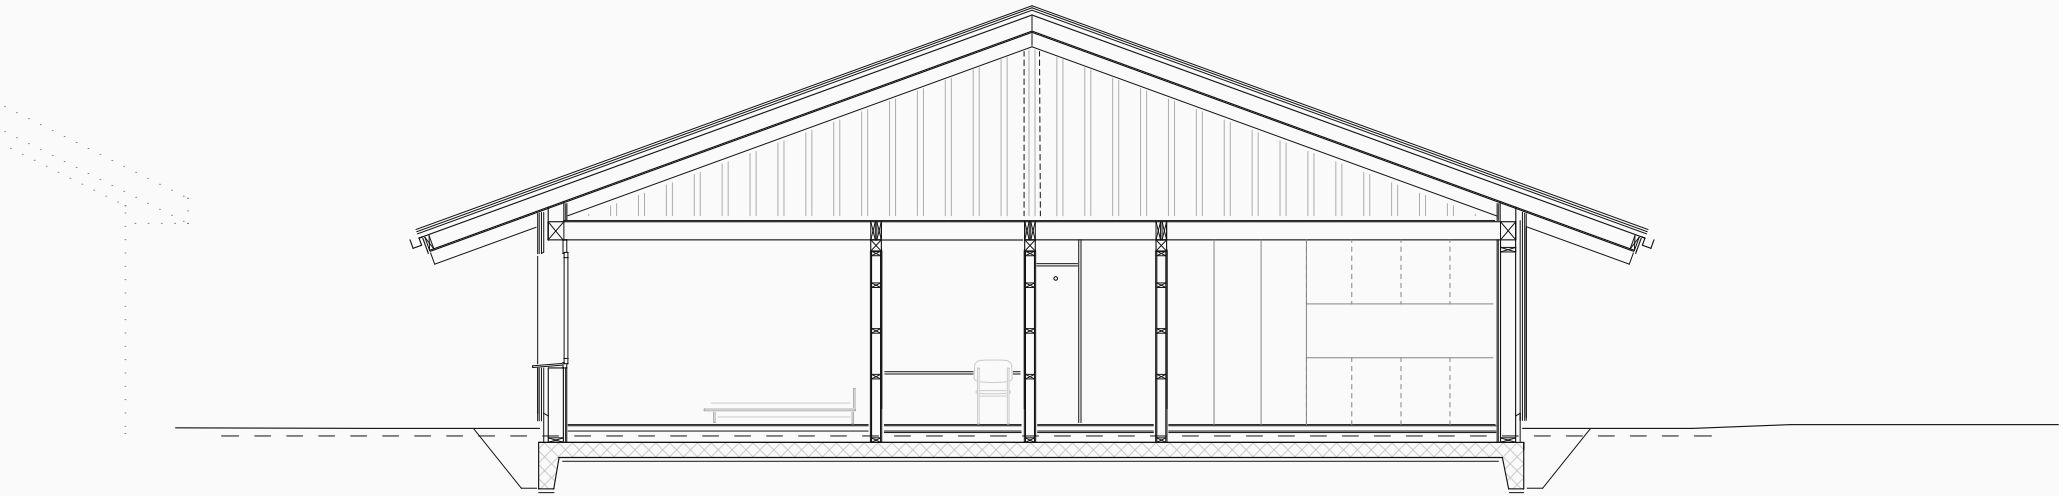

façade aa

0 1 2 5

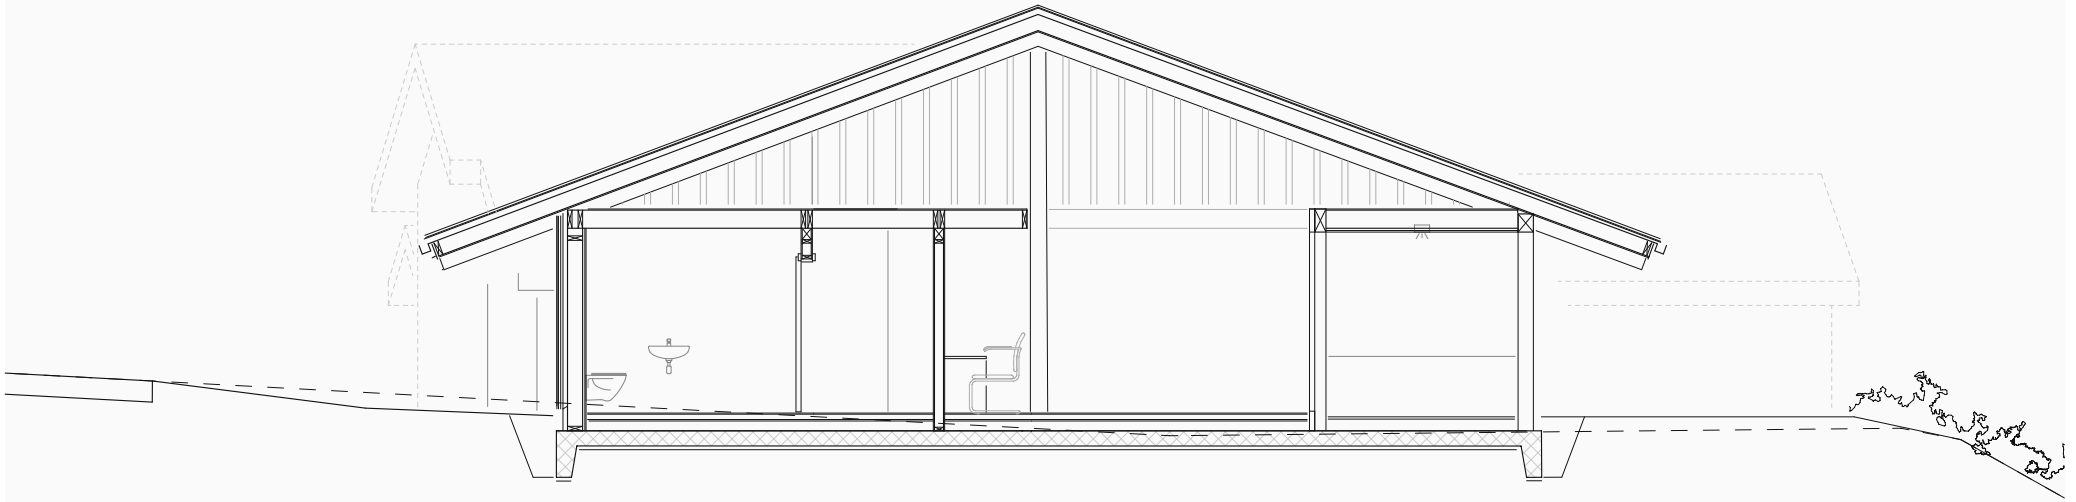

0 1 2 5

coupe bb

façade nord

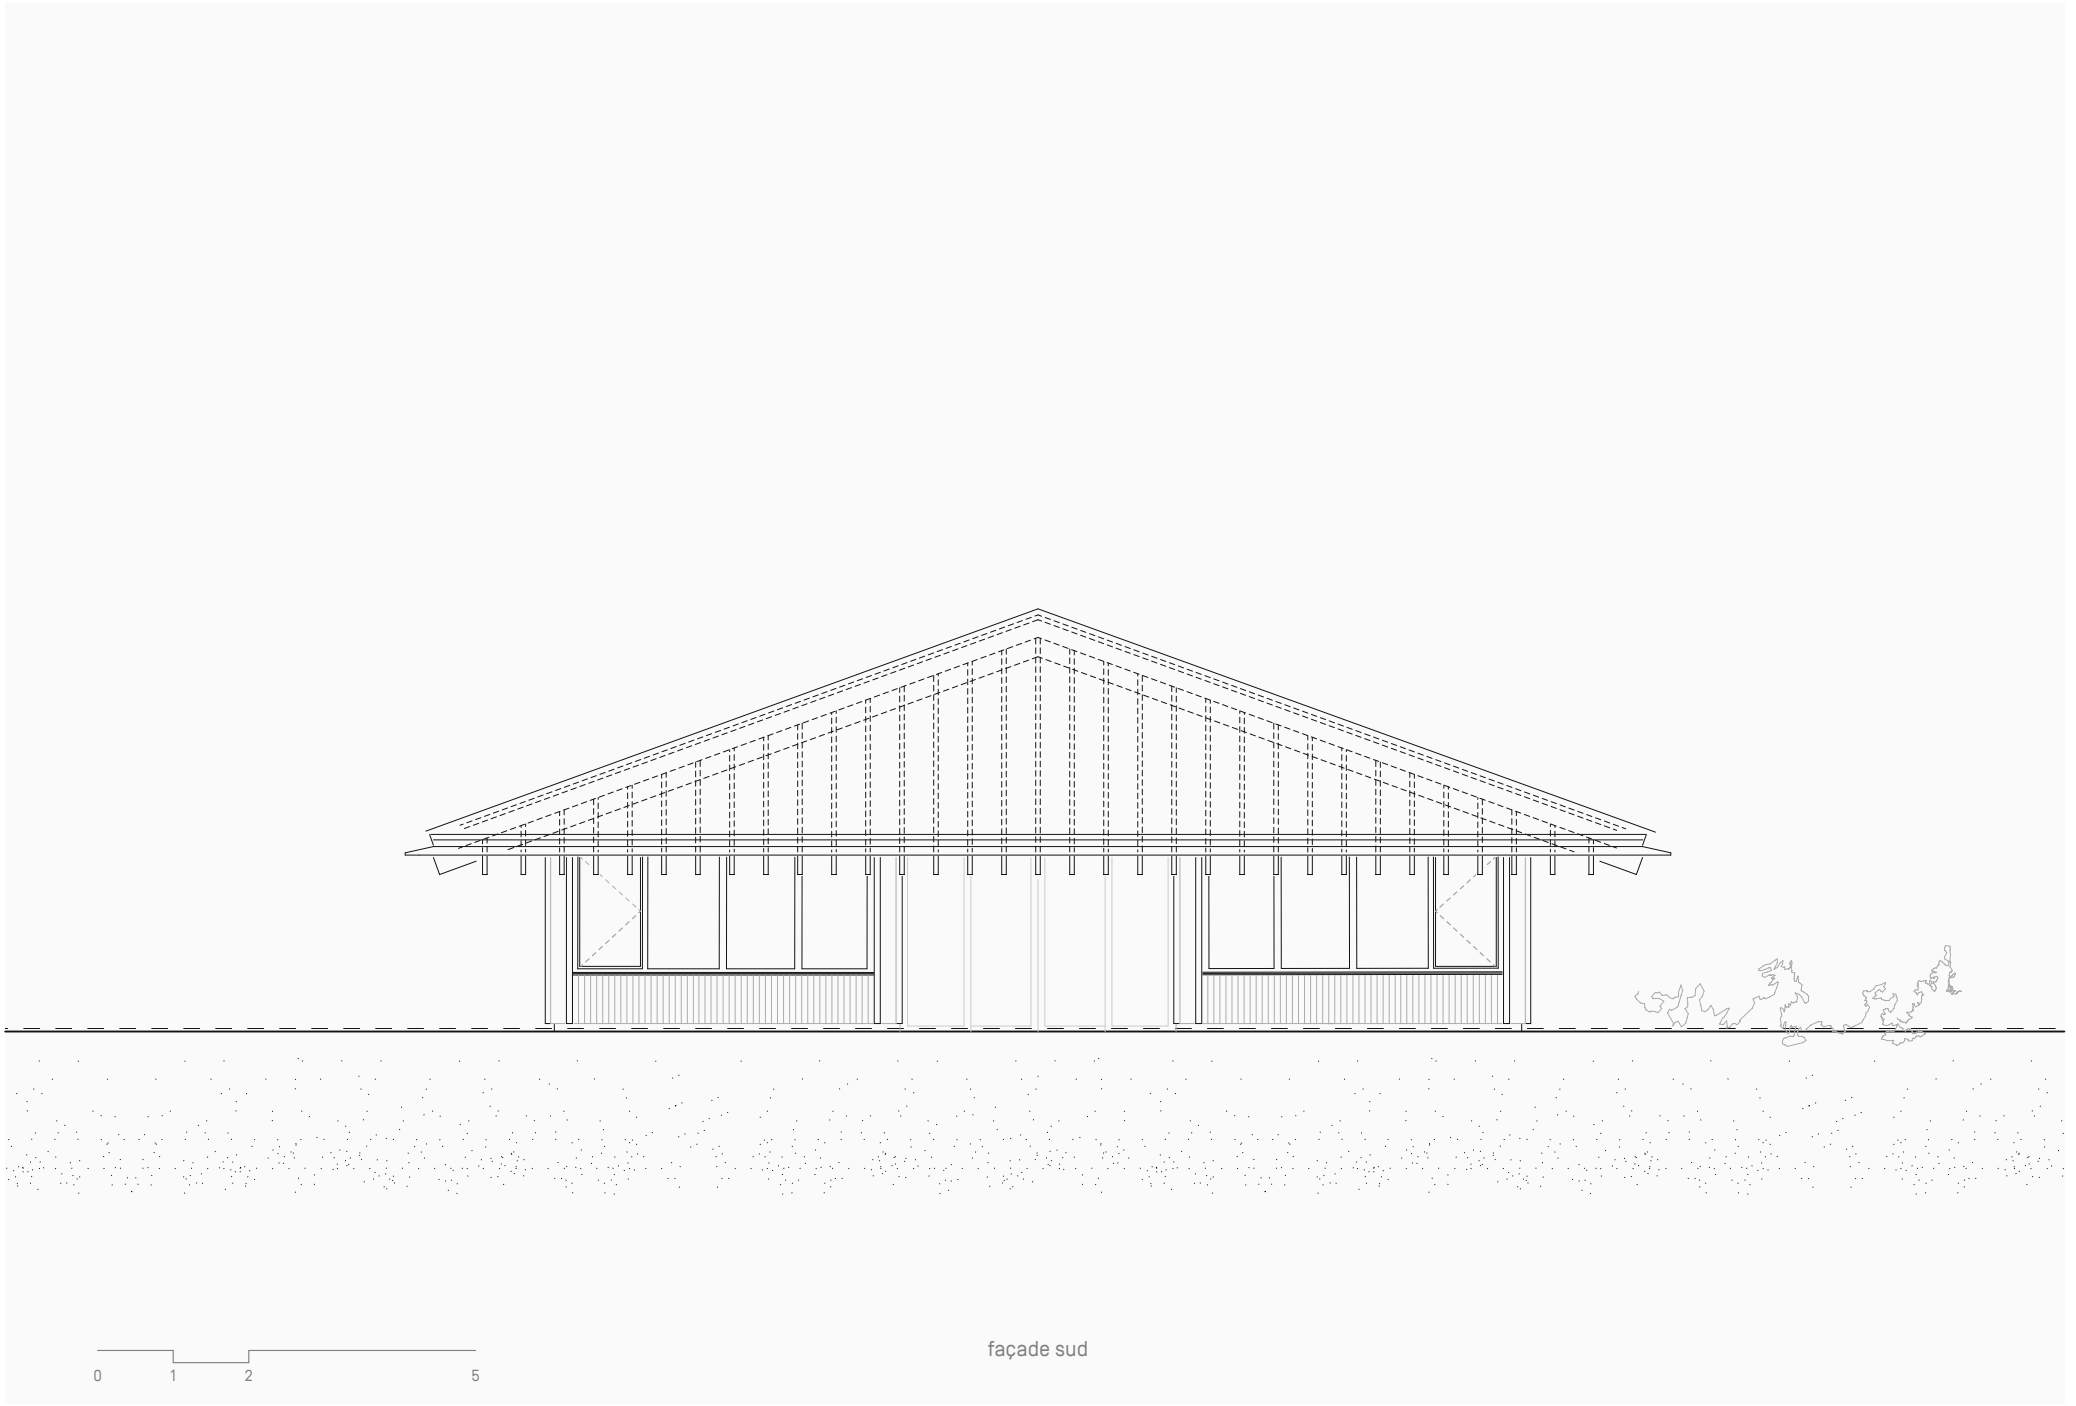

façade sud

façade est

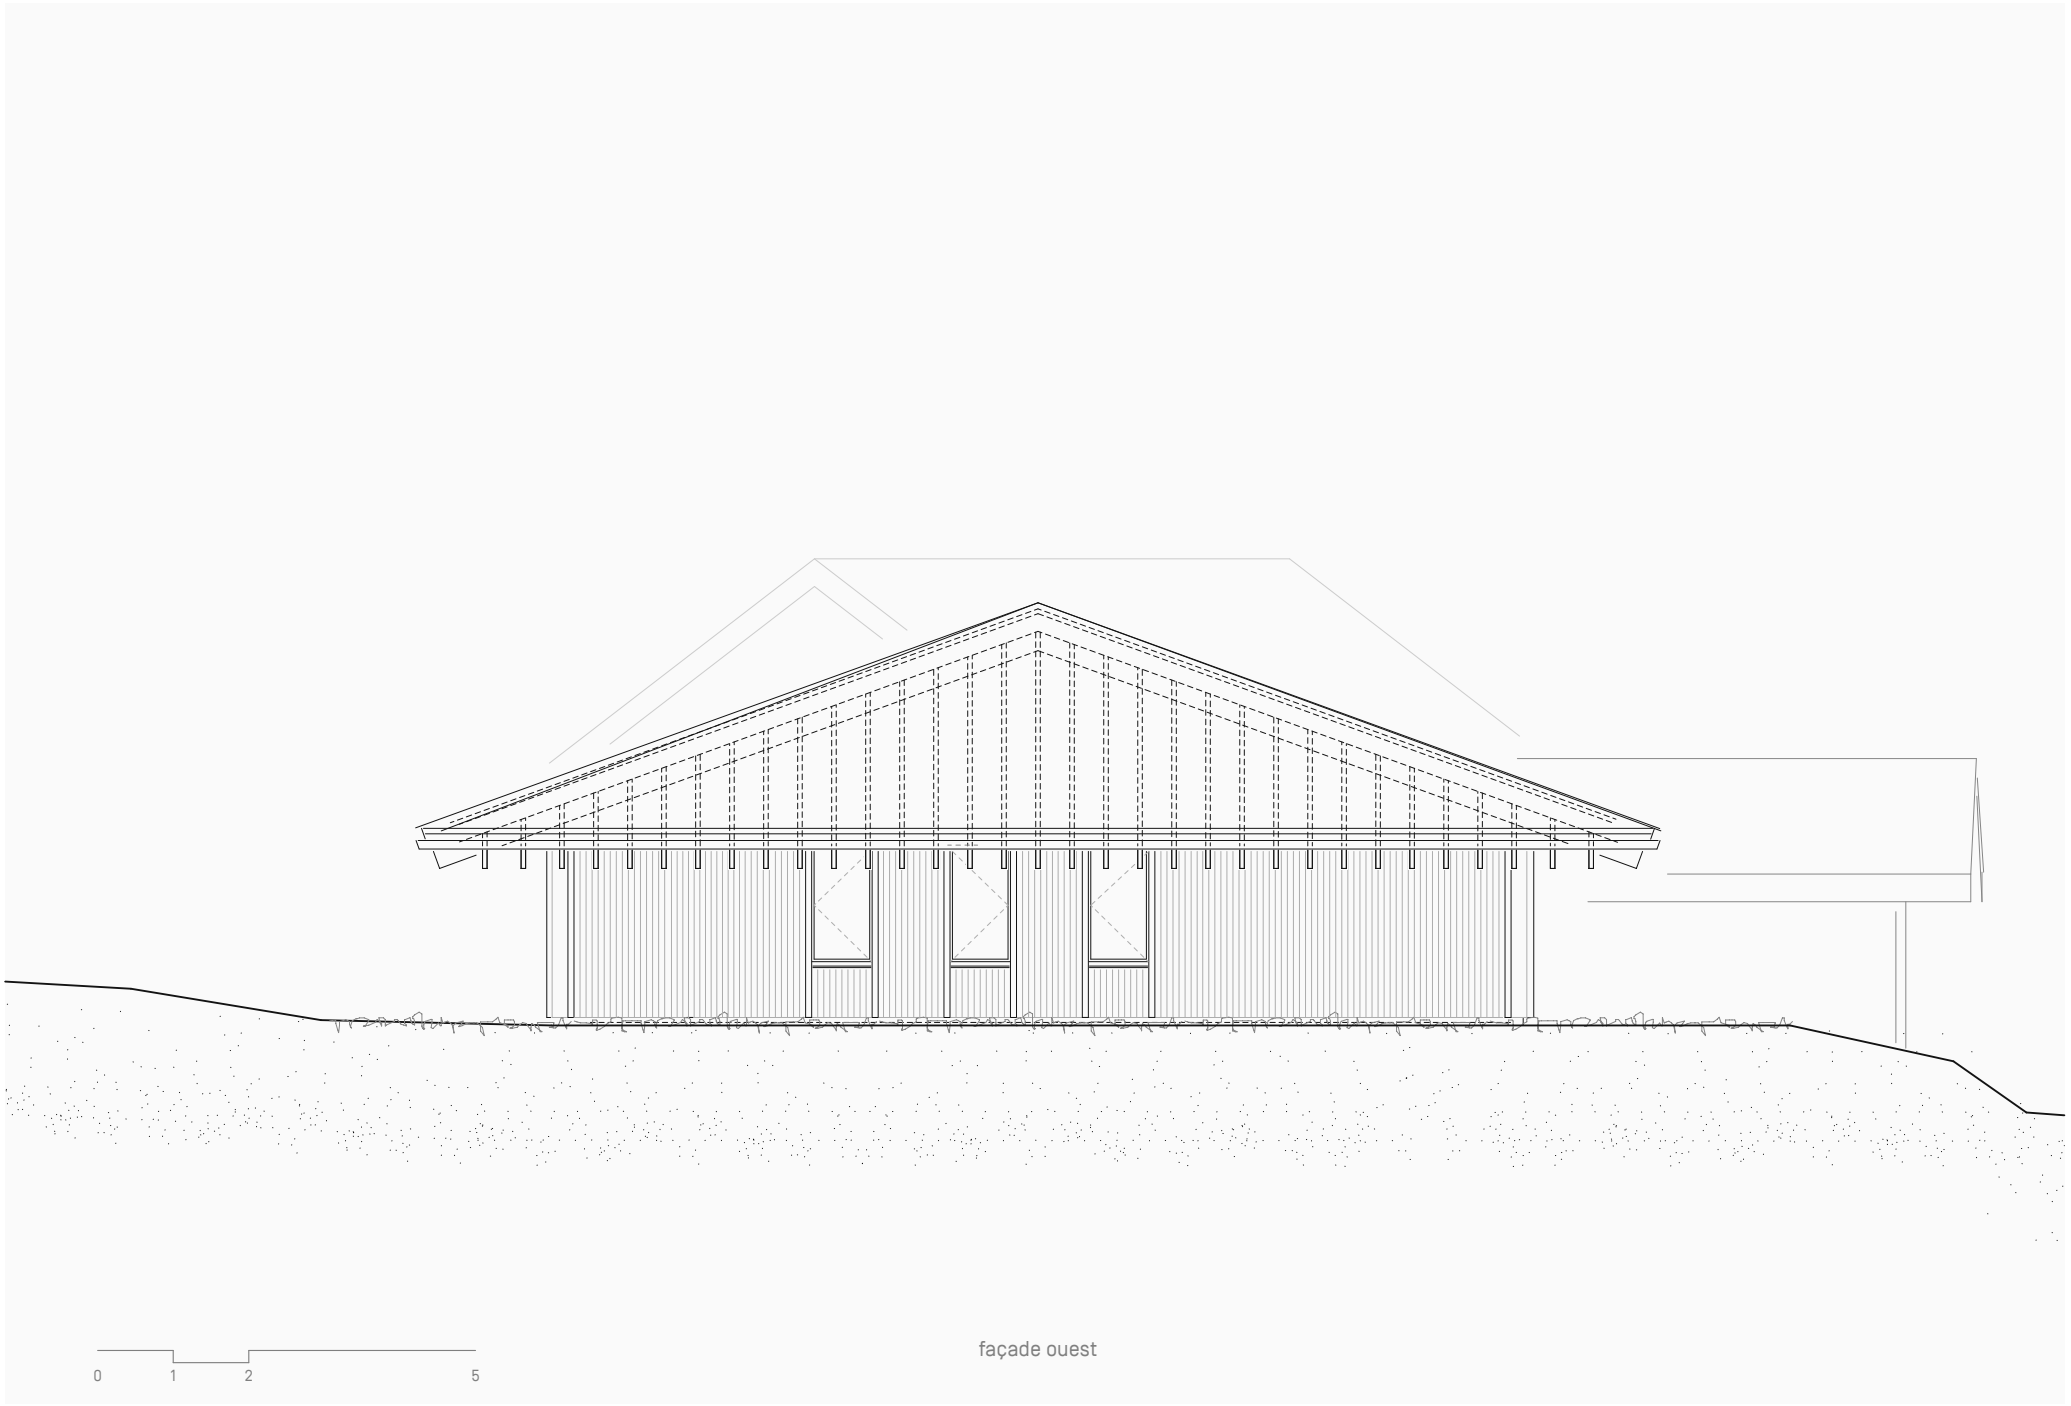

façade ouest