


RESIDENCE COUCHIRARD - RECONVERSION EN LOGEMENTS D'UN GARAGE ET ATELIER MECANIQUE, TEMOIN DU DEBUT DU XXe SIECLE

Coupe longitudinale


Echelle : 1/250

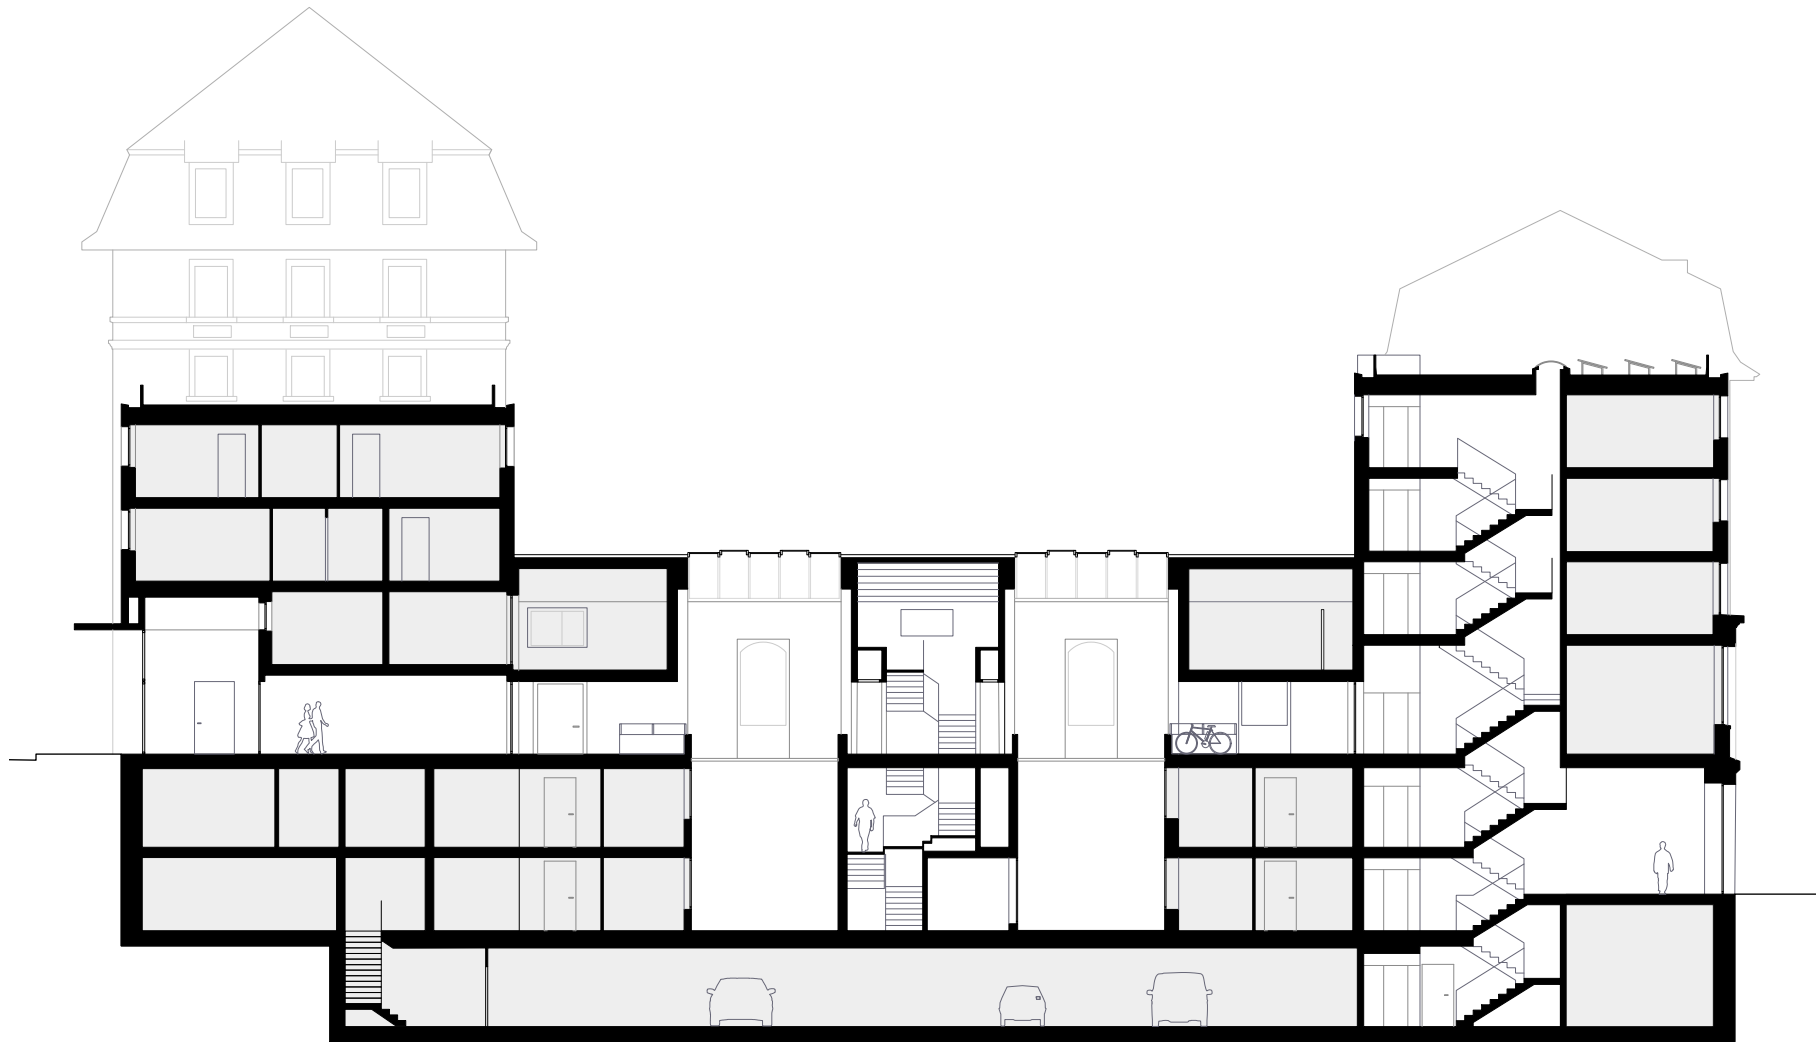

RESIDENCE COUCHIRARD - RECONVERSION EN LOGEMENTS D'UN GARAGE ET ATELIER MECANIQUE, TEMOIN DU DEBUT DU XXe SIECLE

Coupe transversale AA


Echelle : 1/250

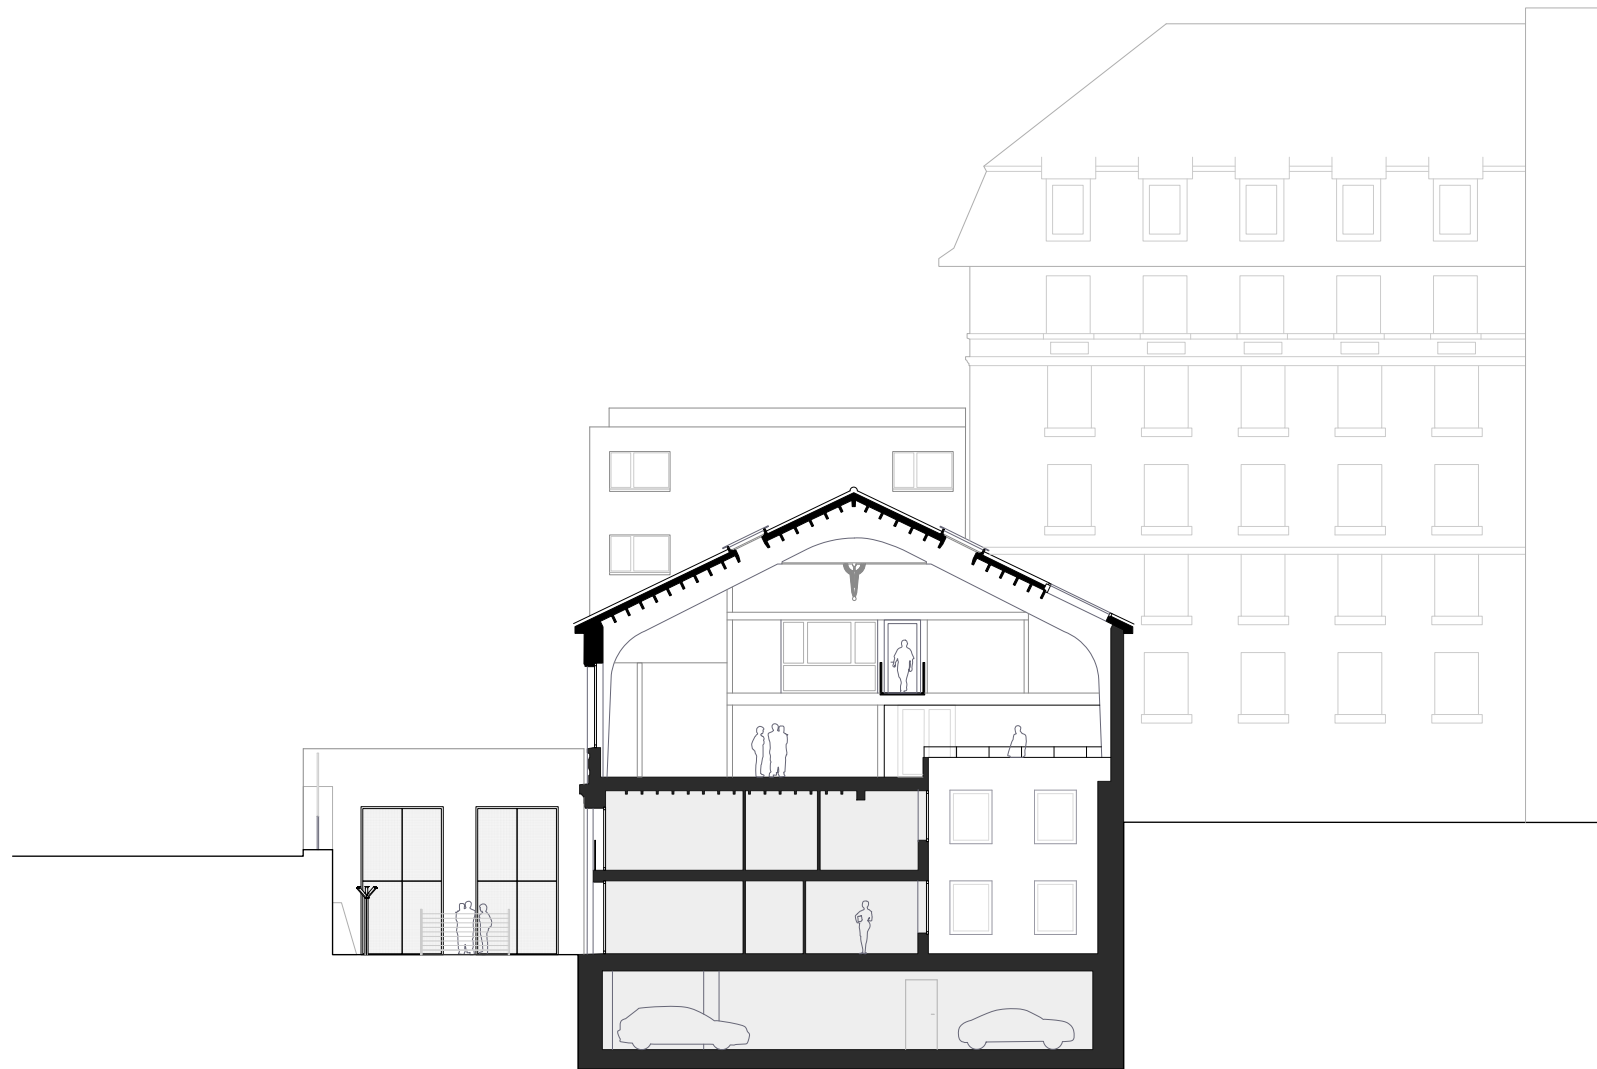

RESIDENCE COUCHIRARD - RECONVERSION EN LOGEMENTS D'UN GARAGE ET ATELIER MECANIQUE, TEMOIN DU DEBUT DU XXe SIECLE

Coupe transversale BB

Echelle : 1/250

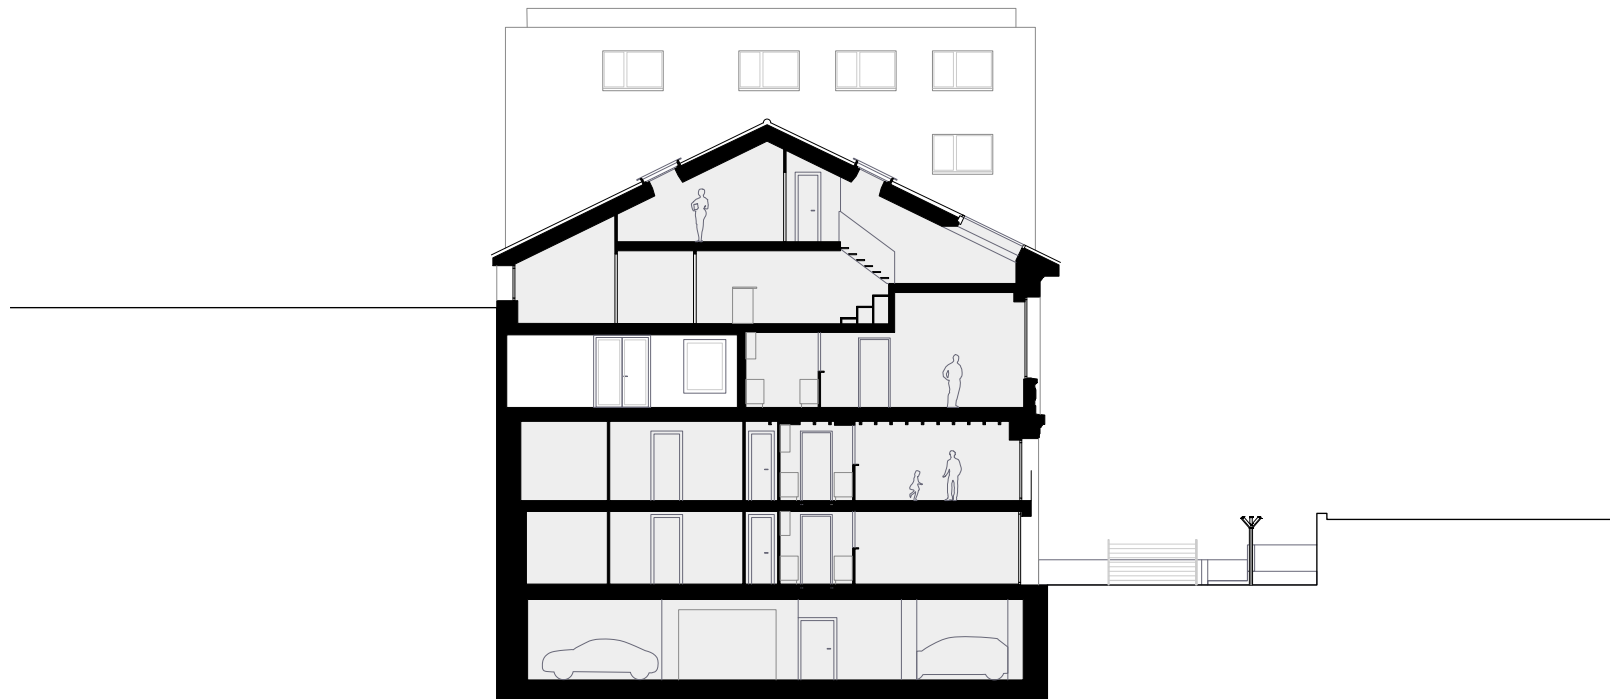

RESIDENCE COUCHIRARD - RECONVERSION EN LOGEMENTS D'UN GARAGE ET ATELIER MECANIQUE, TEMOIN DU DEBUT DU XXe SIECLE

Façade Sud

Echelle : 1/250



RESIDENCE COUCHIRARD - RECONVERSION EN LOGEMENTS D'UN GARAGE ET ATELIER MECANIQUE, TEMOIN DU DEBUT DU XXe SIECLE

Façade Nord

Echelle : 1/250



RESIDENCE COUCHIRARD - RECONVERSION EN LOGEMENTS D'UN GARAGE ET ATELIER MECANIQUE, TEMOIN DU DEBUT DU XXe SIECLE

Façade Ouest

Echelle : 1/250

