






façade sud sur Rue d'Italie

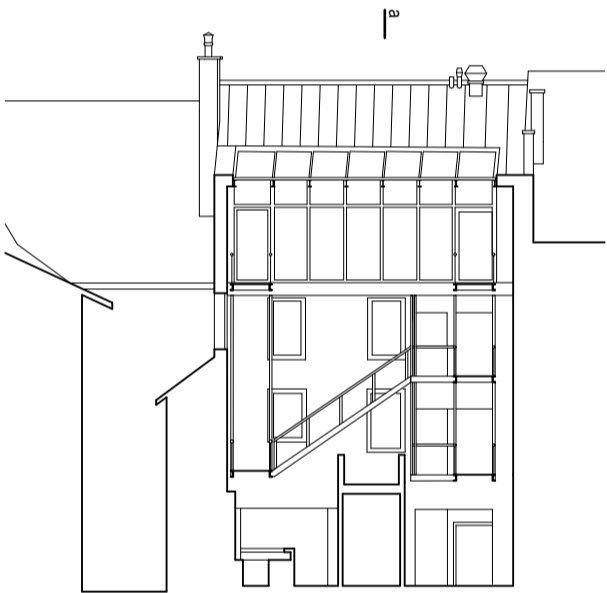

coupe transversale bb

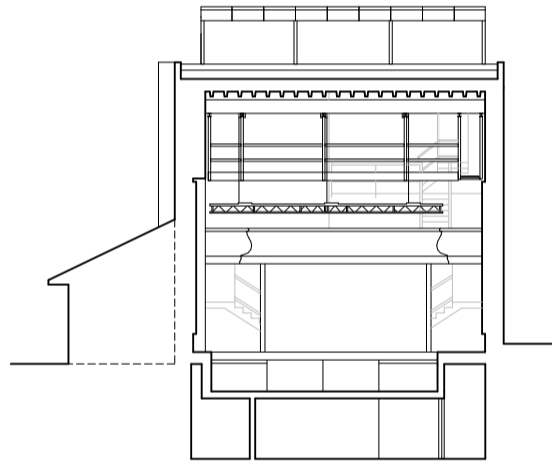

coupe transversale cc

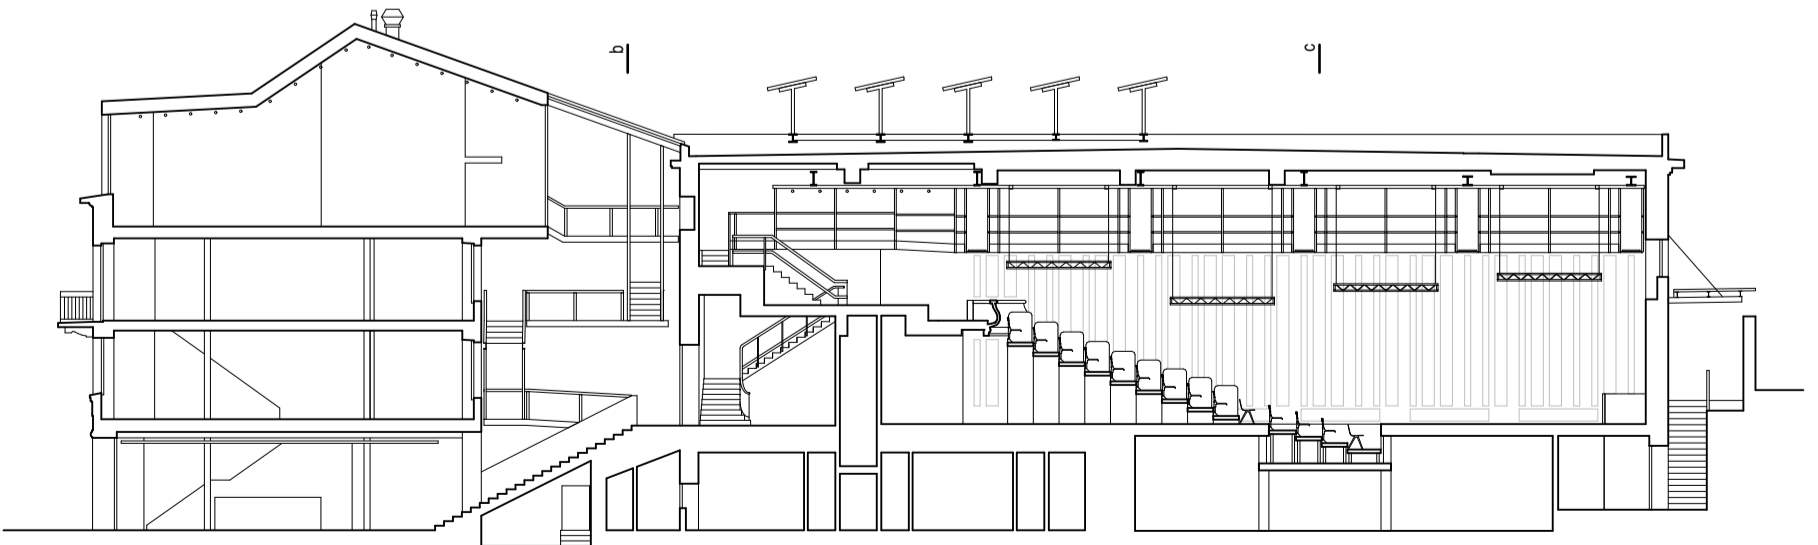

coupe longitudinale aa