



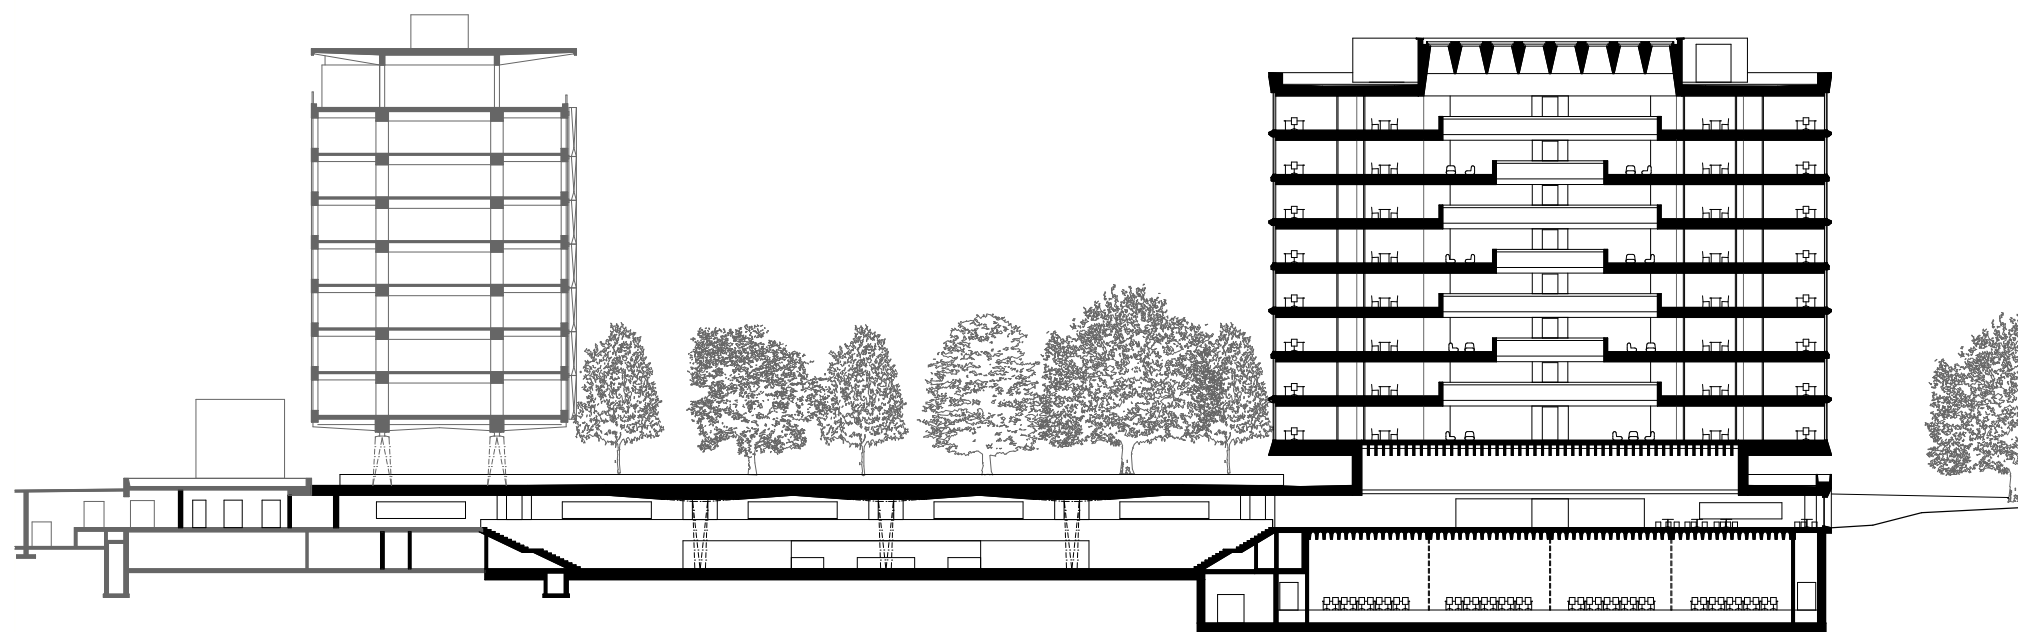

Coupe longitudinale 0 2 4 10 20m

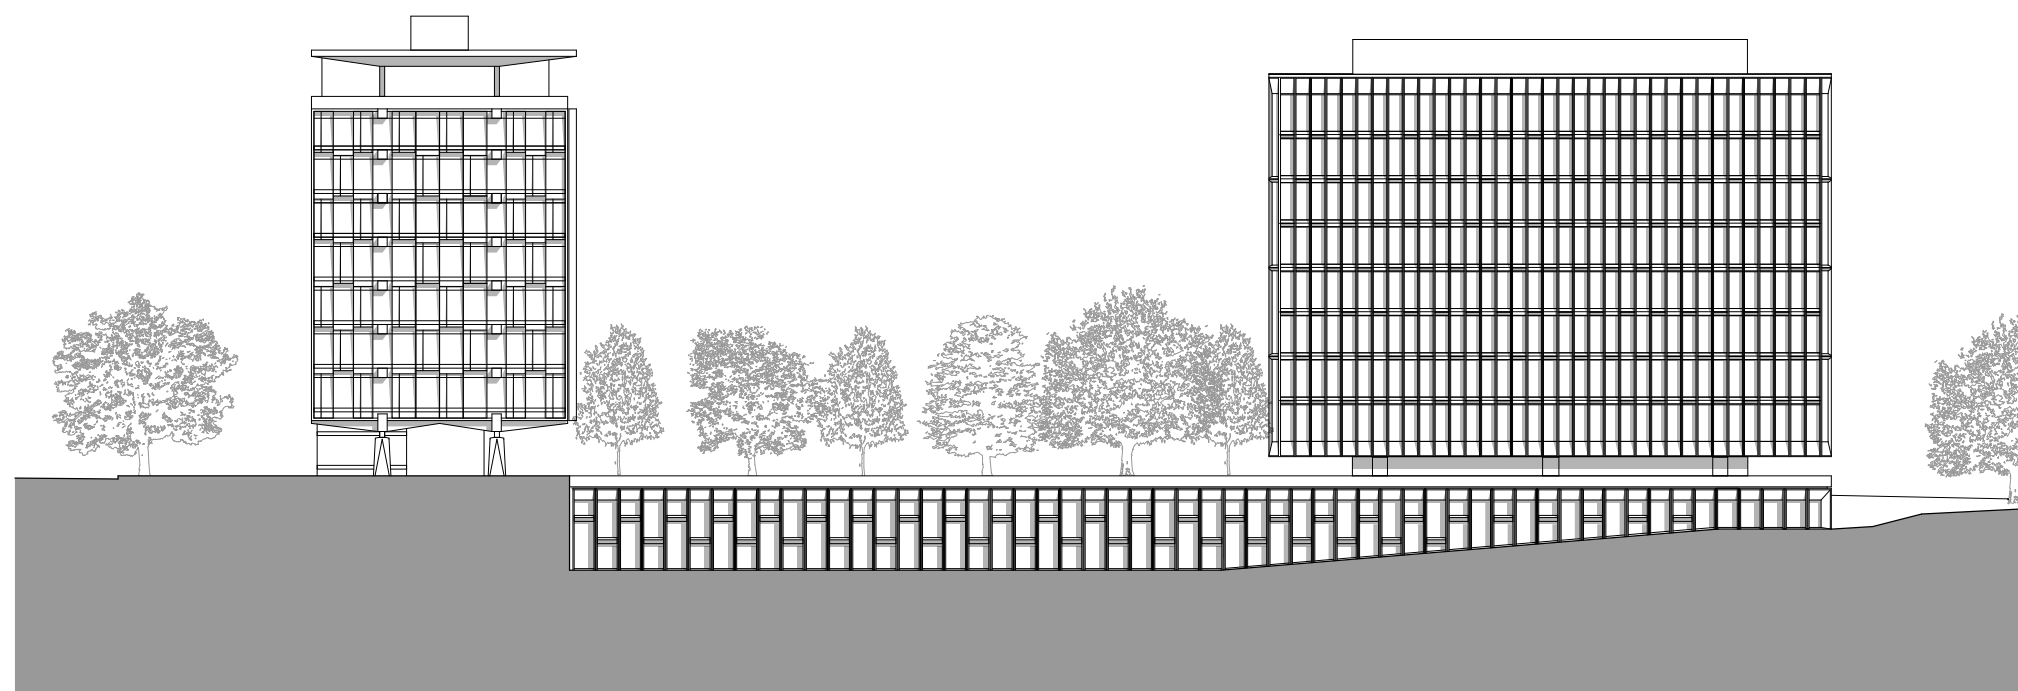

Élévation 0 2 4 10 20m