Coupe / élévation

0 10m 20m 30m

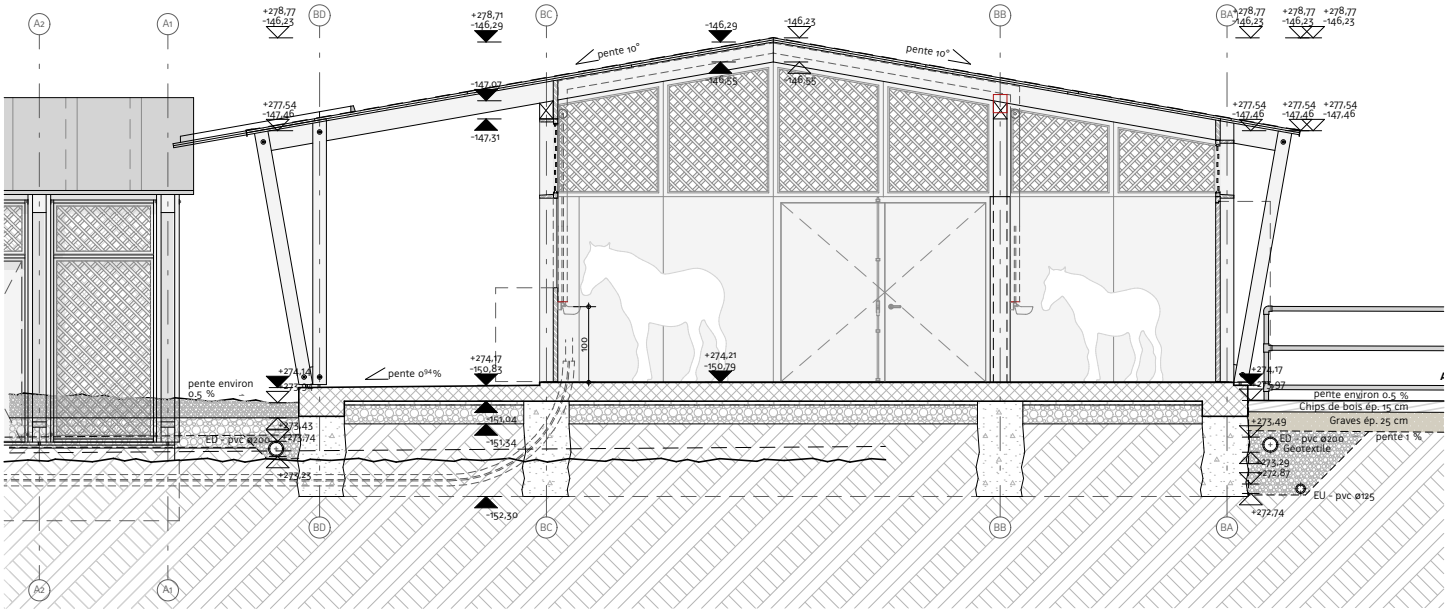

Détail constructif

0 2 4m