CHÂTEAU DE PRANGINS

EXPOSITION: LA SUISSE C'EST QUOI?
réaménagement des salles - scénographie

plan de situation - éch. 1:200
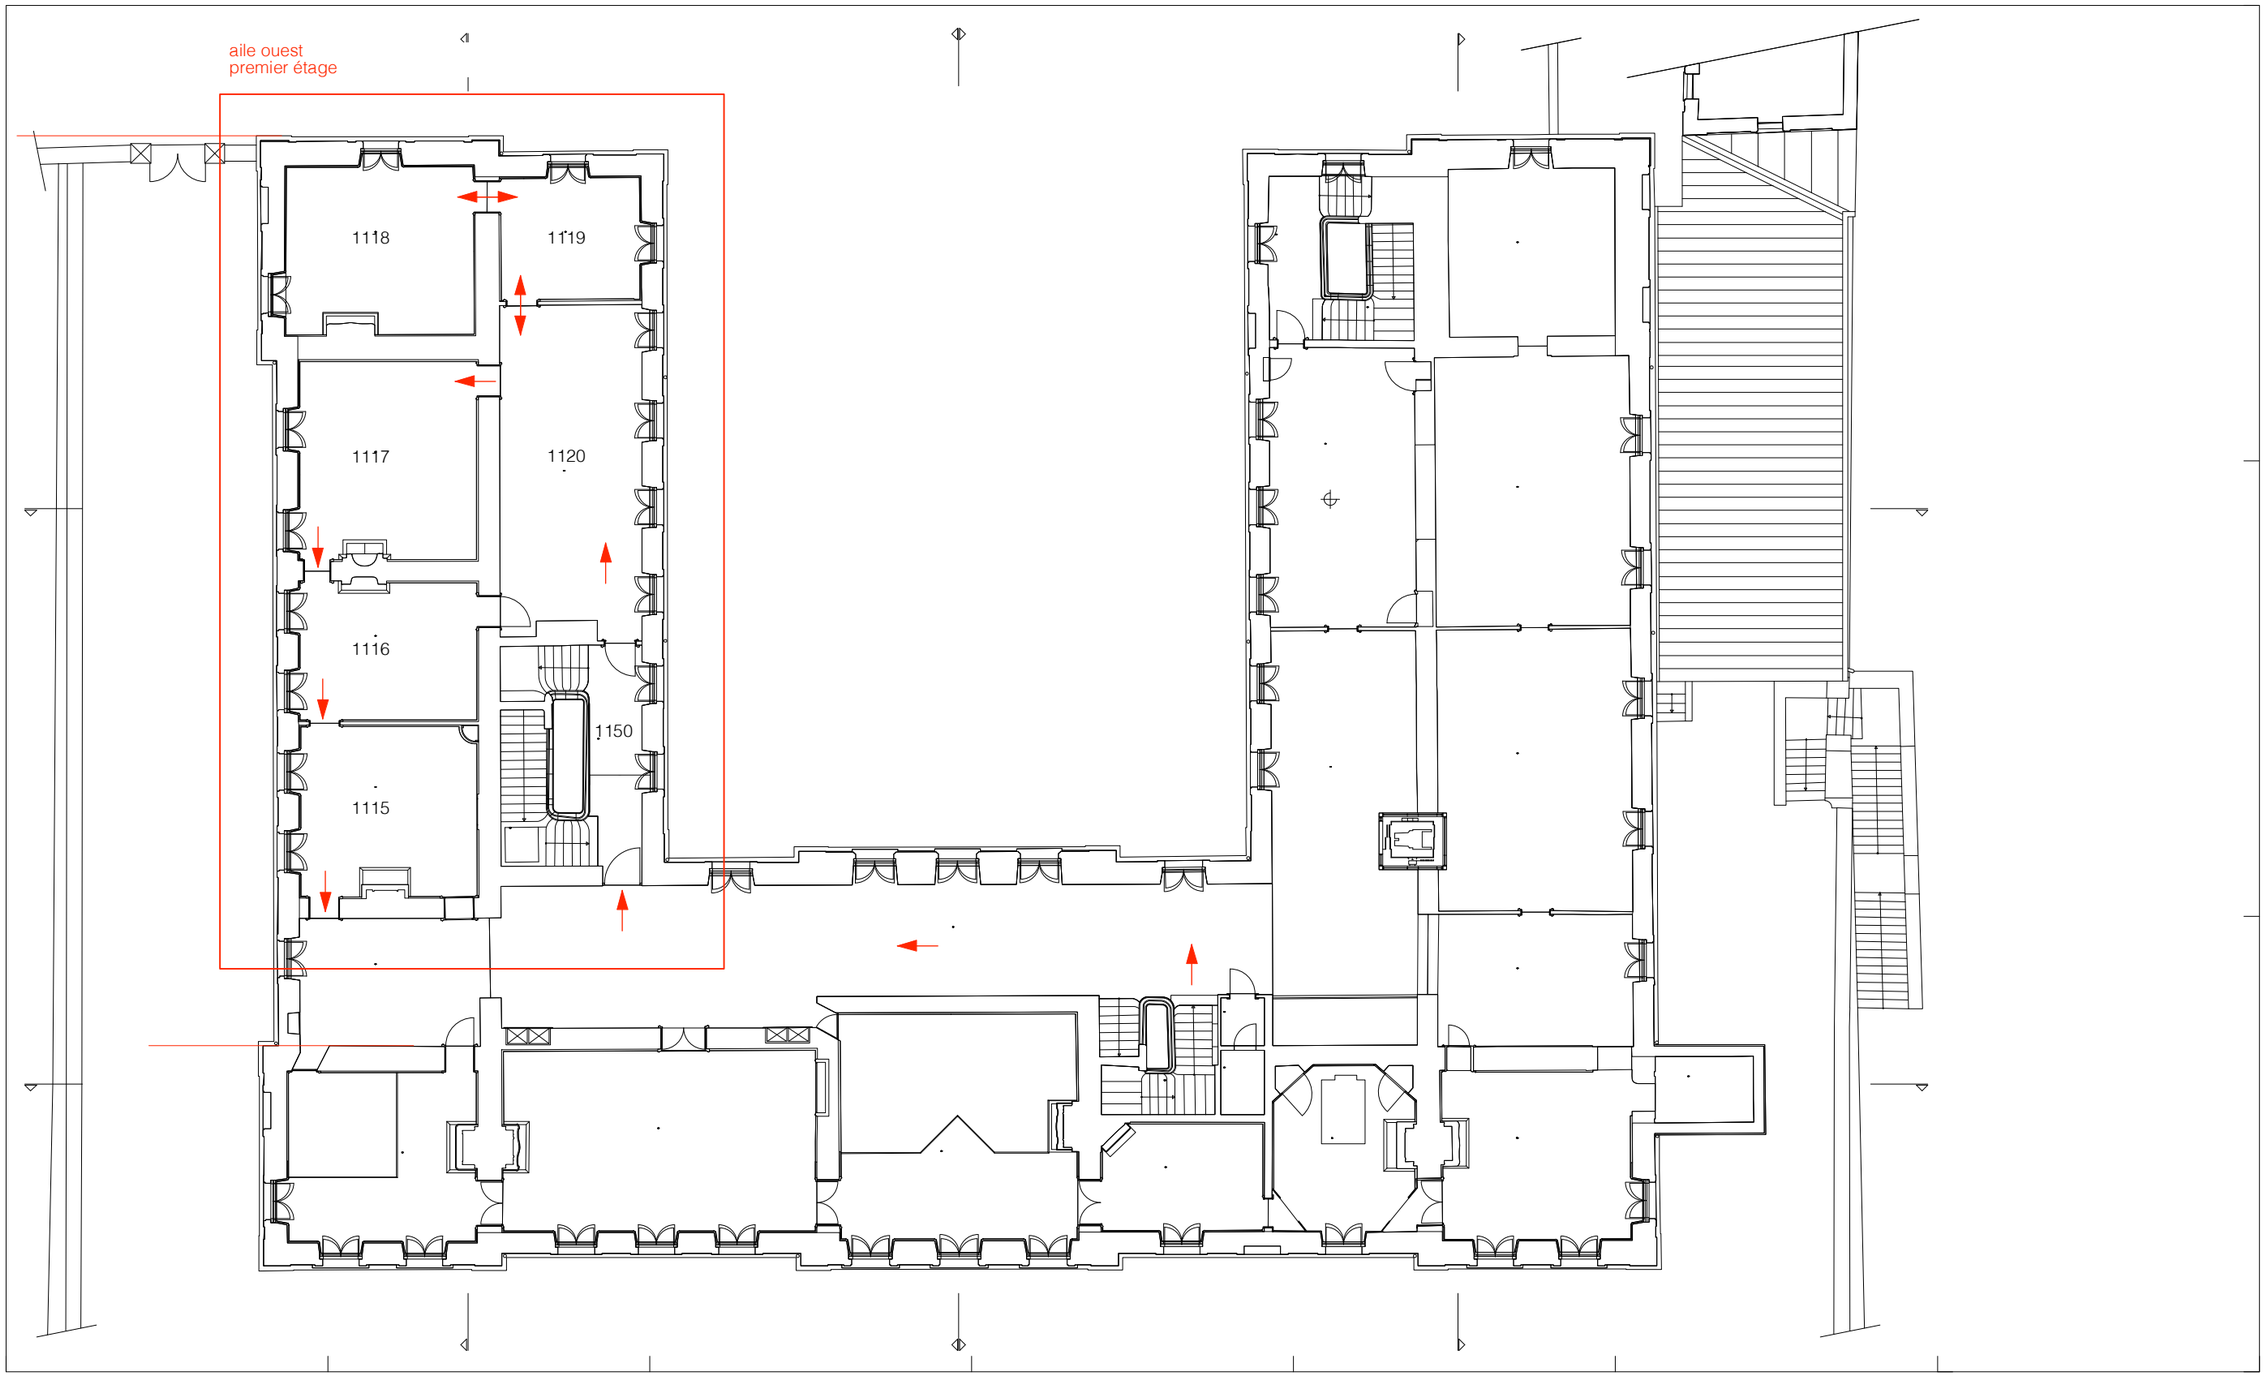
Catnuss sàrl 16.06.22