




coupe a-a

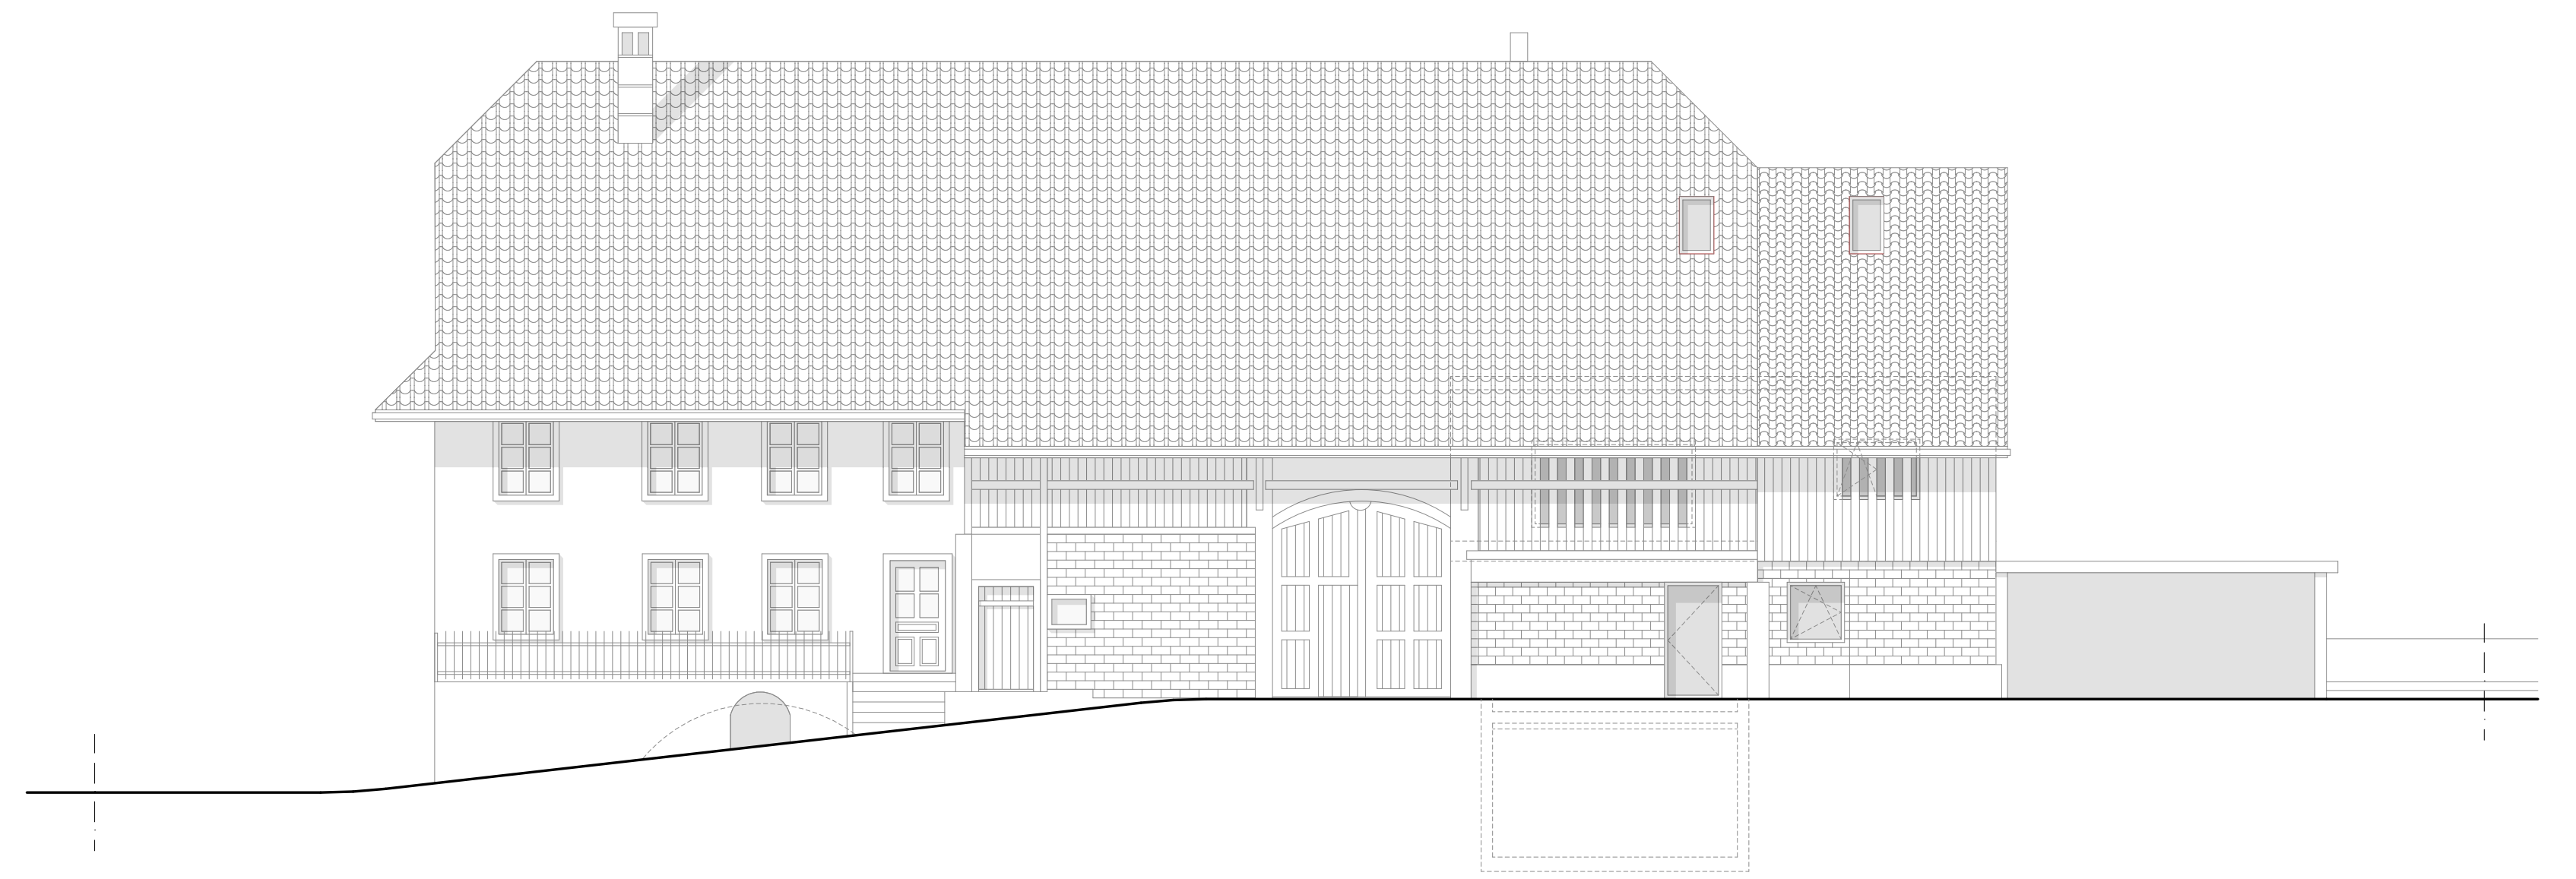

façade nord

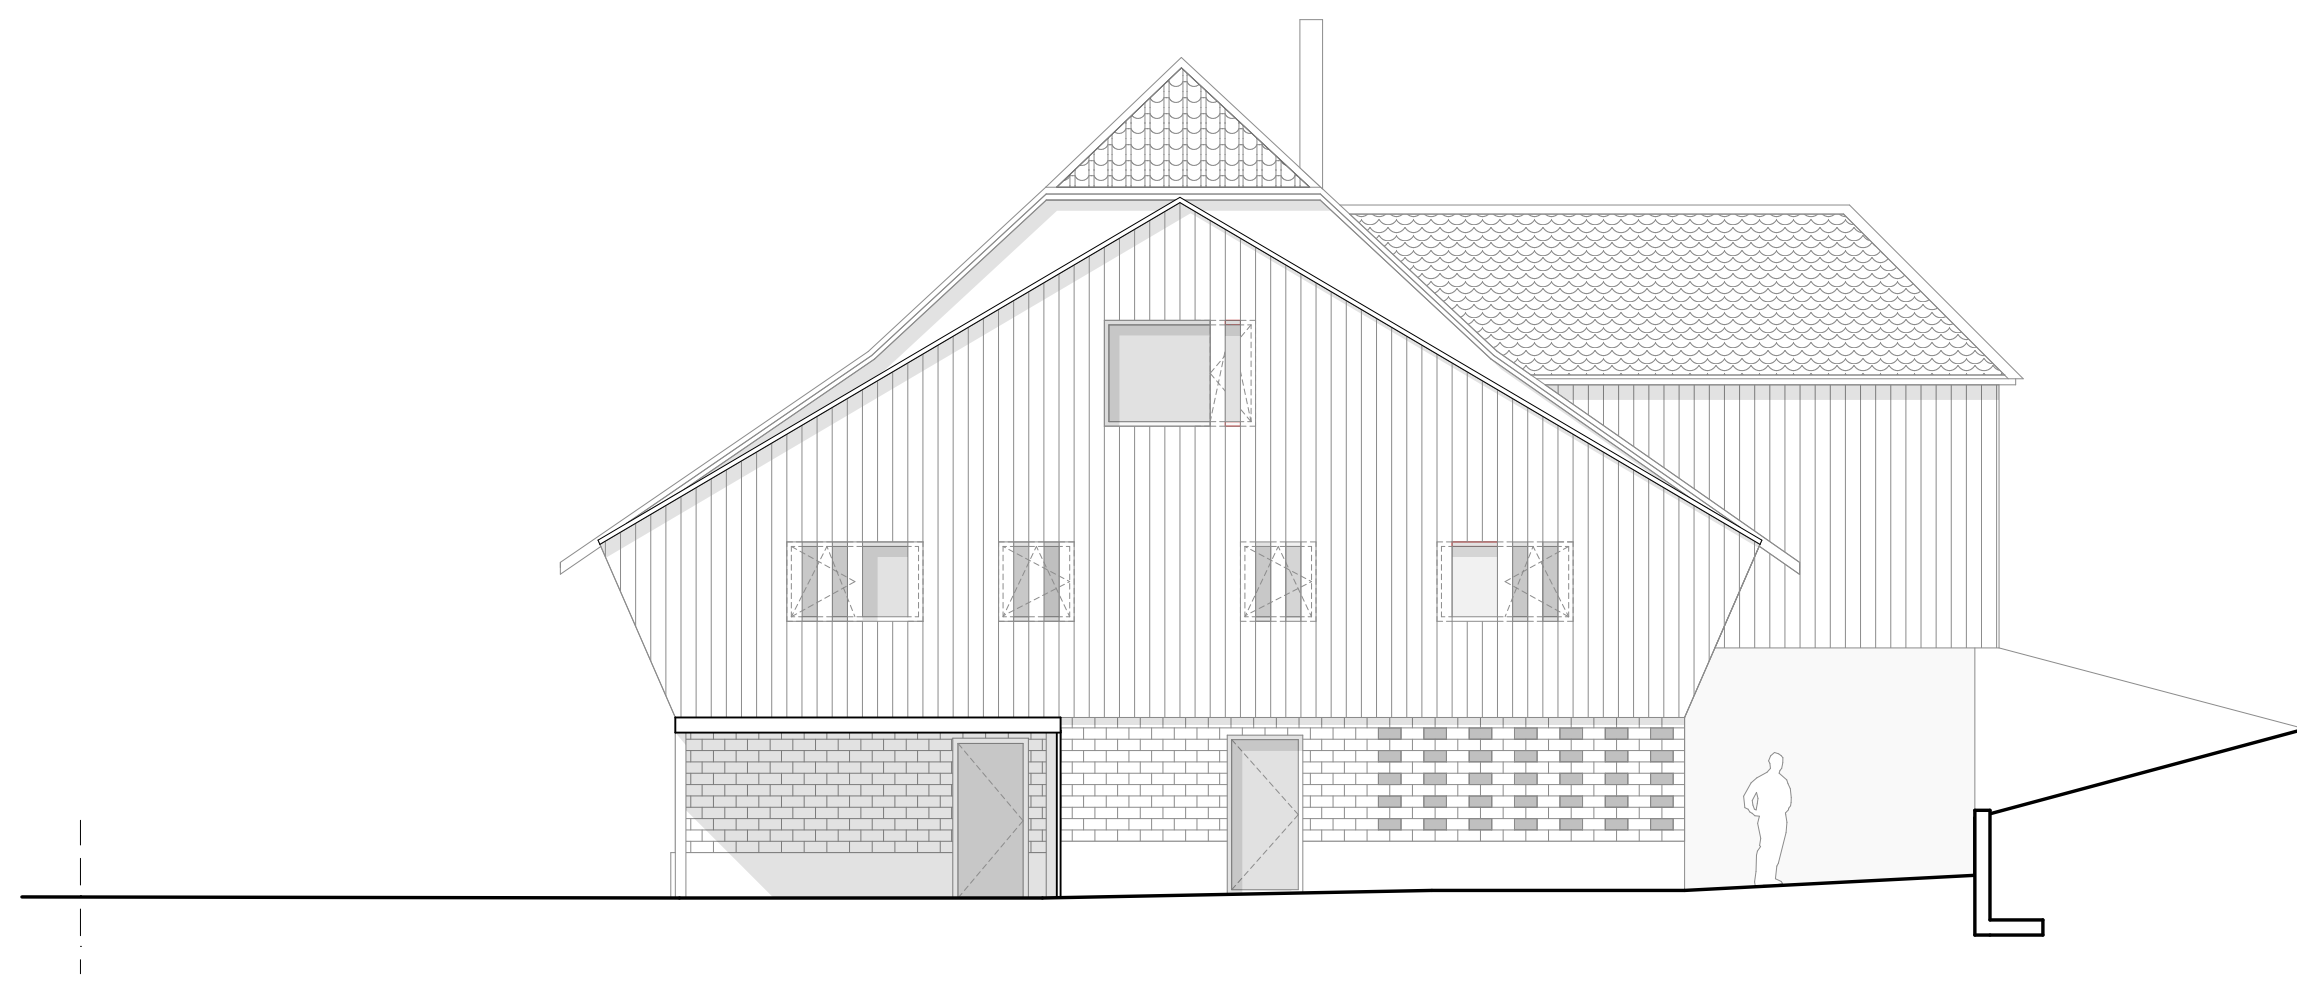

façade ouest

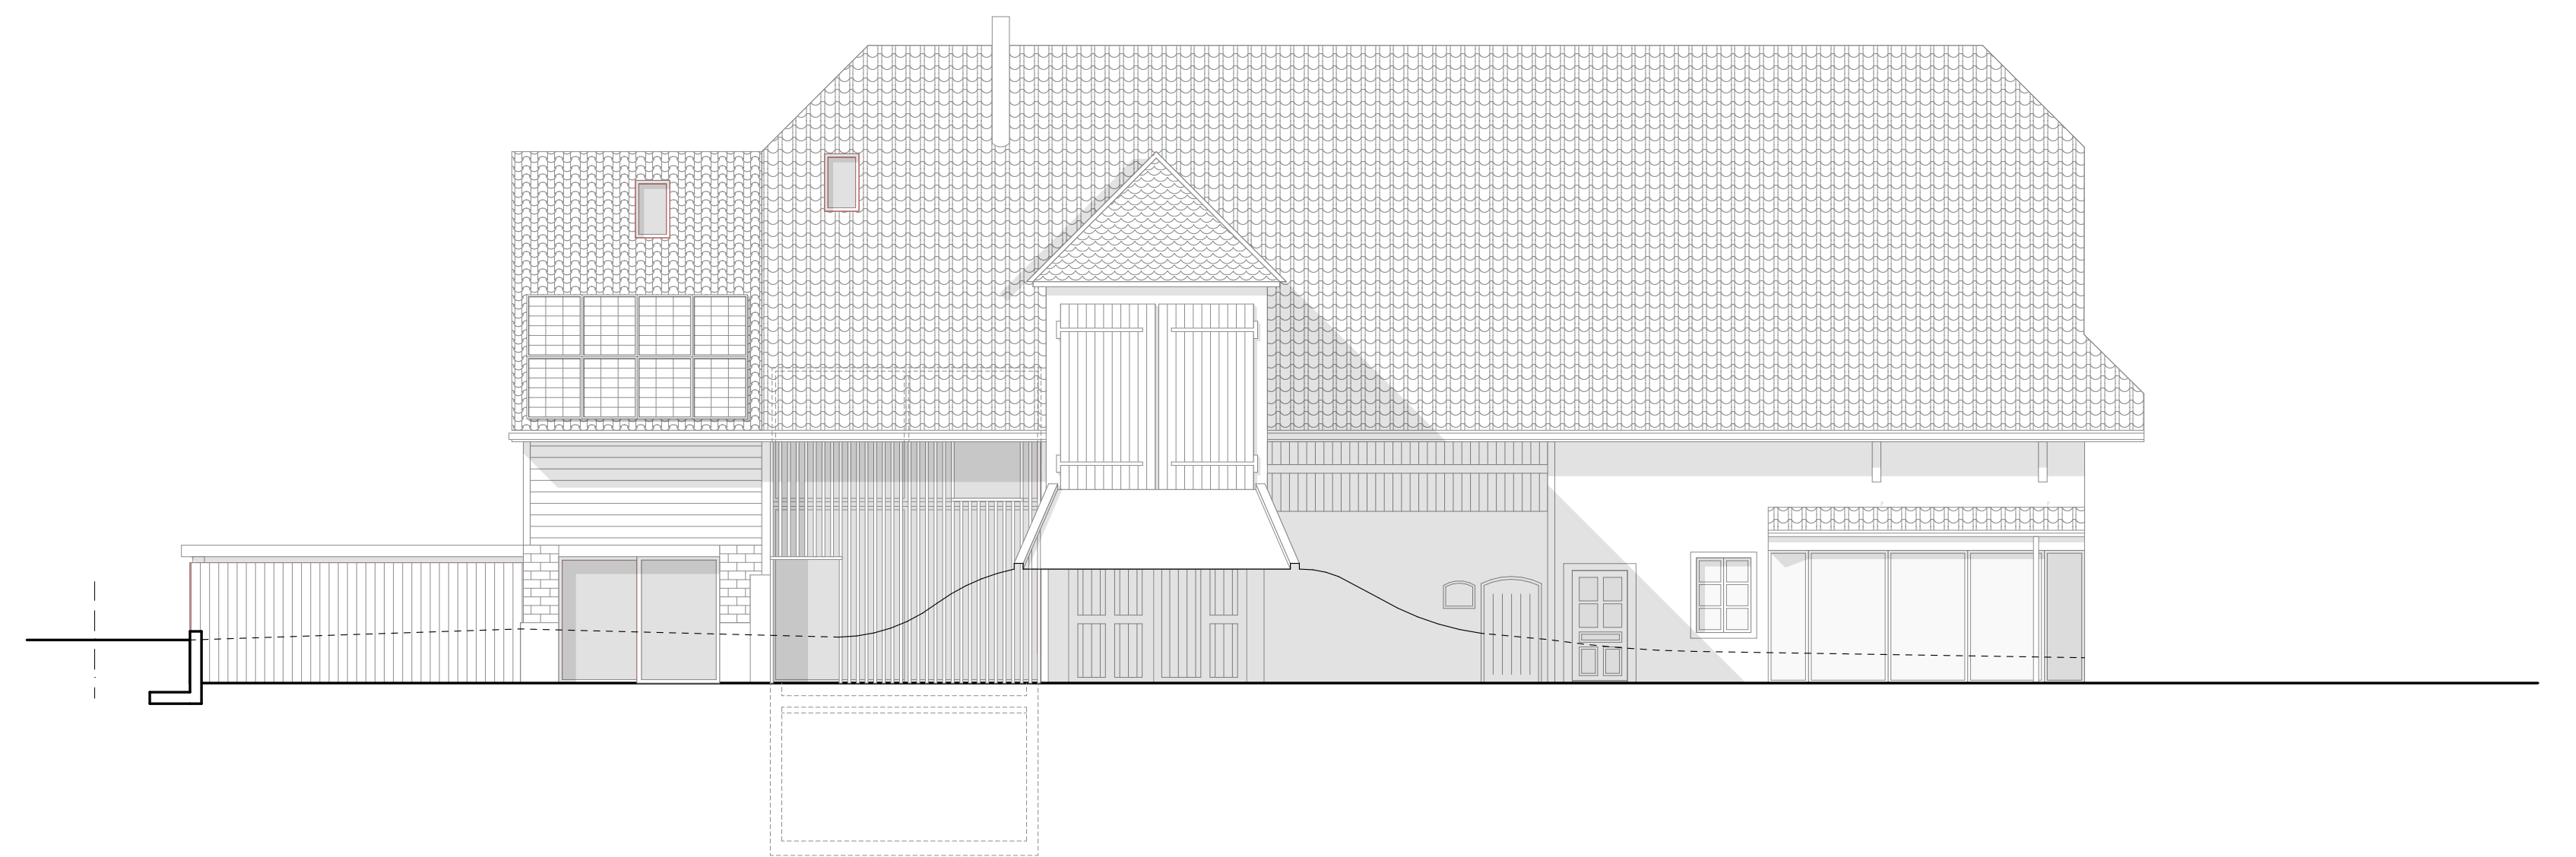

façade sud