



Salle communale et locaux de sociétés
Satigny


dossier de coupes et élévations

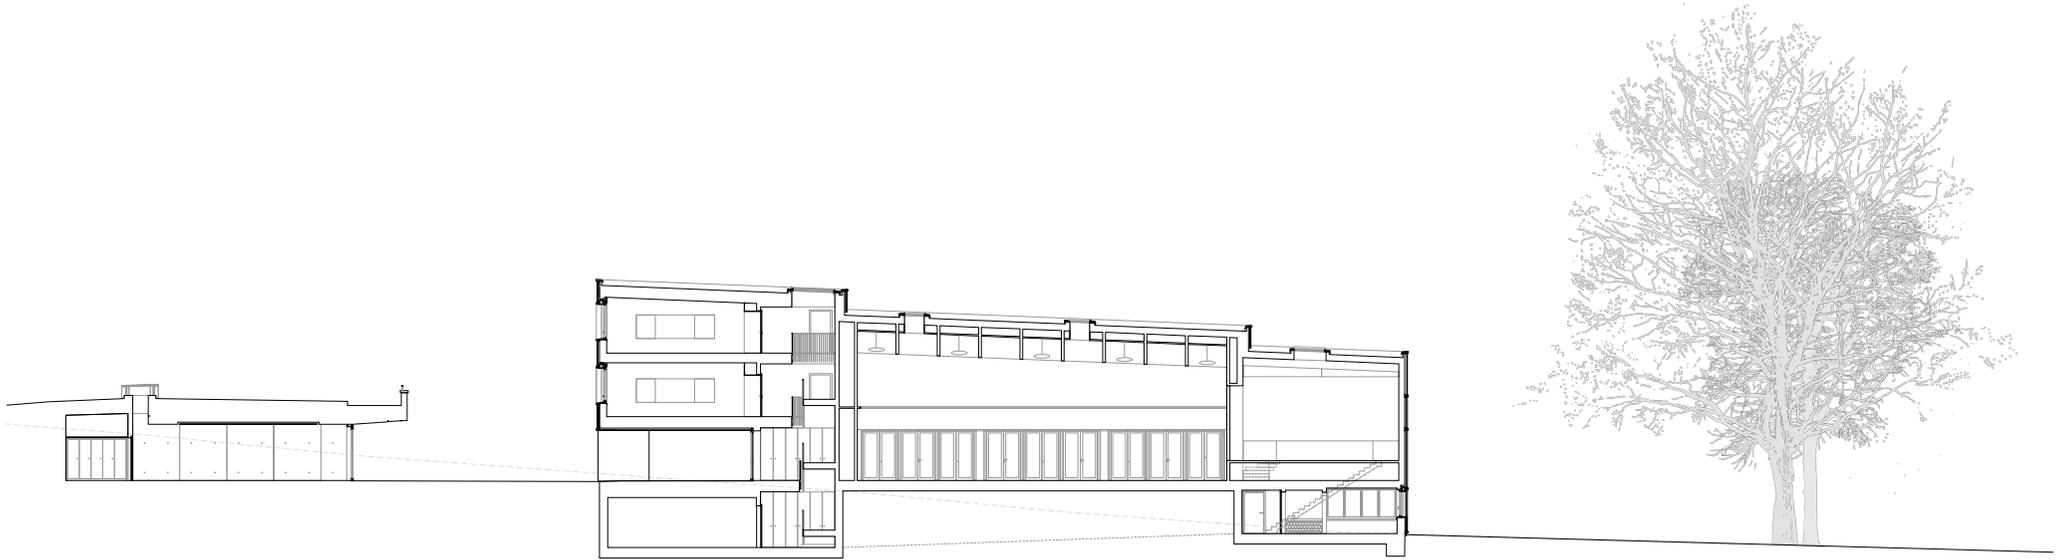


Salle communale - coupe longitudinale

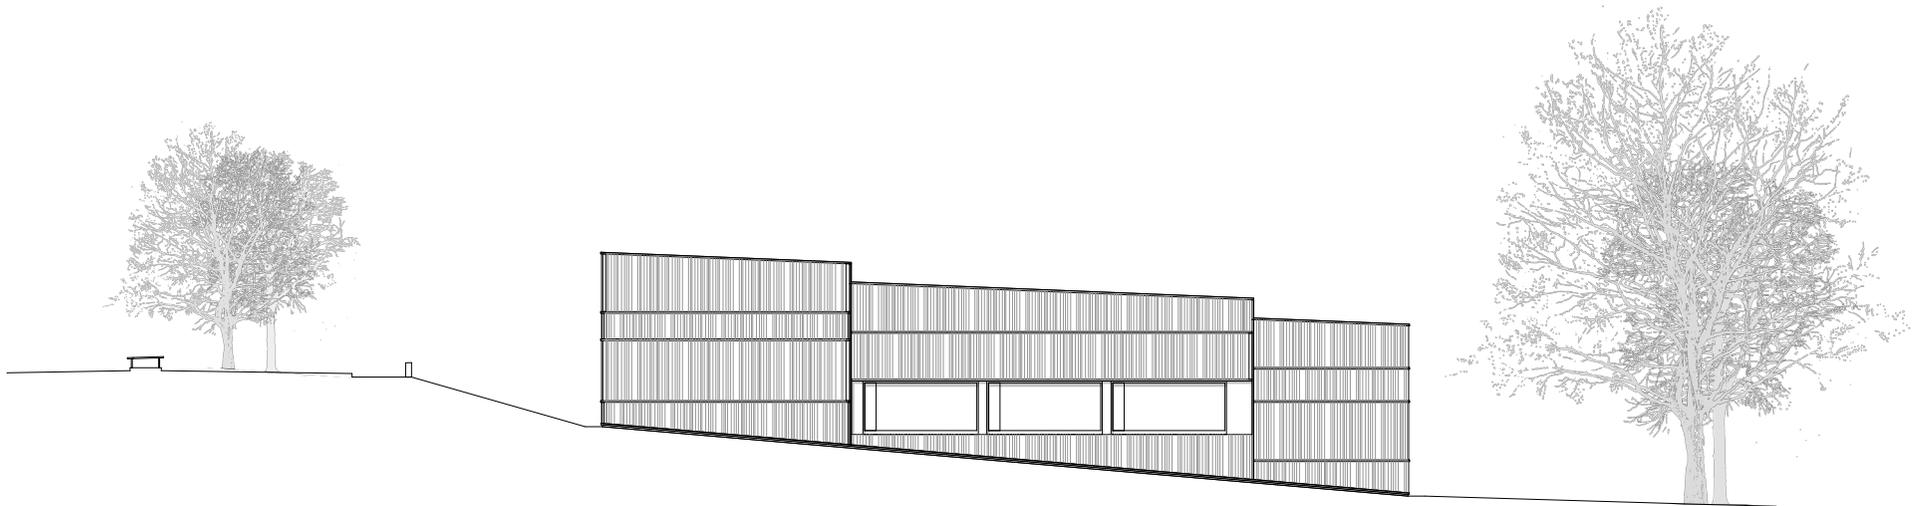


Salle communale - élévation sud

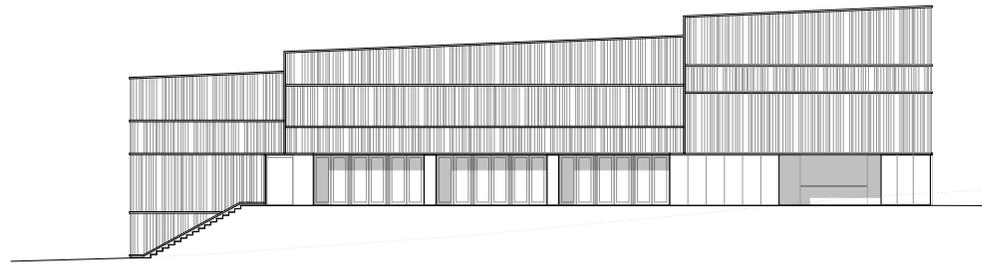


Salle communale - élévation nord

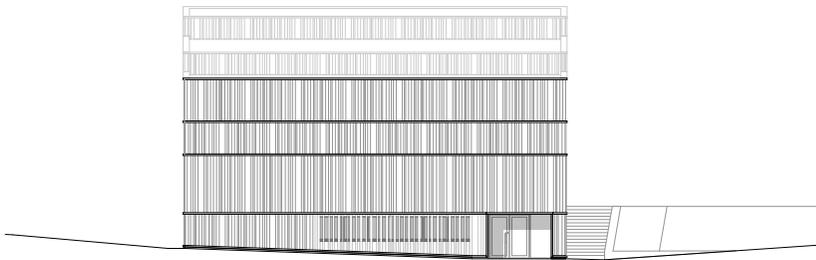


Salle communale - élévation est

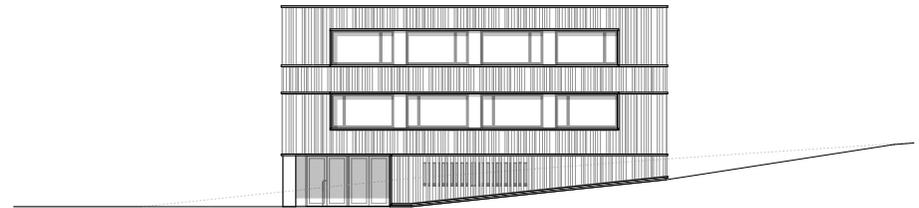




Salle communale - élévation ouest


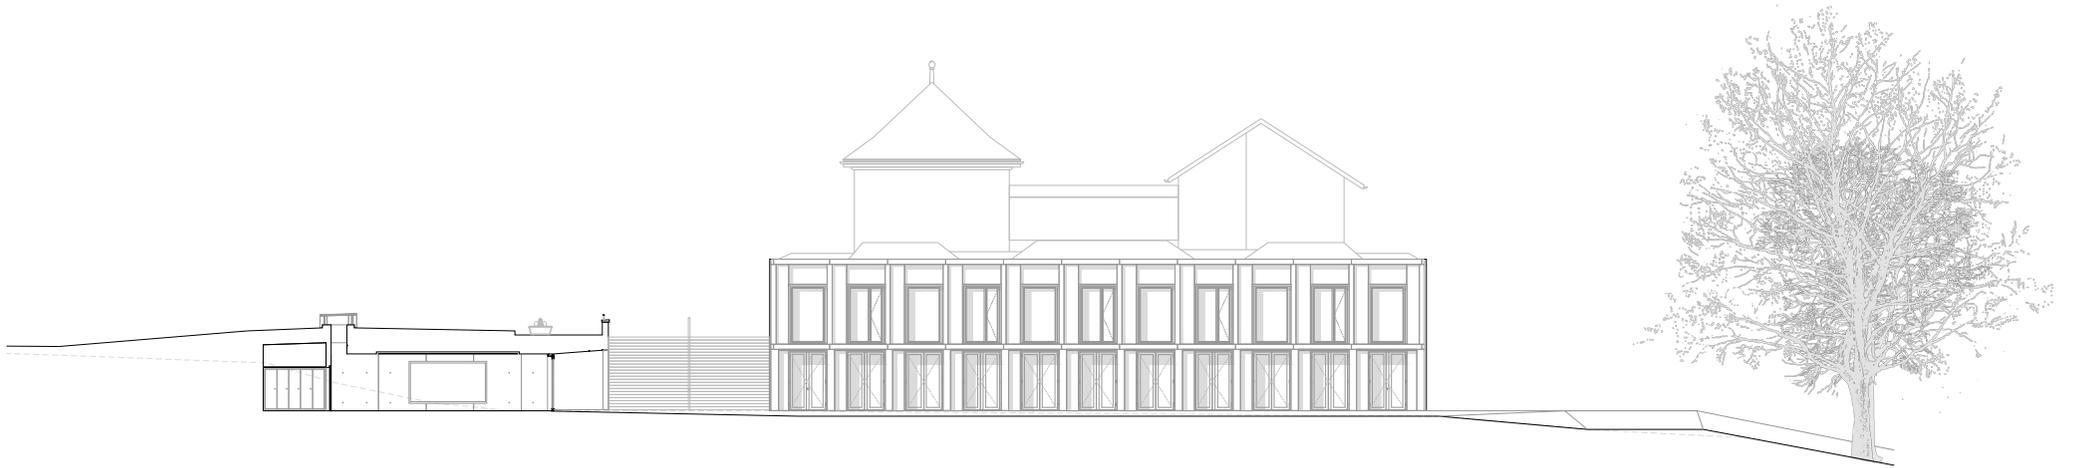


Salle de sport - élévation sud

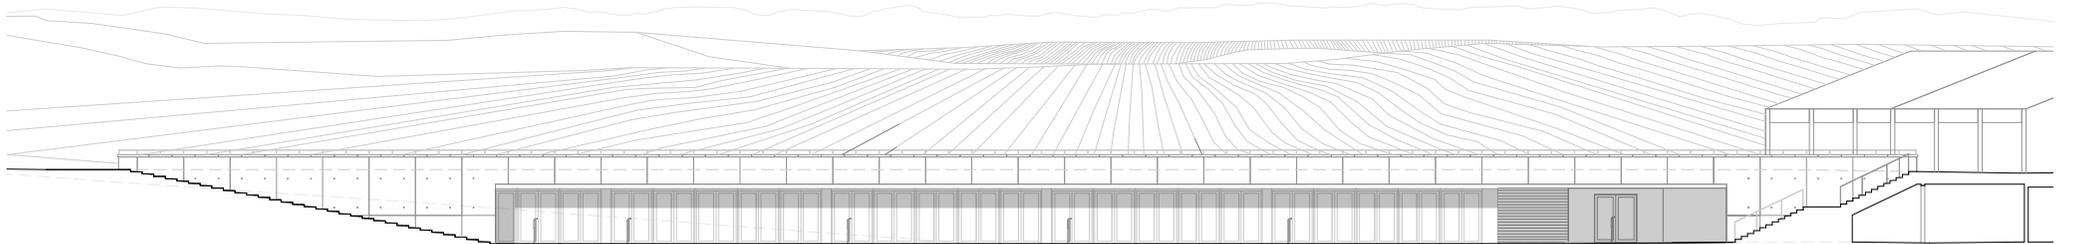

Locaux de sociétés - élévation

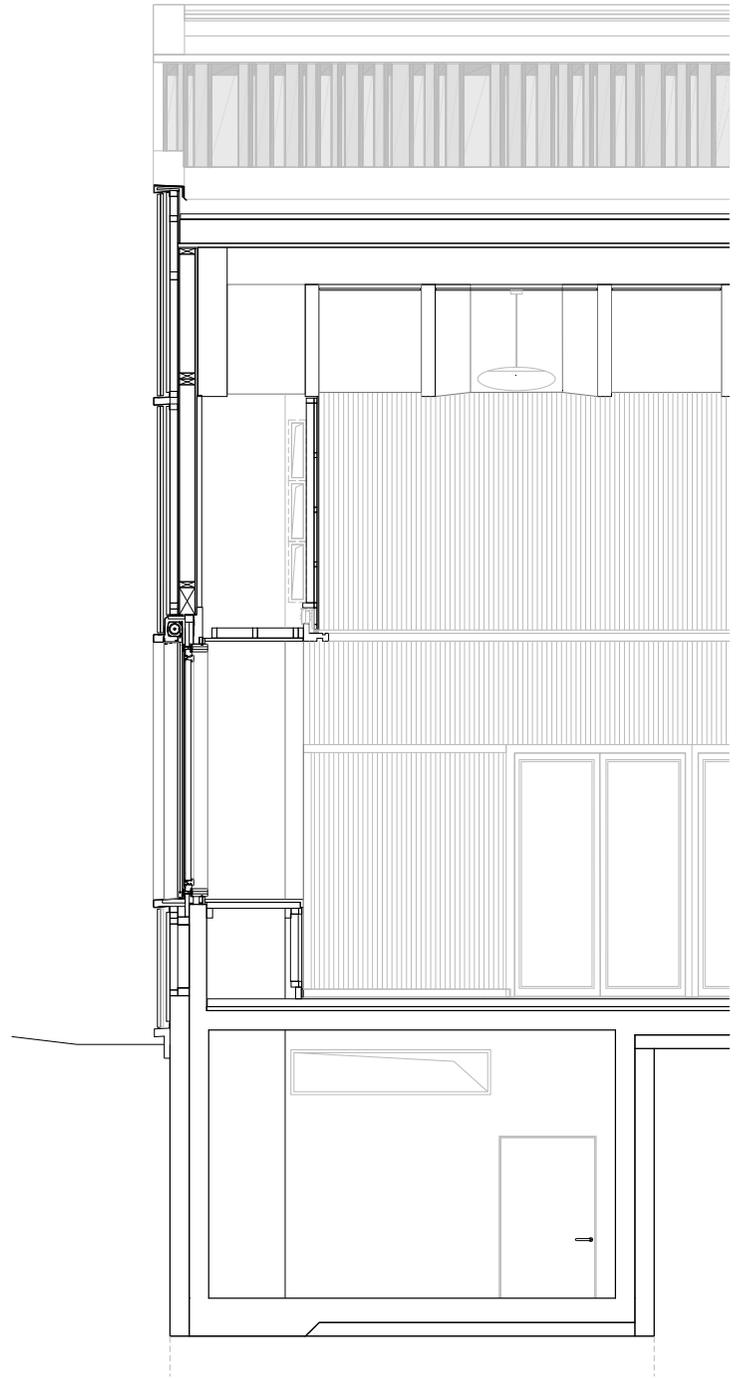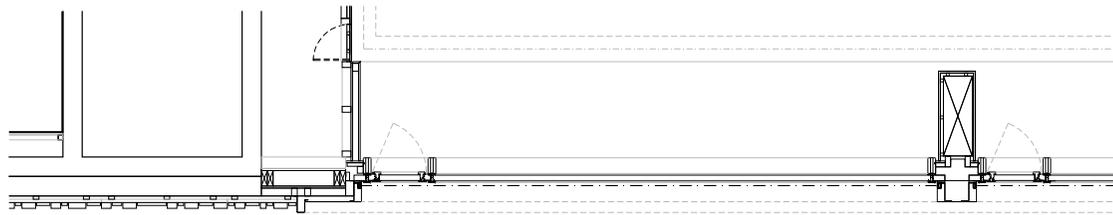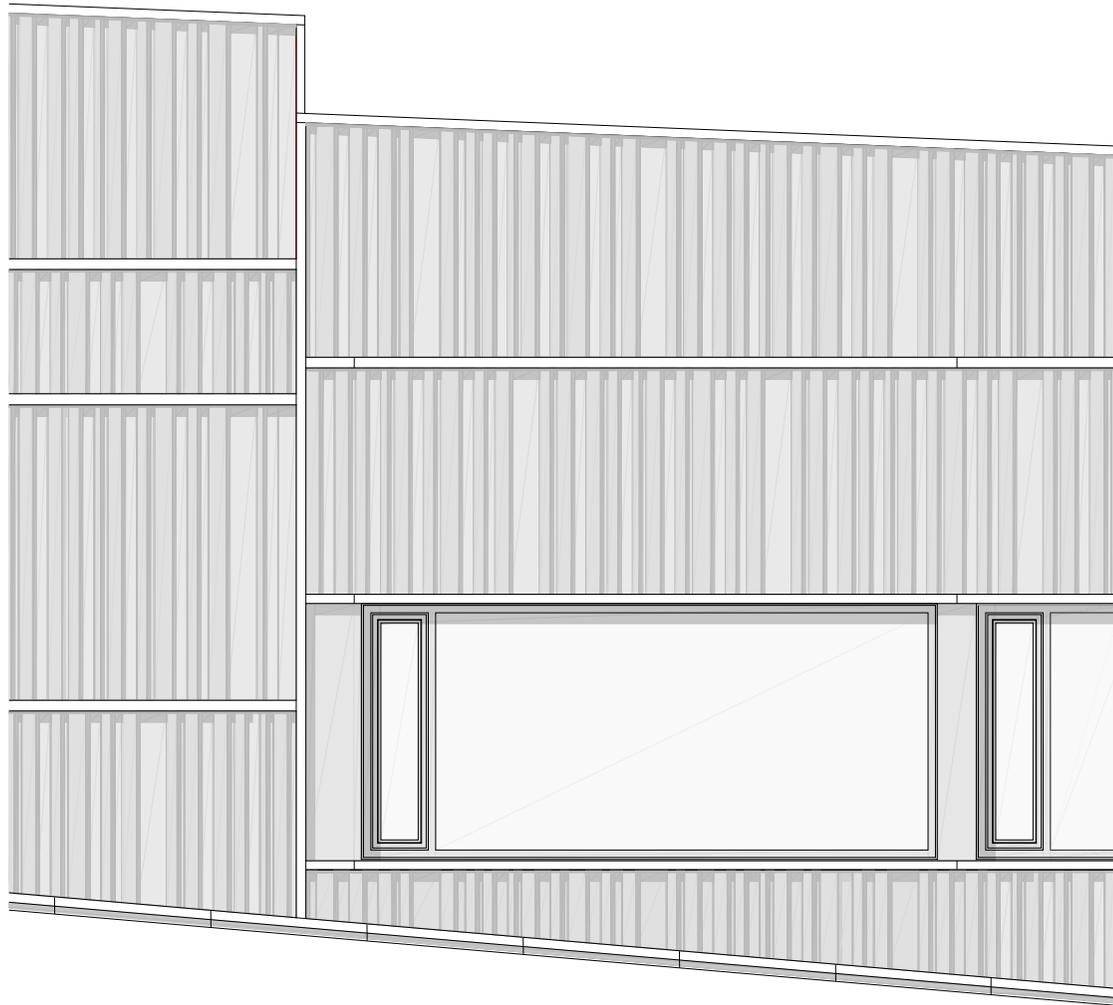

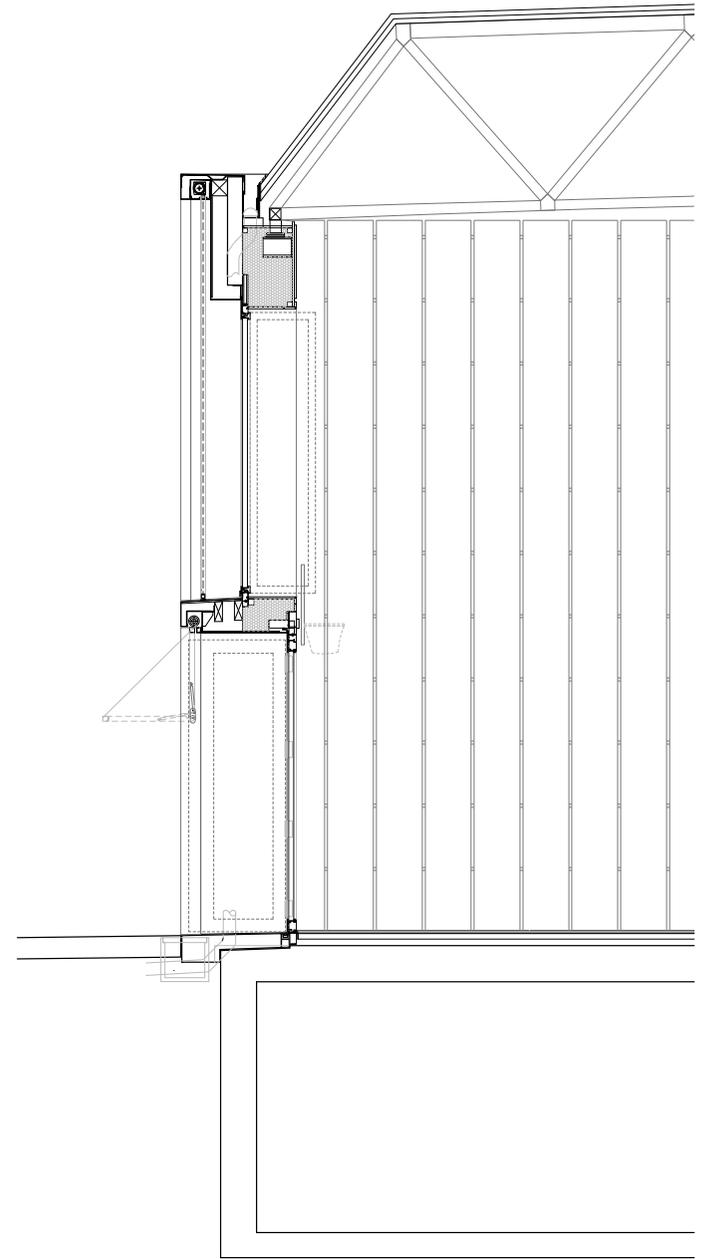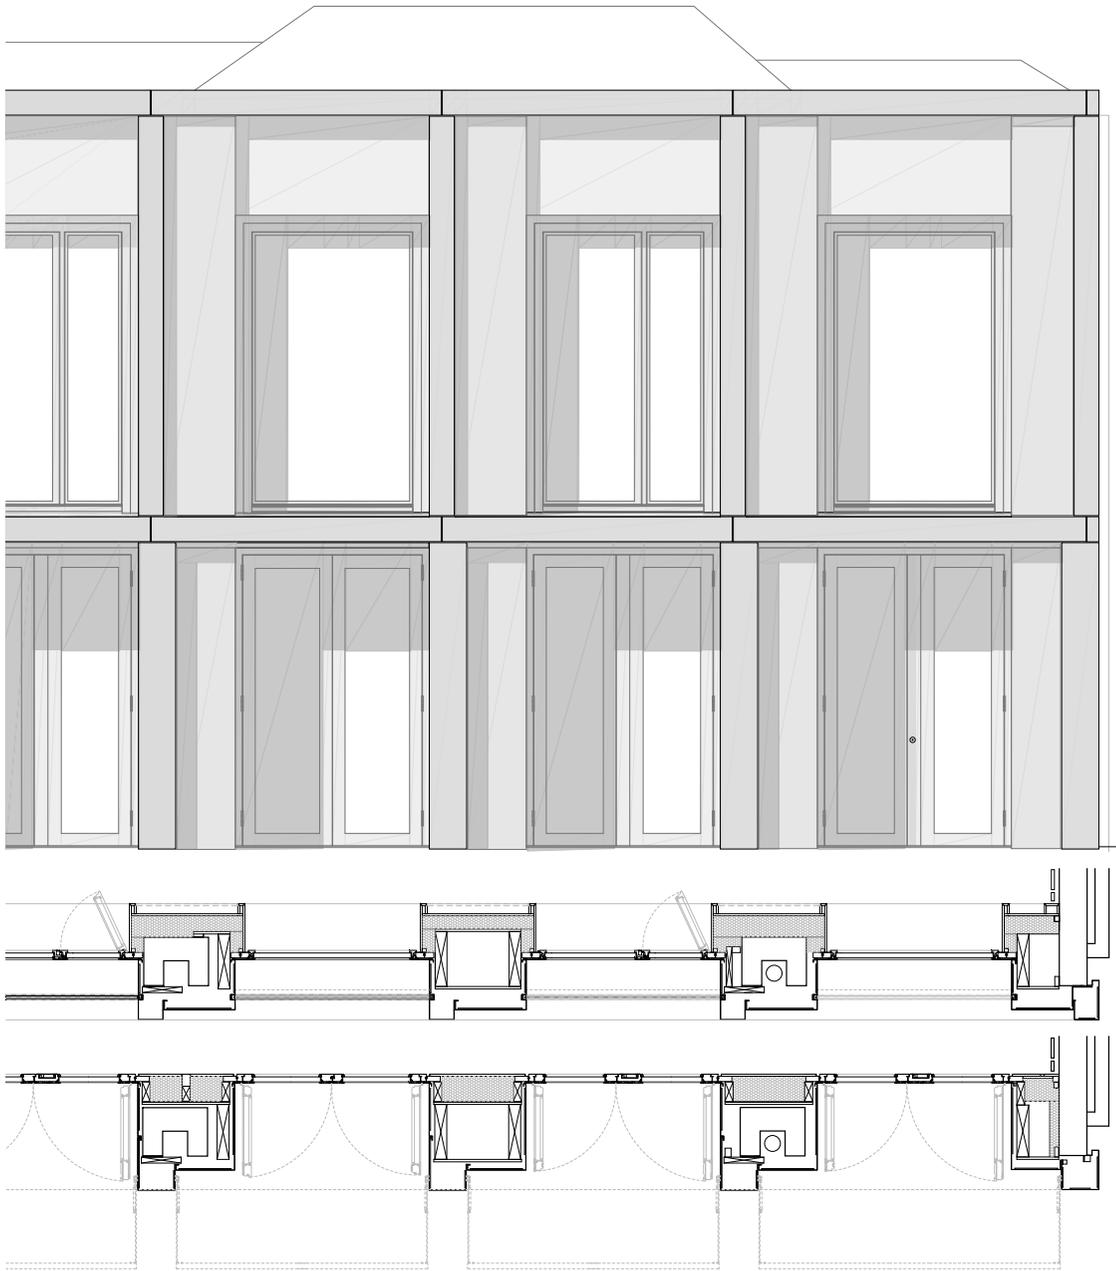

Salle de sport - détails de façade

2m