


# Rez-inférieur

état existant

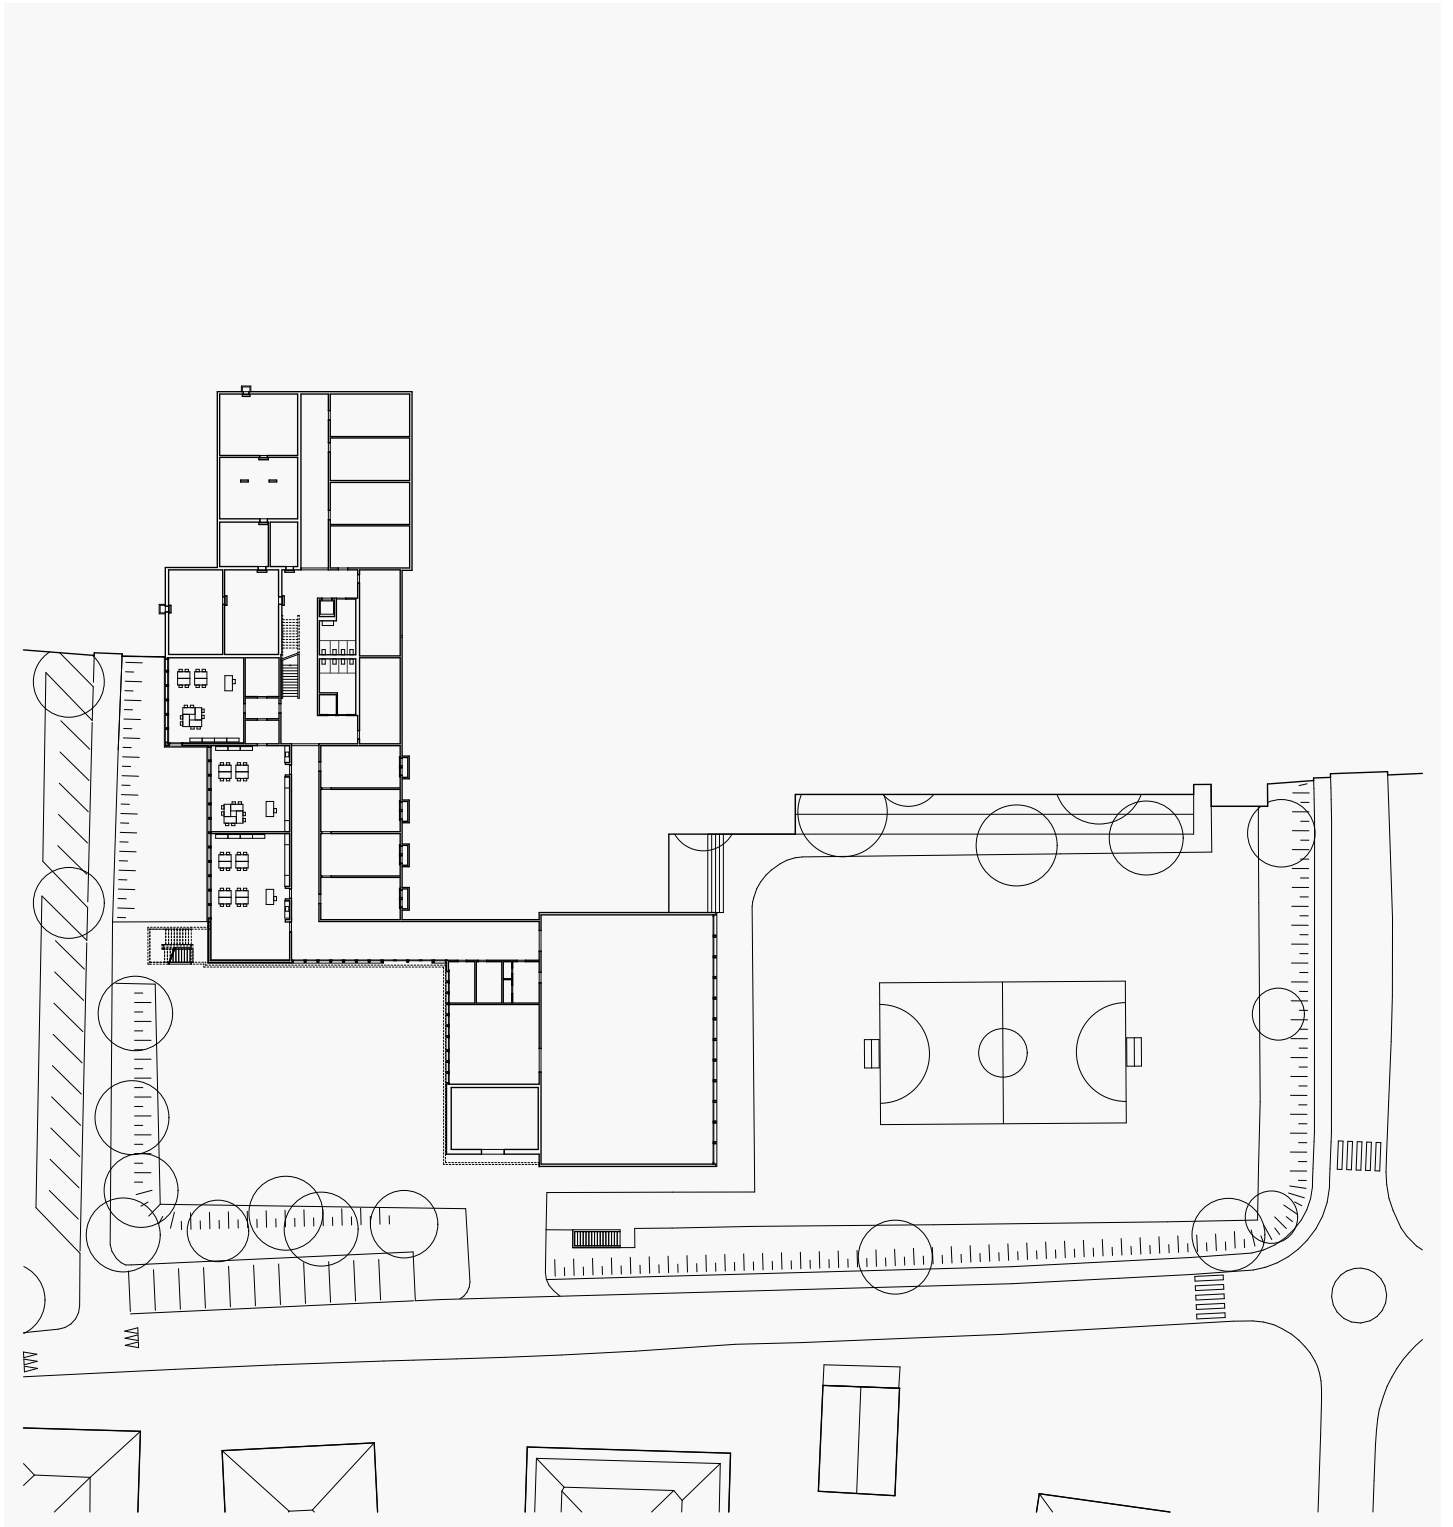


0 5 10 25m



# Rez-inférieur

état projeté

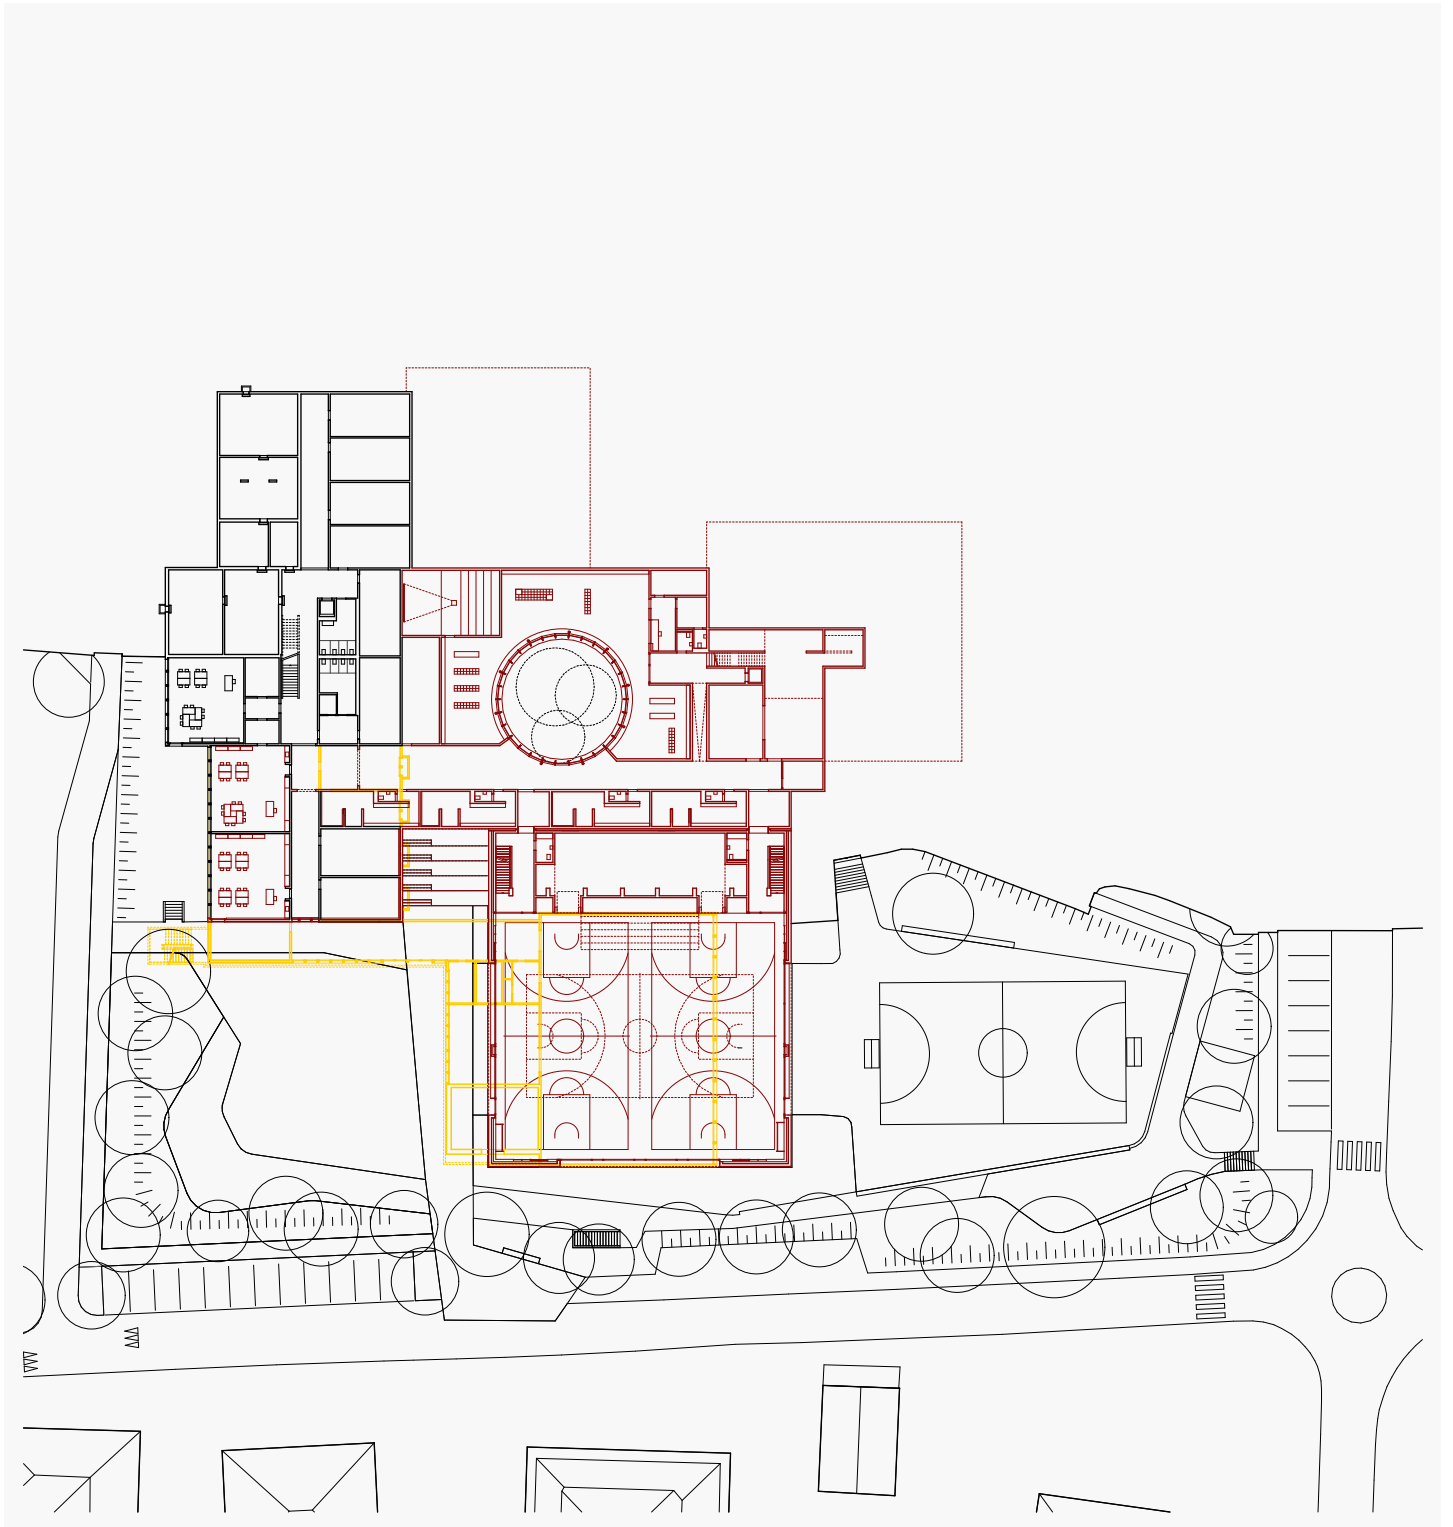


0 5 10 25m



# Rez-supérieur

état existant

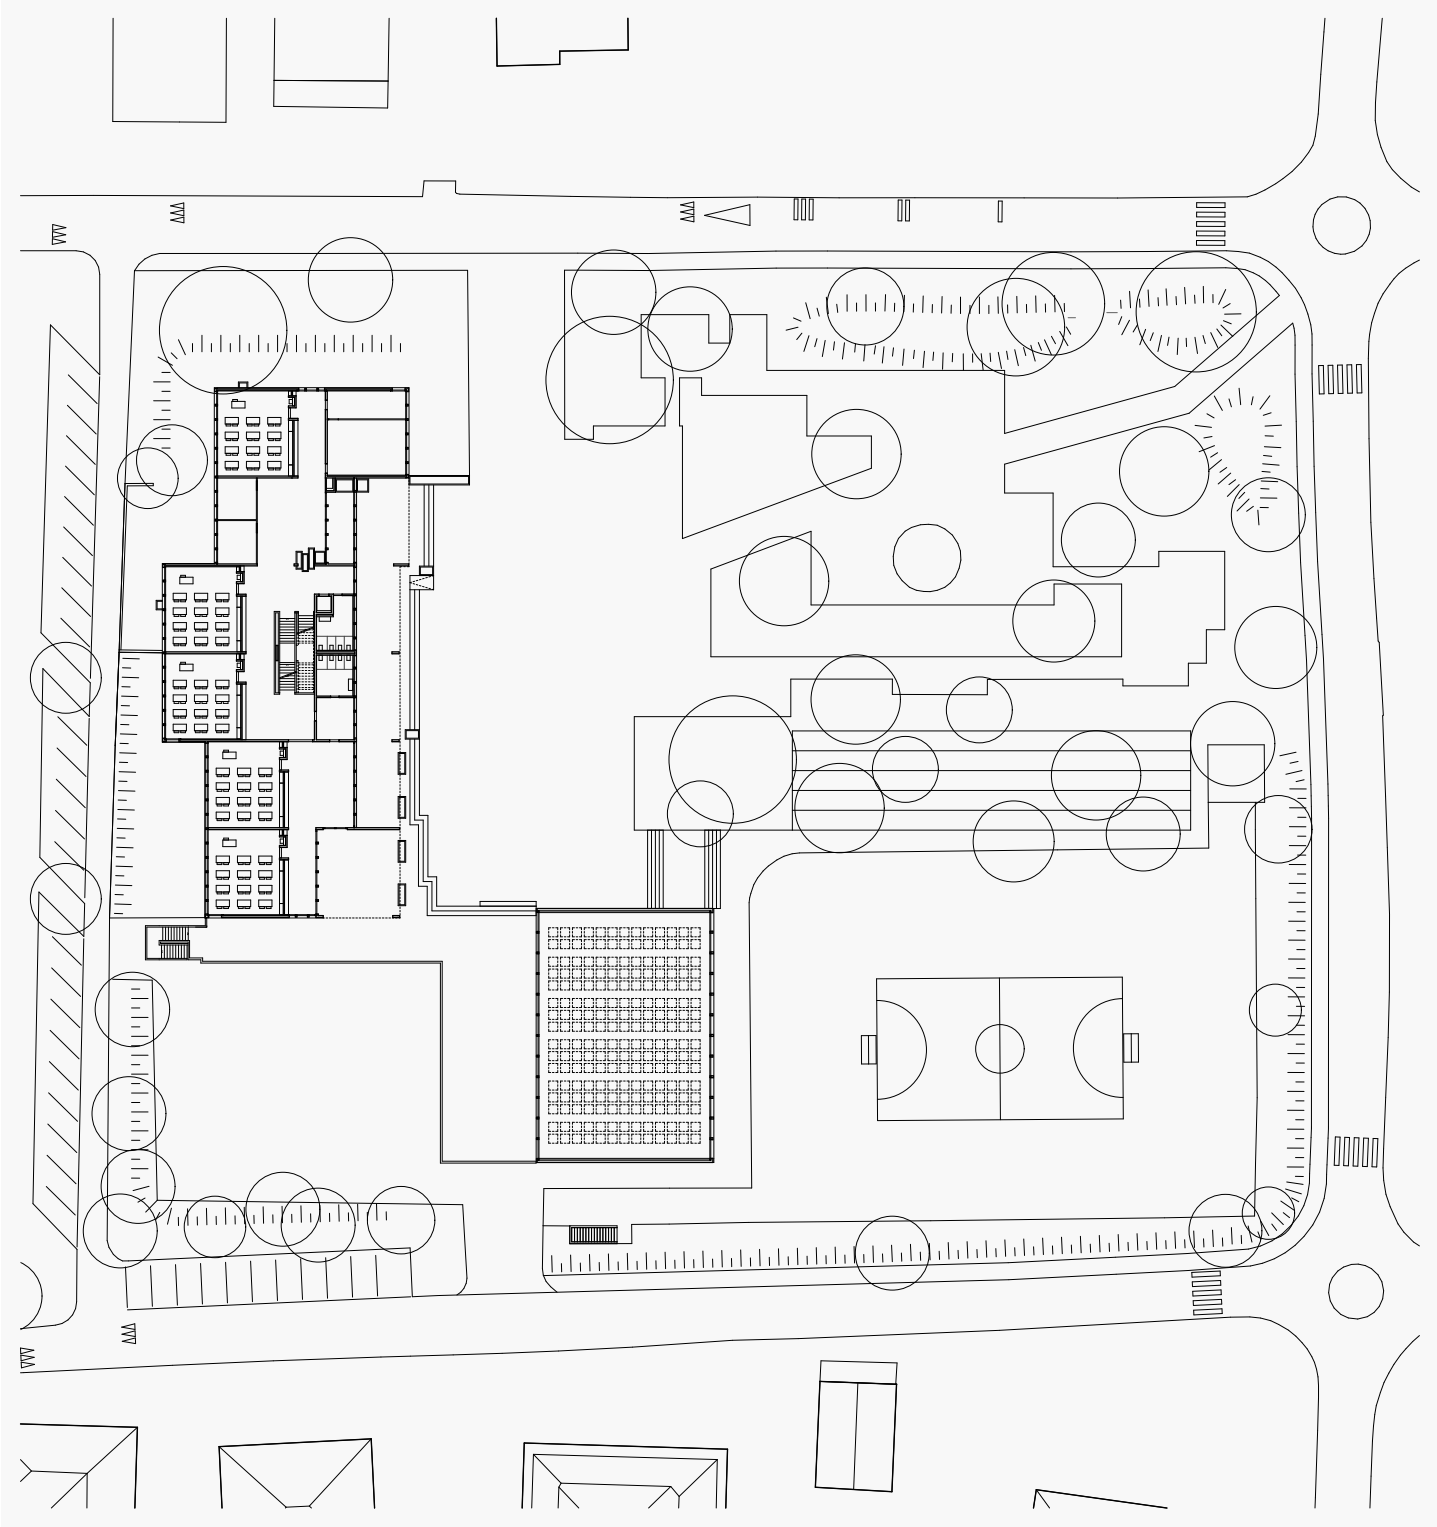

0 5 10 25m



# Rez-supérieur

état projeté




0 5 10 25m



# 1<sup>er</sup> étage

état existant

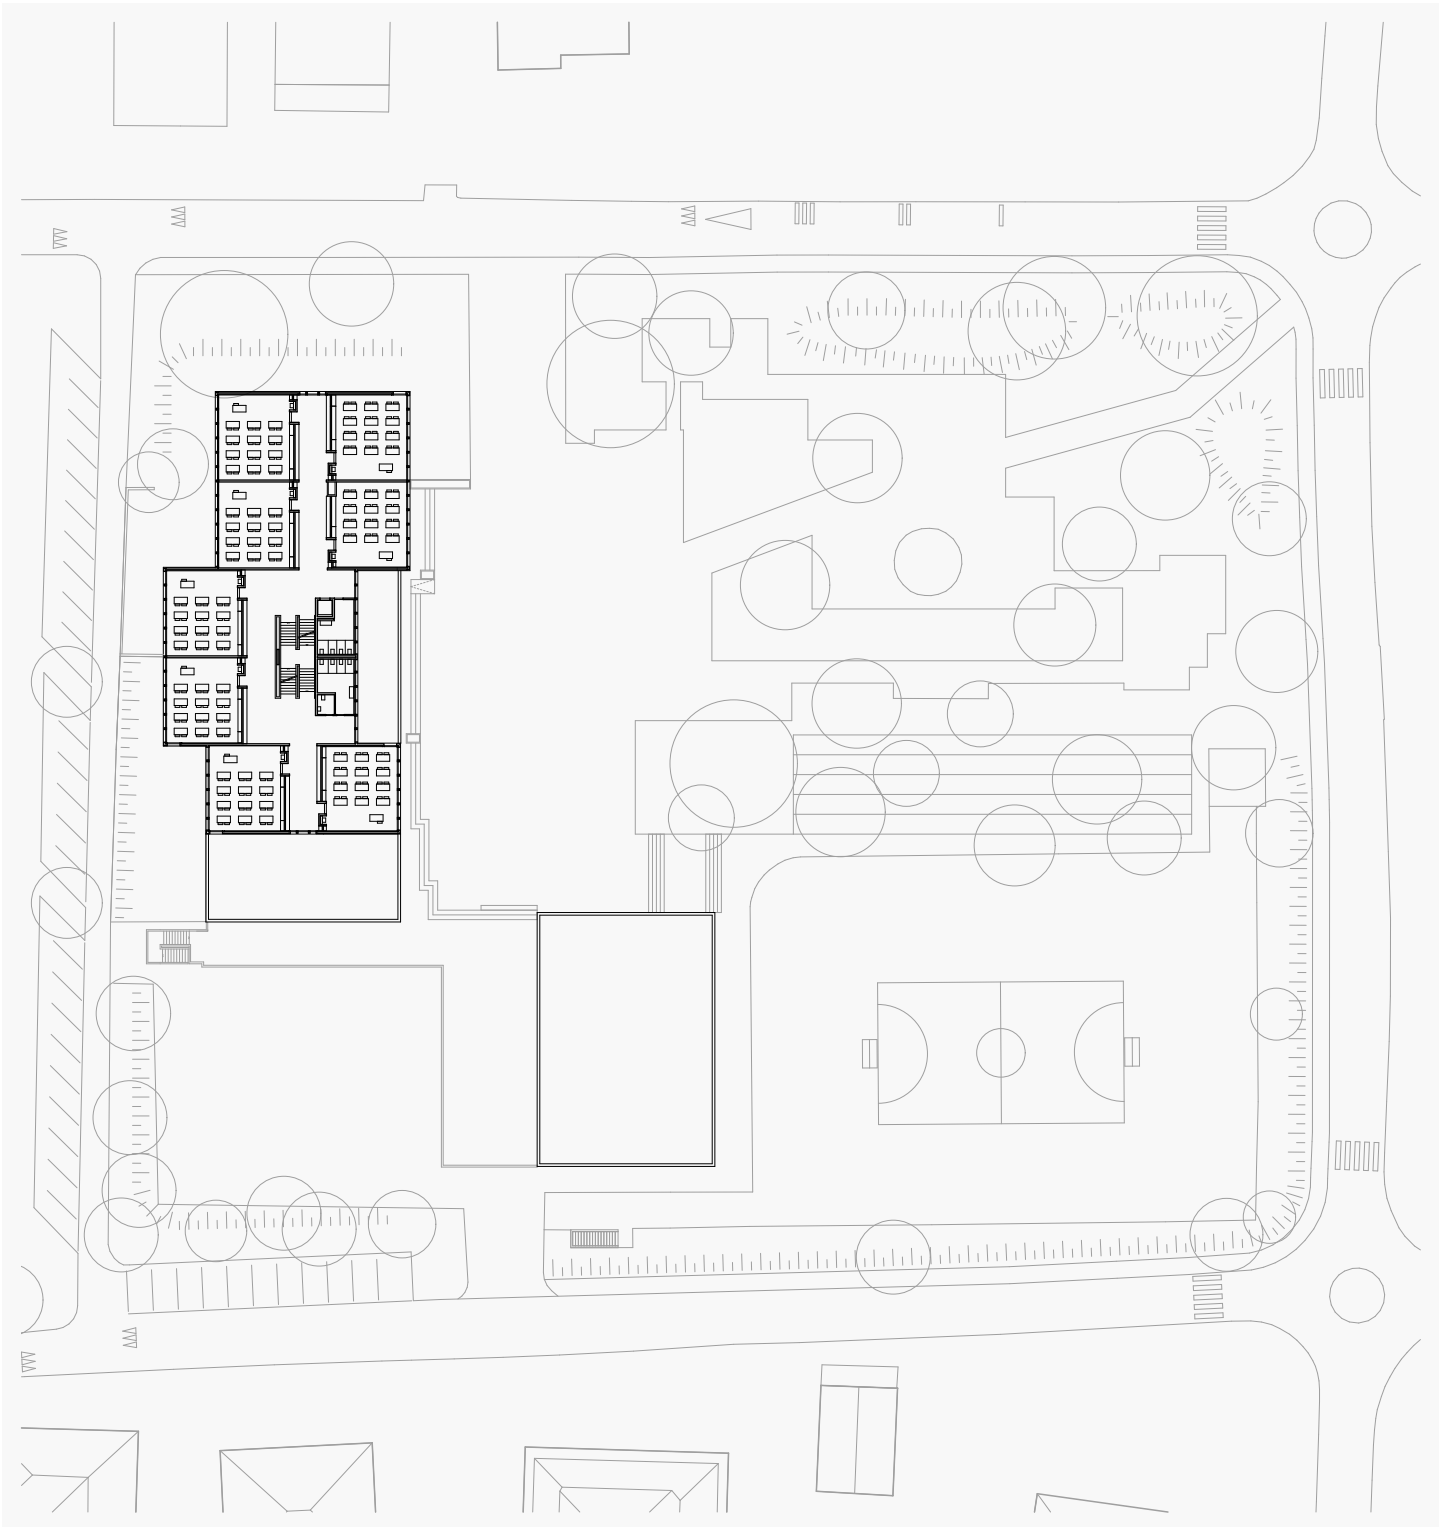


0 5 10 25m



# 1<sup>er</sup> étage


état projeté

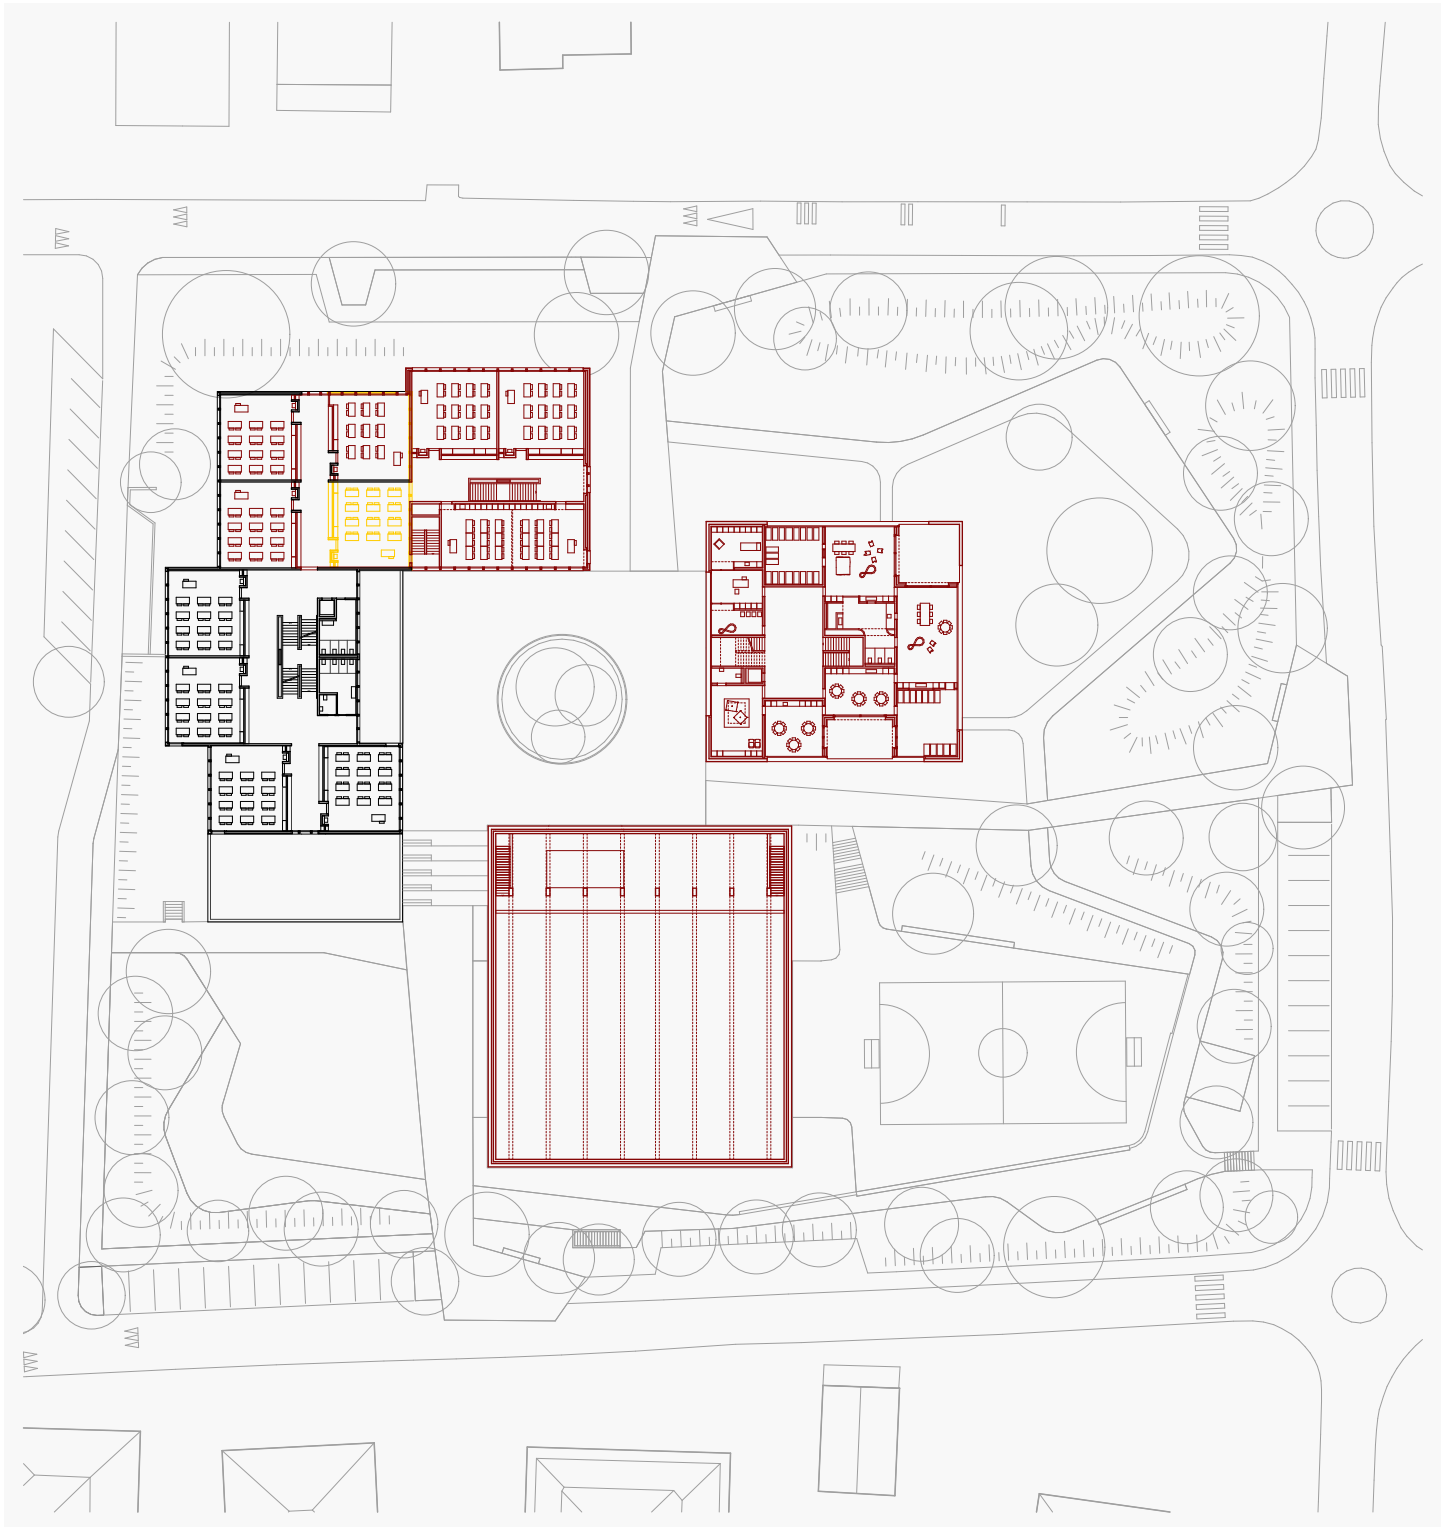

0 5 10 25m



# 2<sup>ème</sup> étage état existant

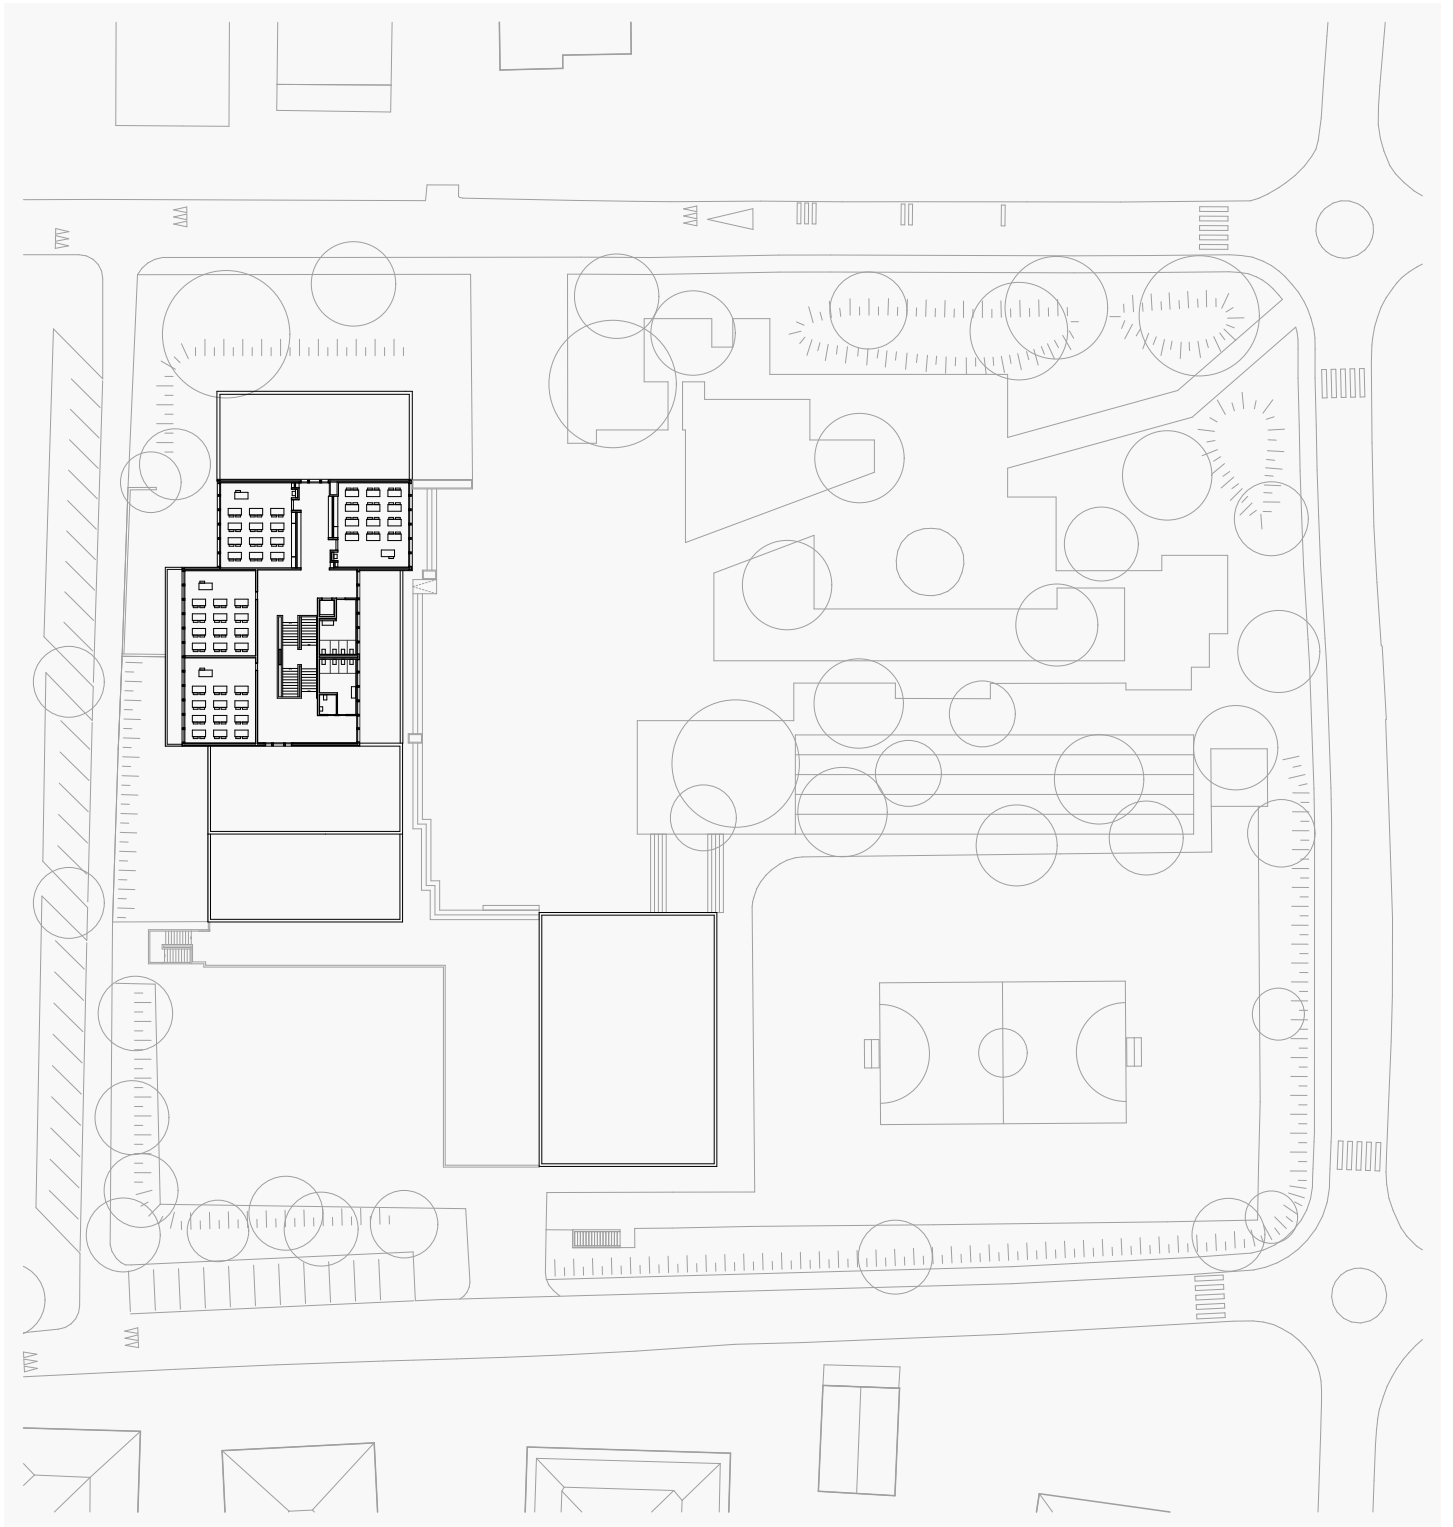

0 5 10 25m



# 2<sup>ème</sup> étage état projeté




0 5 10 25m






# Travée constructive

structures d'accueils

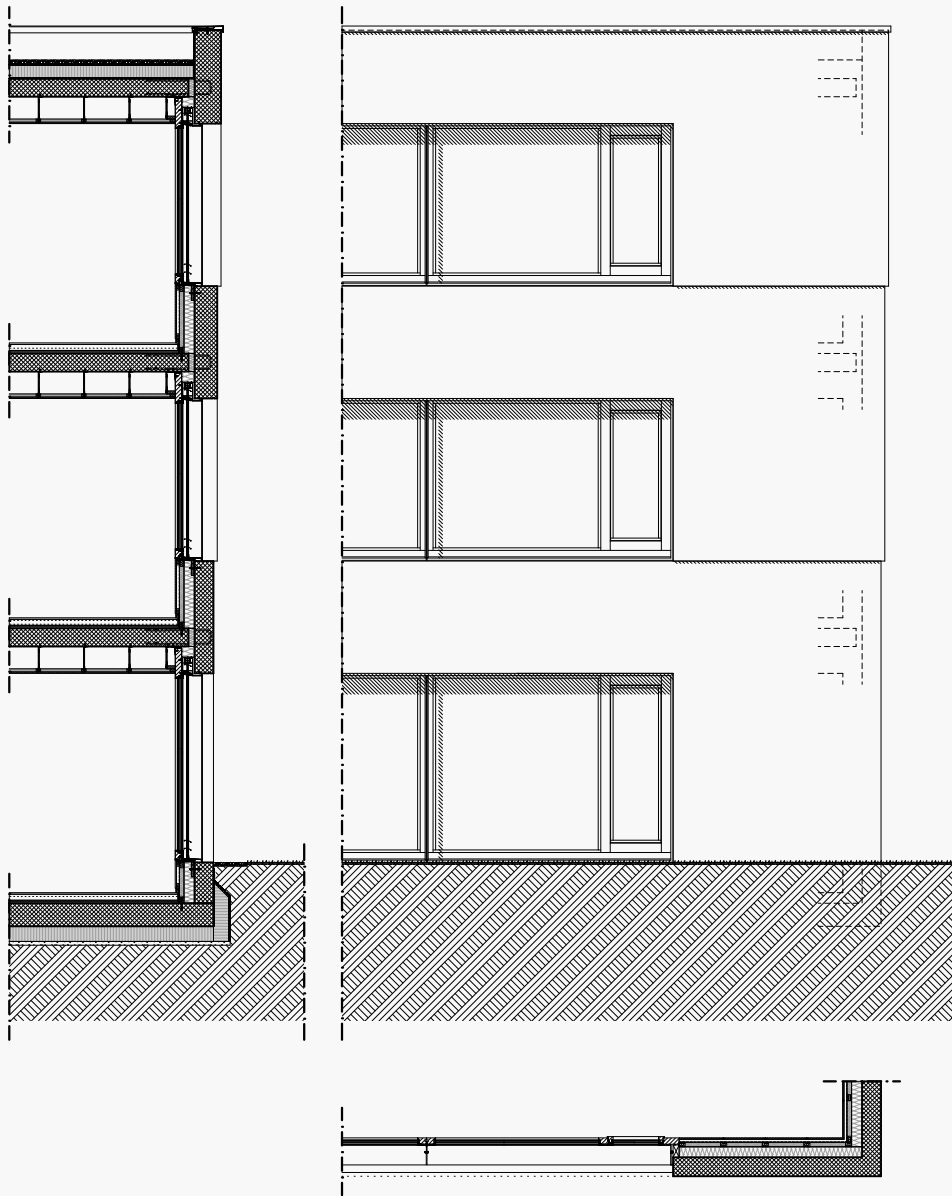

0 50 100 250cm


# Travée constructive agrandissement

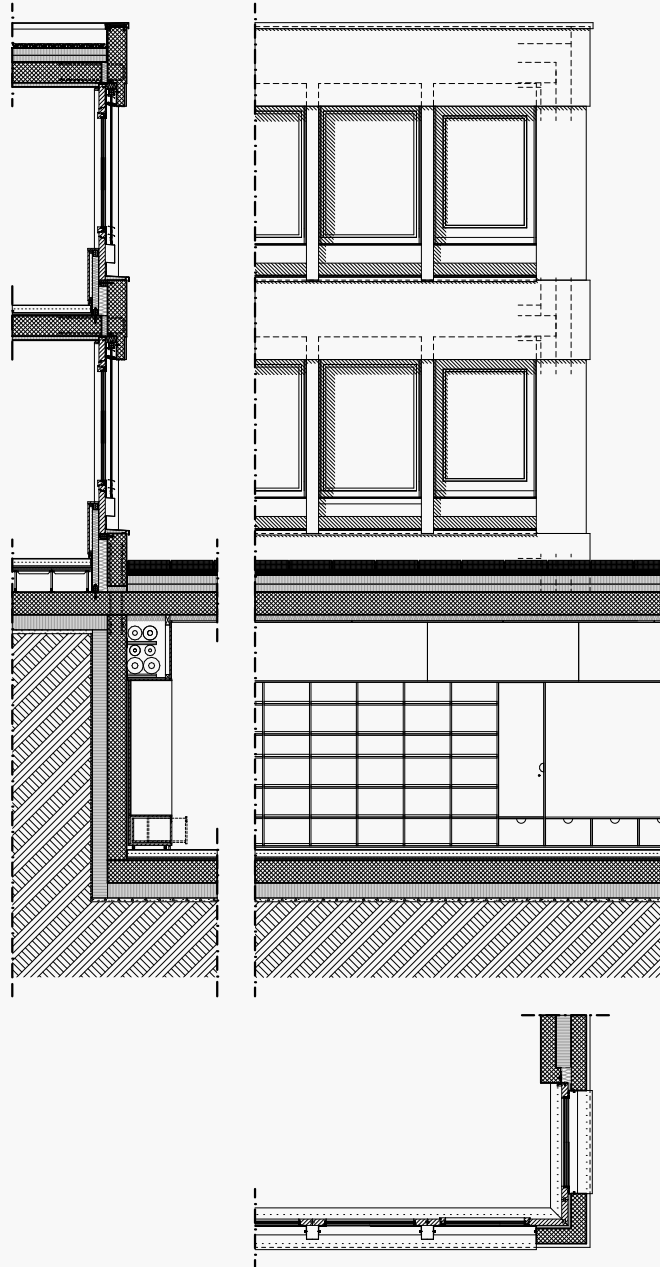

0 50 100 250cm

# Travée constructive

assainissement de l'existant

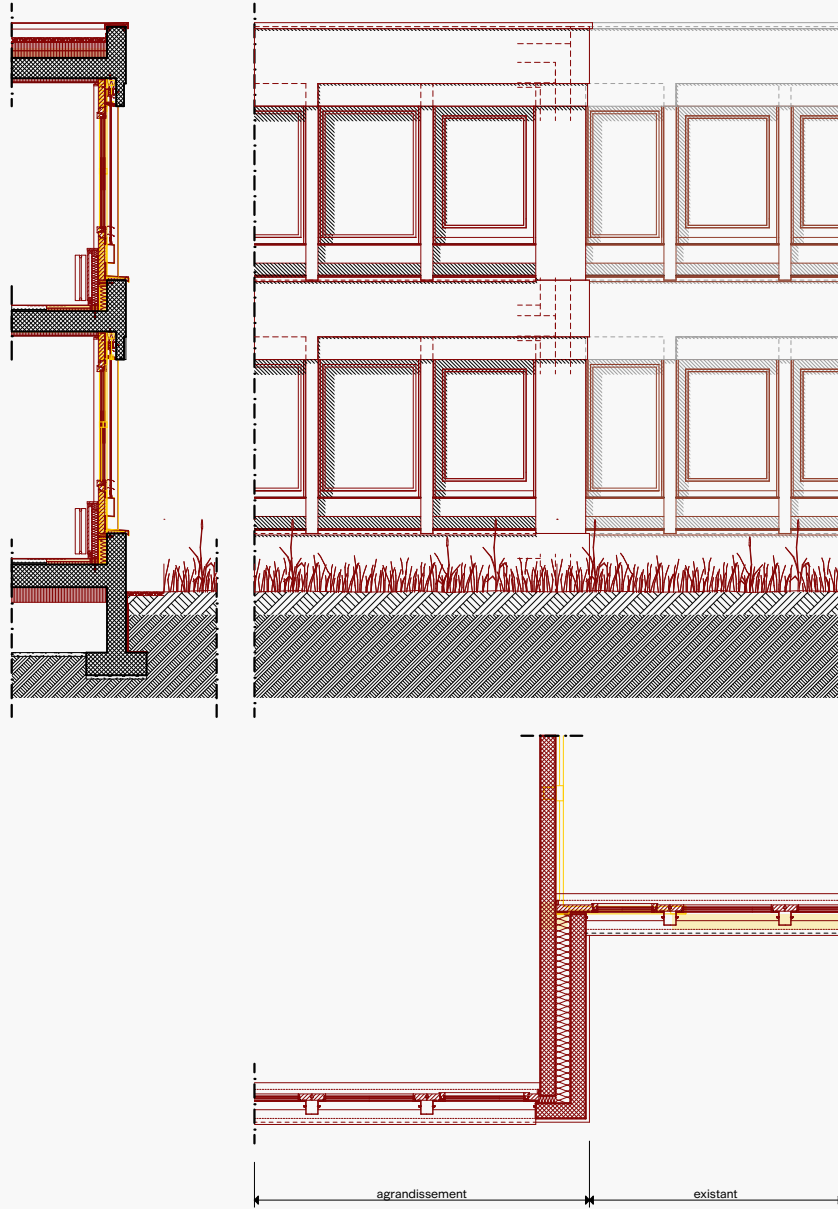

0 50 100 250cm