


Élévation Sud

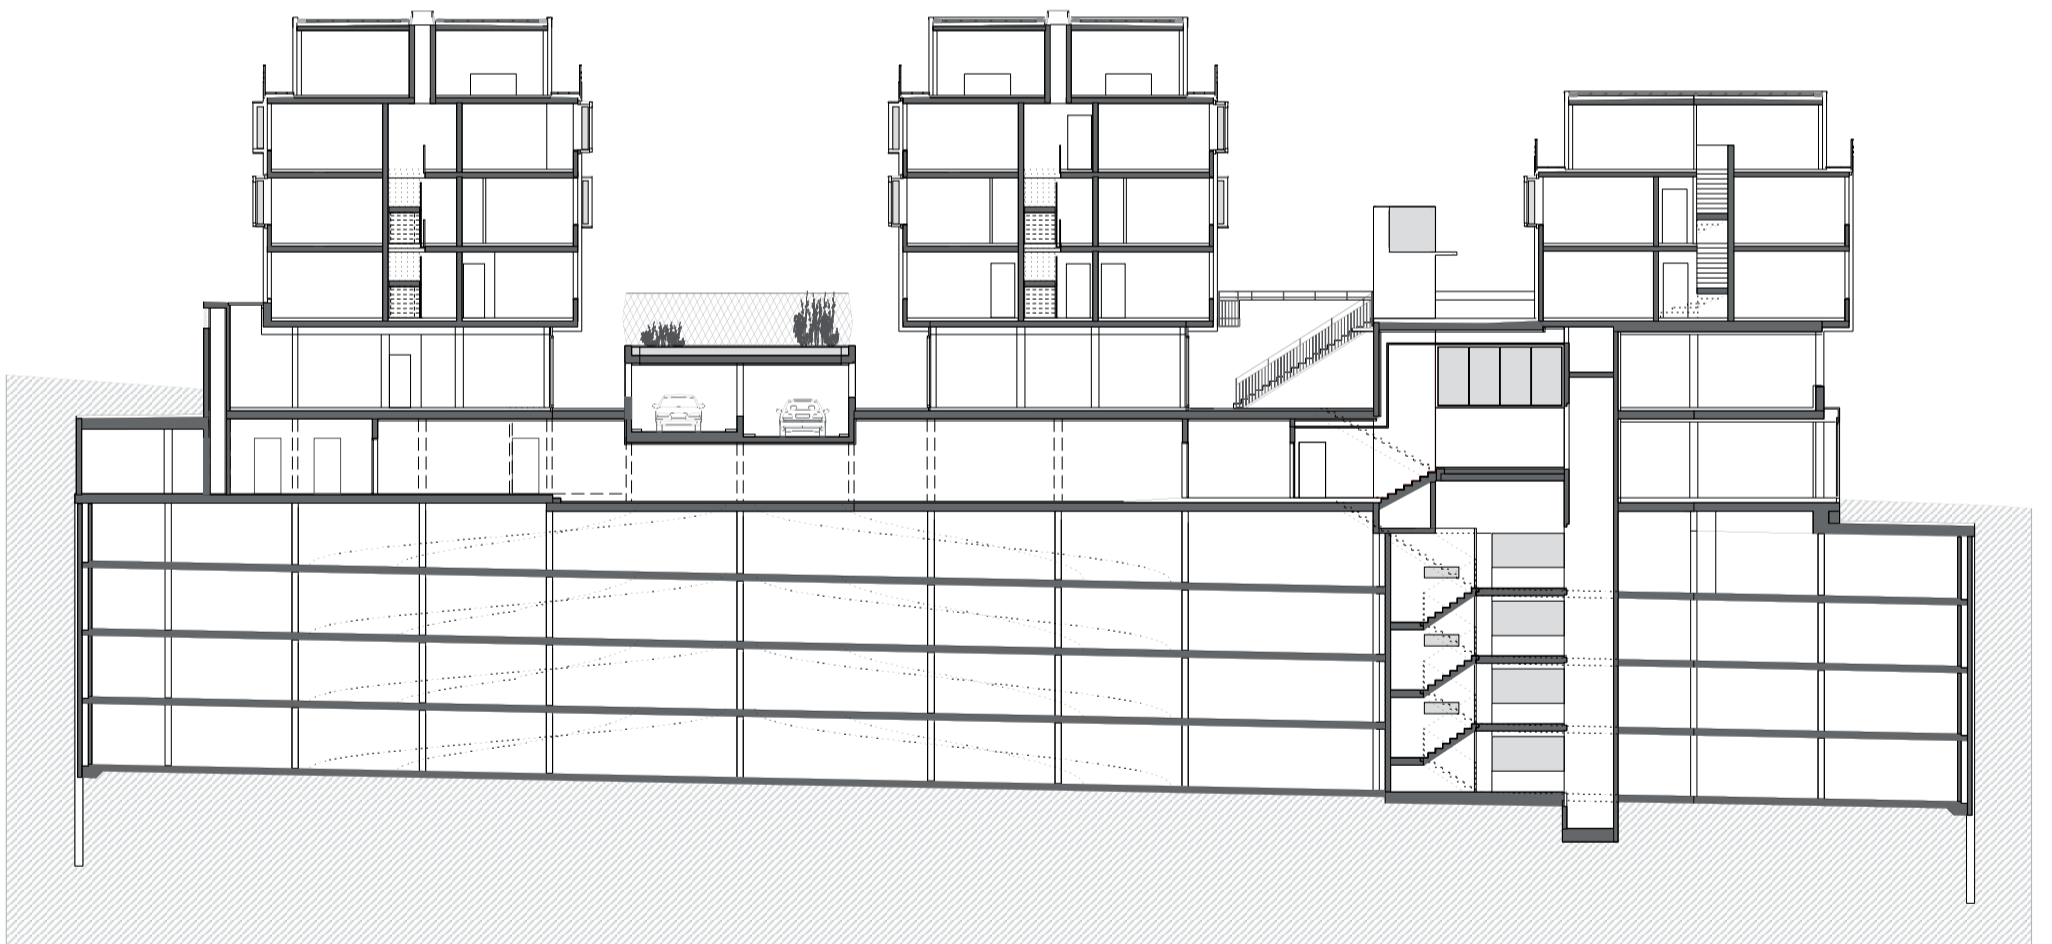

Coupe axe B