




Plan du rez-de-chaussée

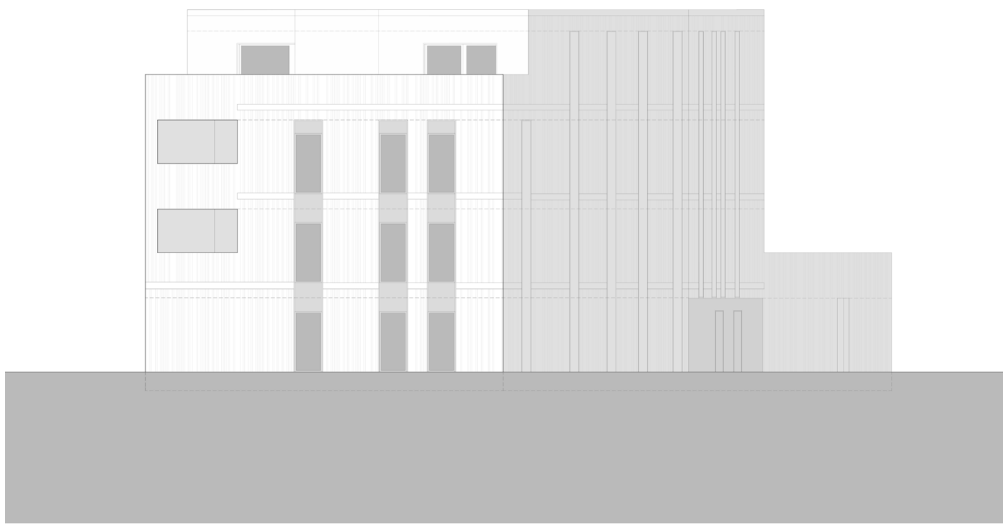

Façade sud-est

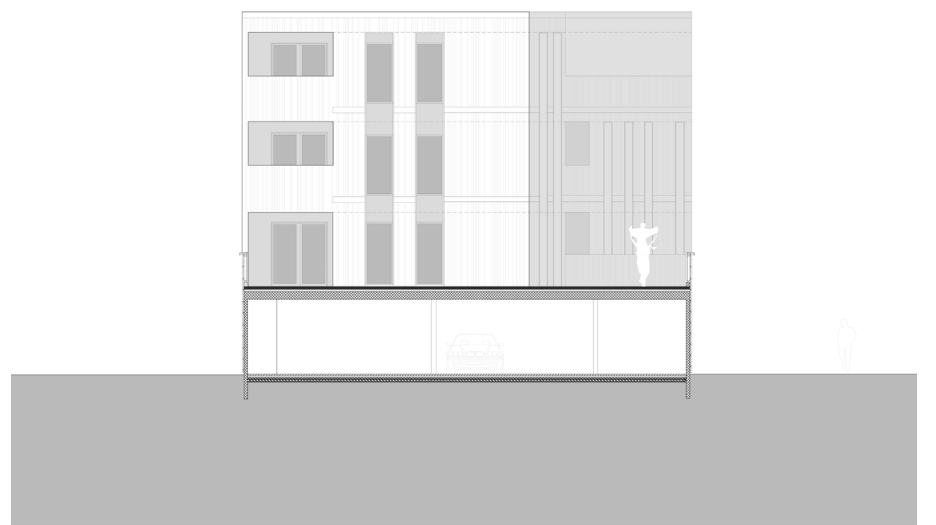

Façade sud-est

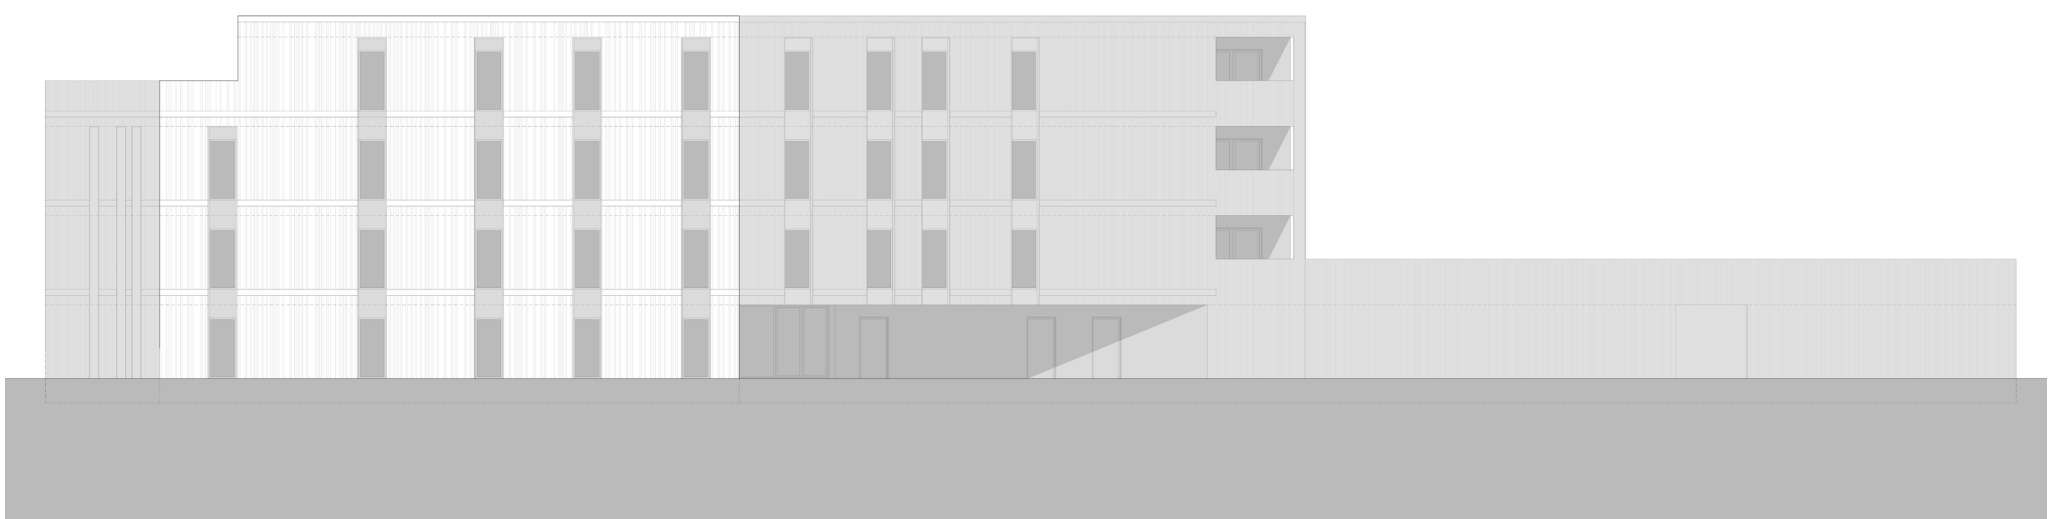

Façade ouest

