




Ecole enfantine

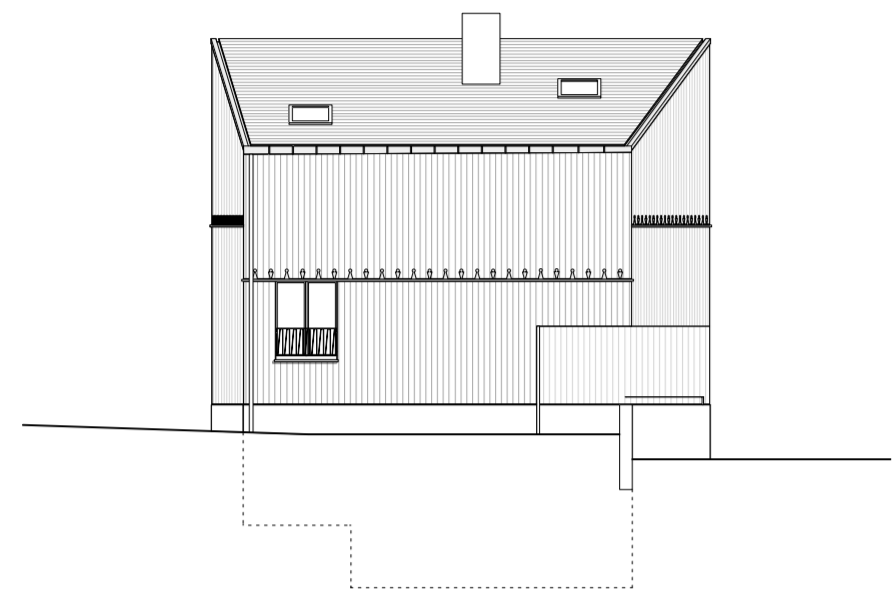


Façade Nord

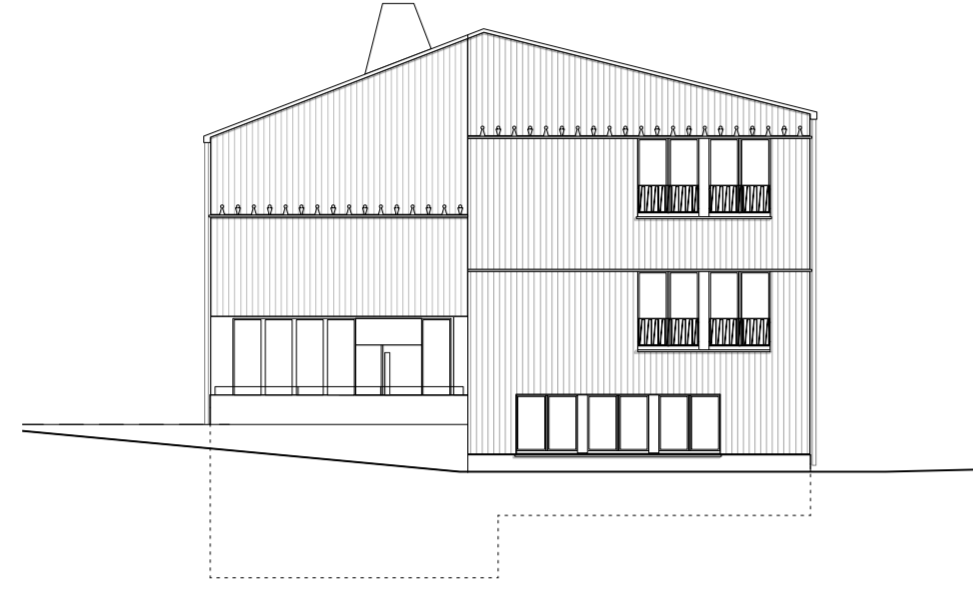

Façade Ouest

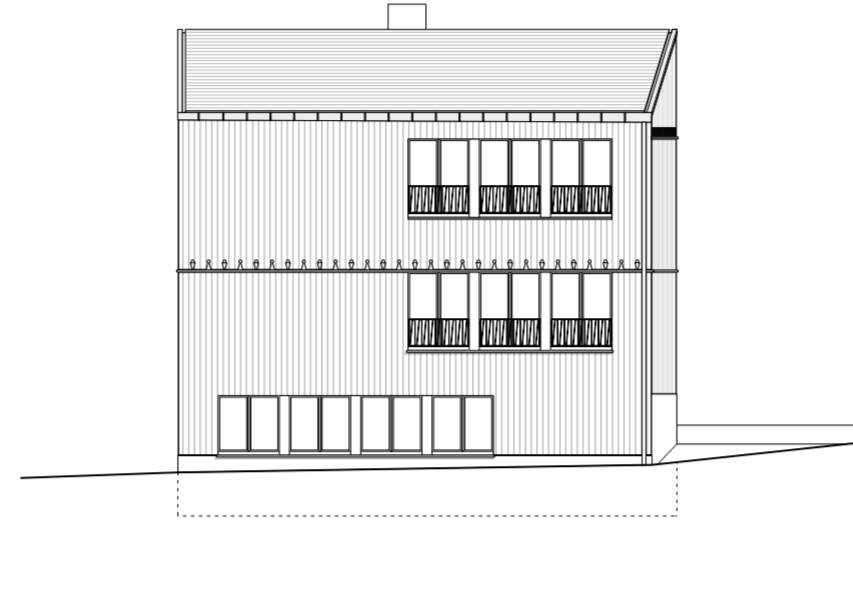


Façade Sud

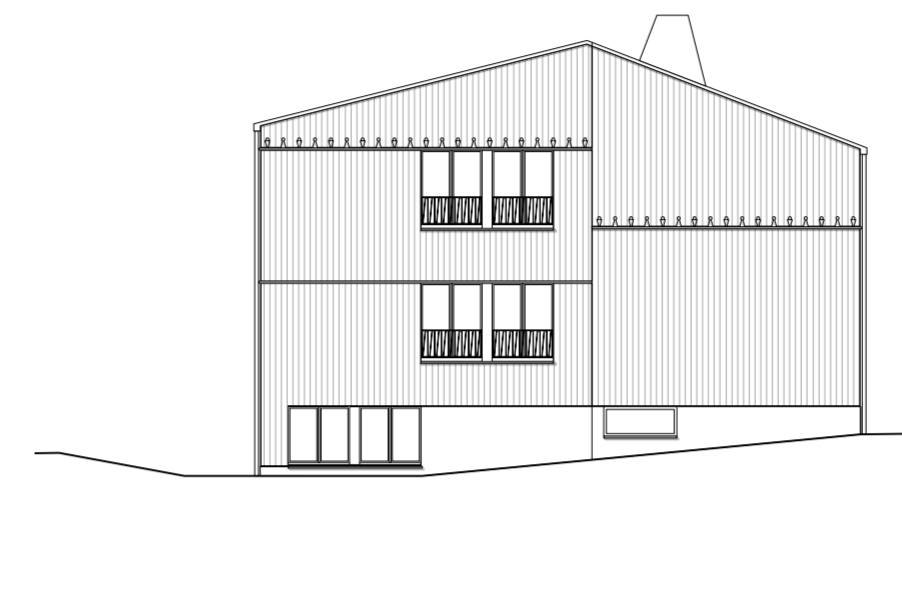


Façade Est




Coupe longitudinale

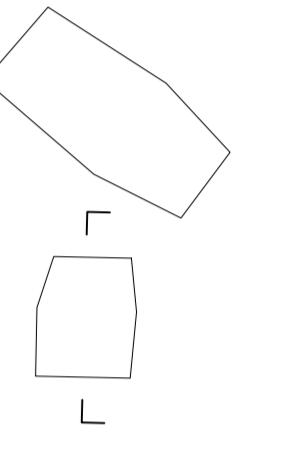


Salle polyvalente

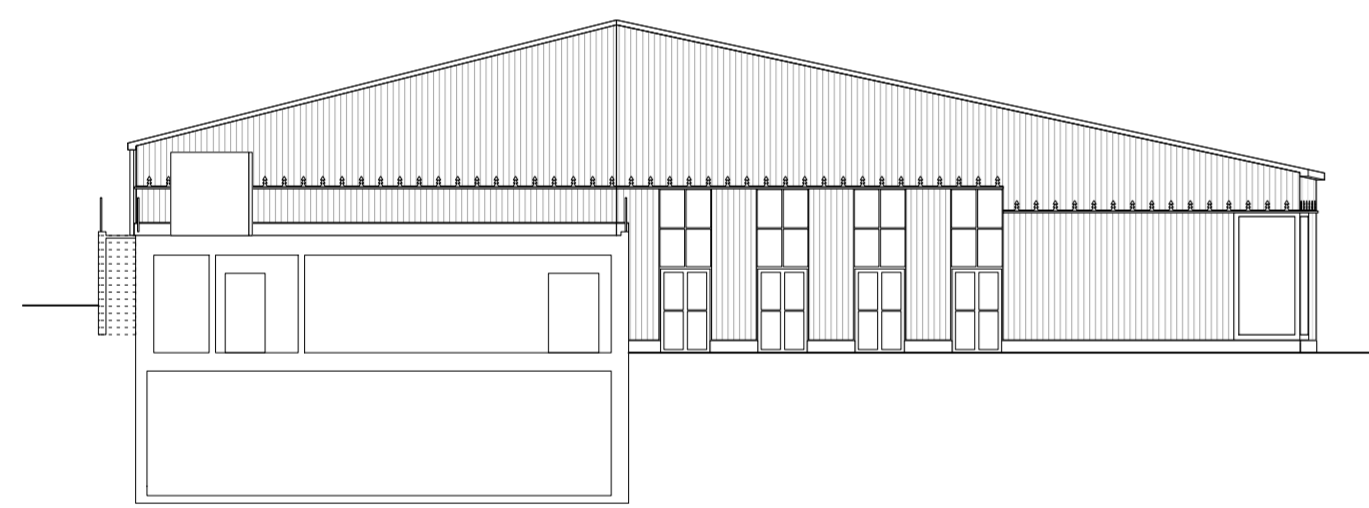


Façade Nord

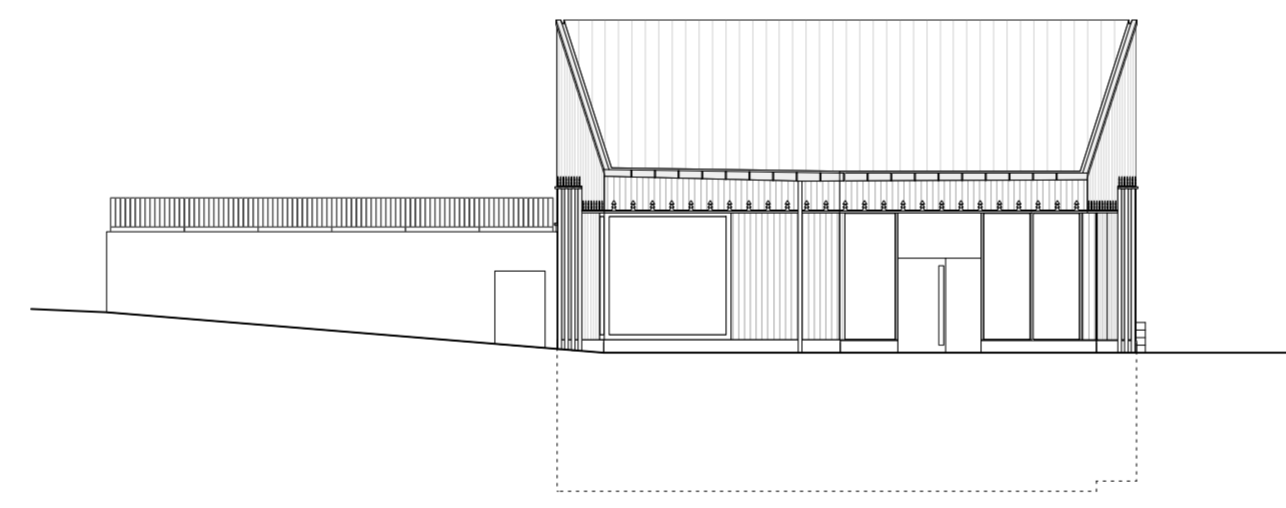


Façade Ouest

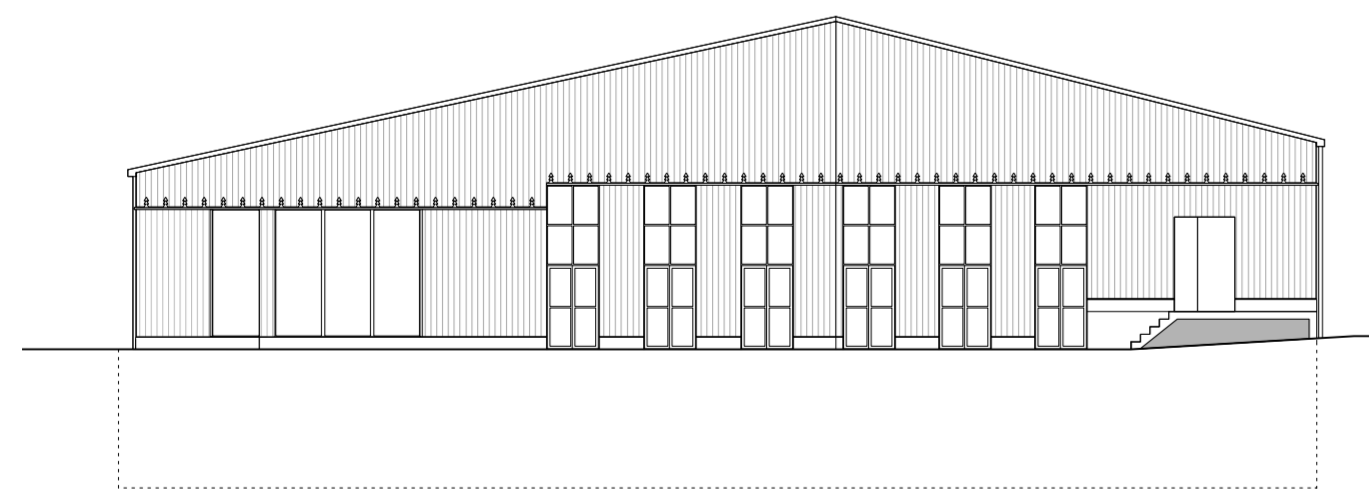

Façade Sud

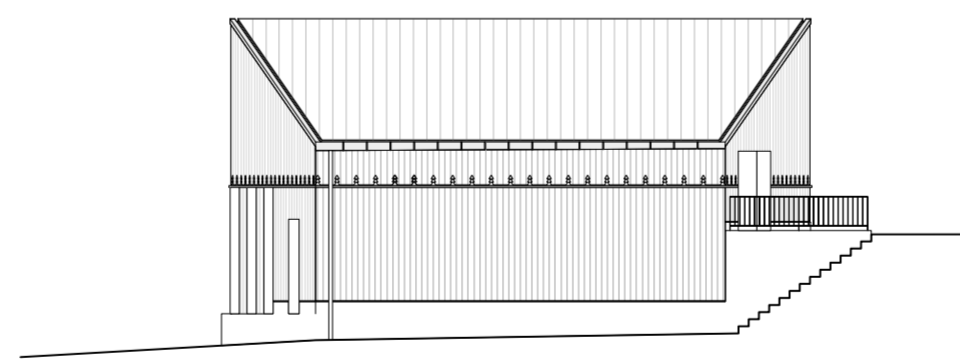

Façade Est

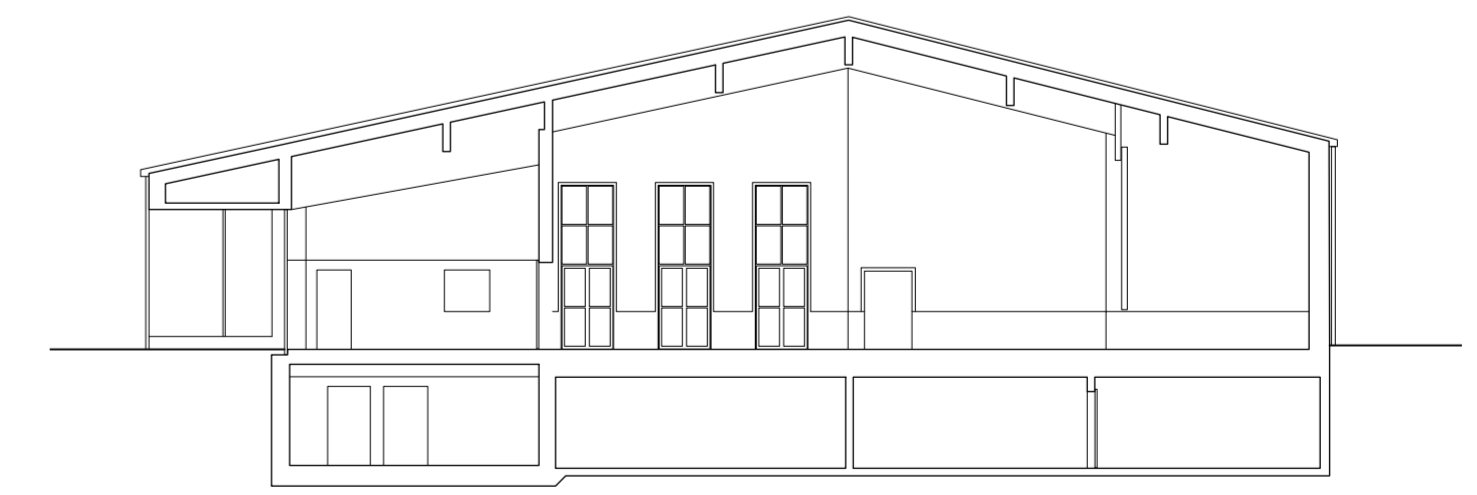

Façade Est

