



Salle communale et locaux de sociétés
Satigny

dossier de plans




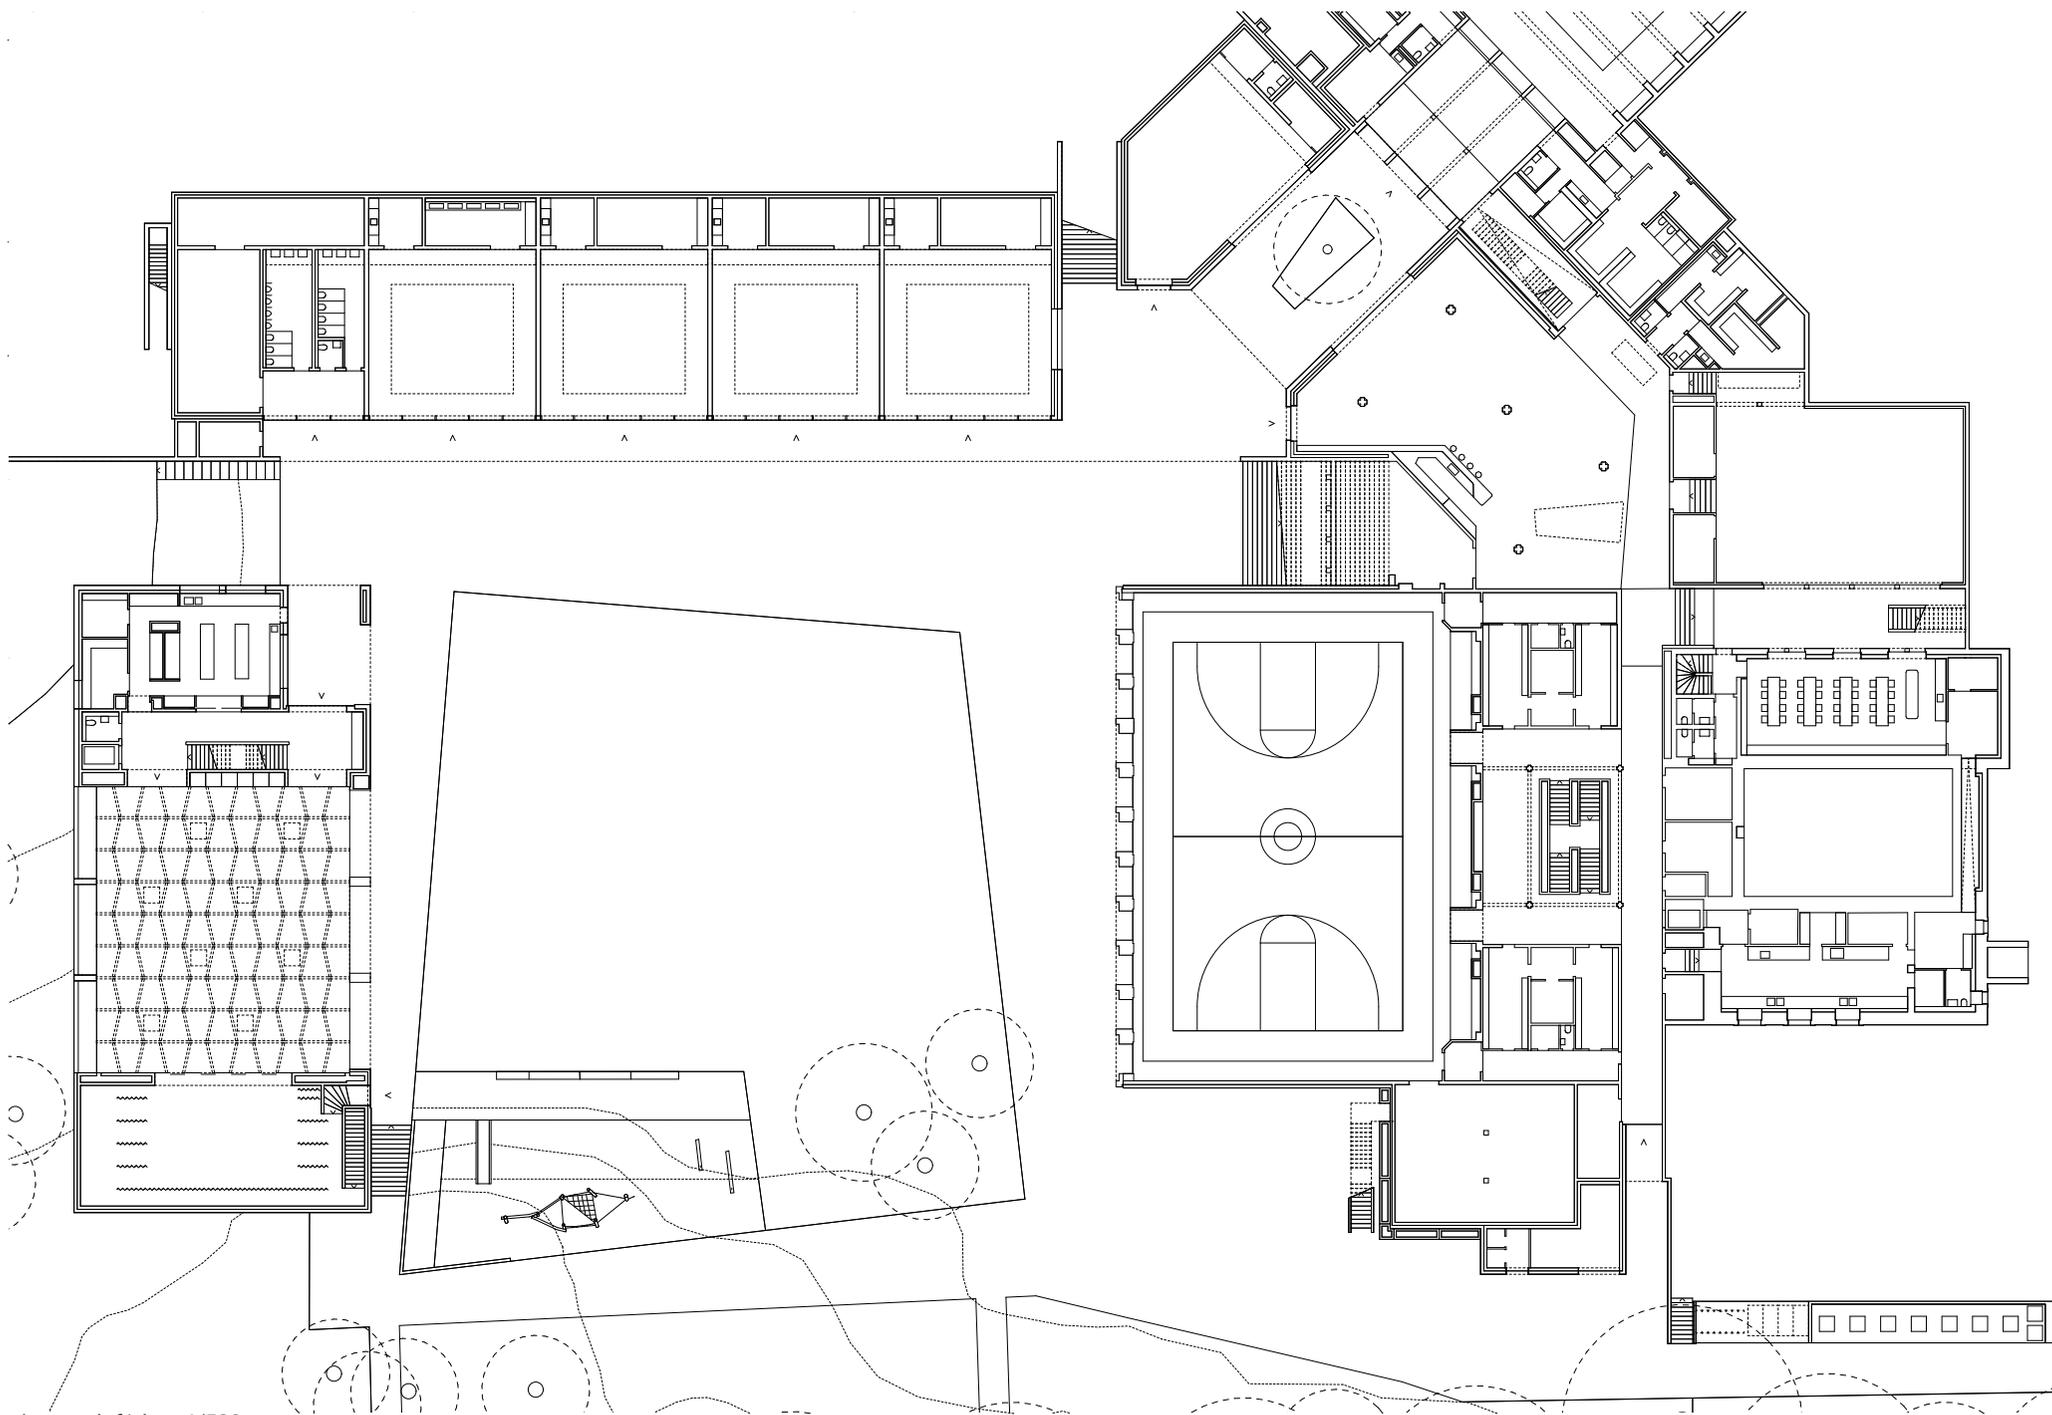


plan rez-inférieur 1/500

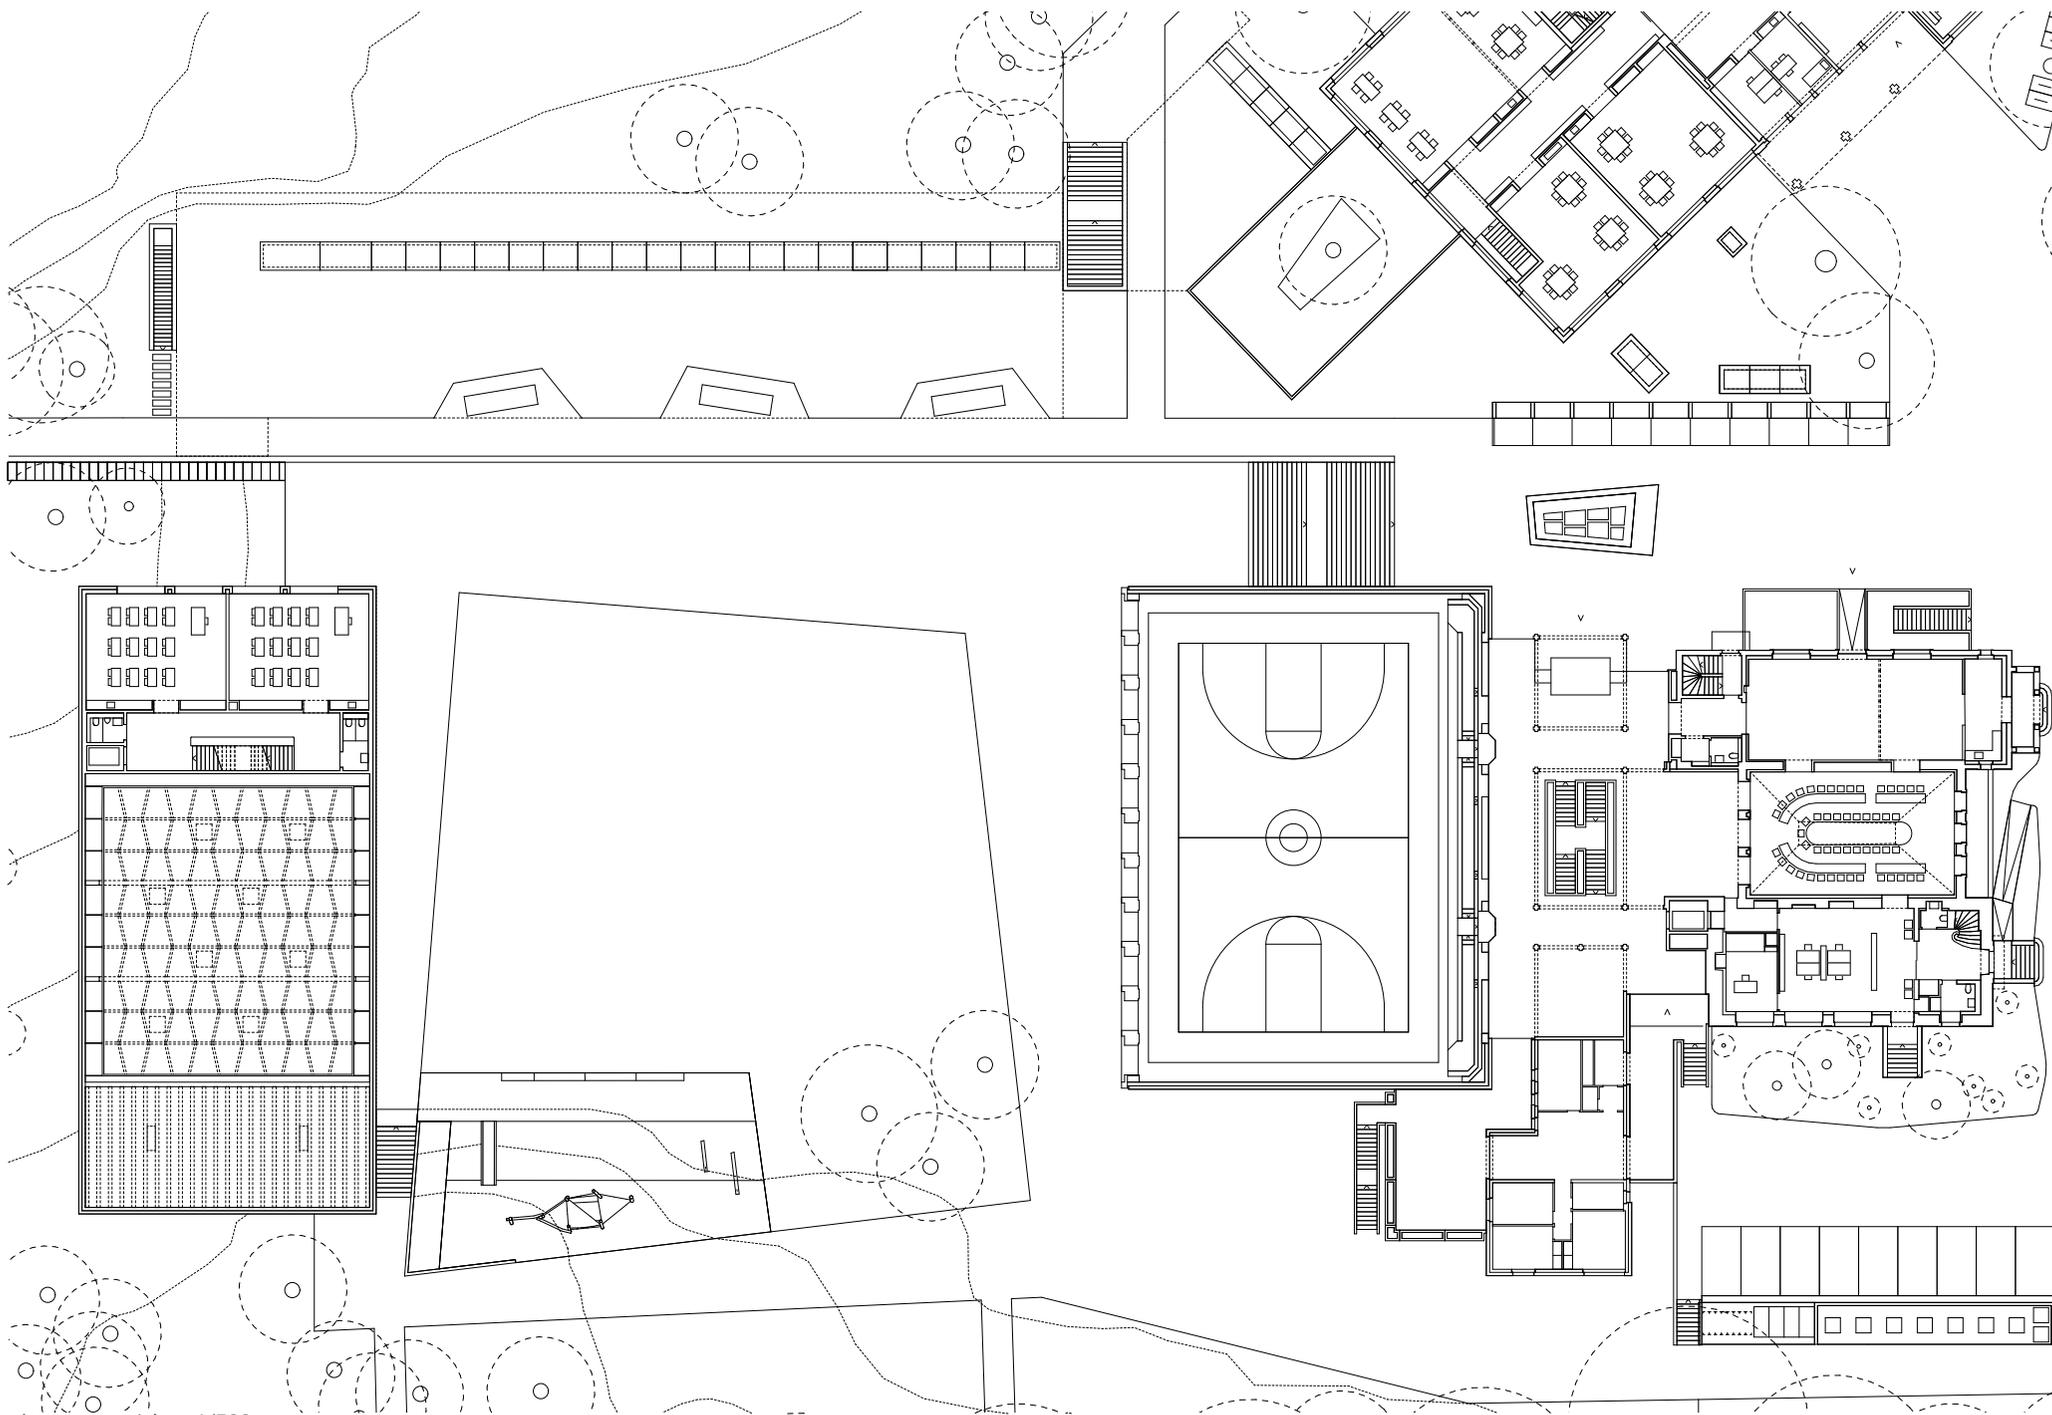

plan rez-supérieur 1/500

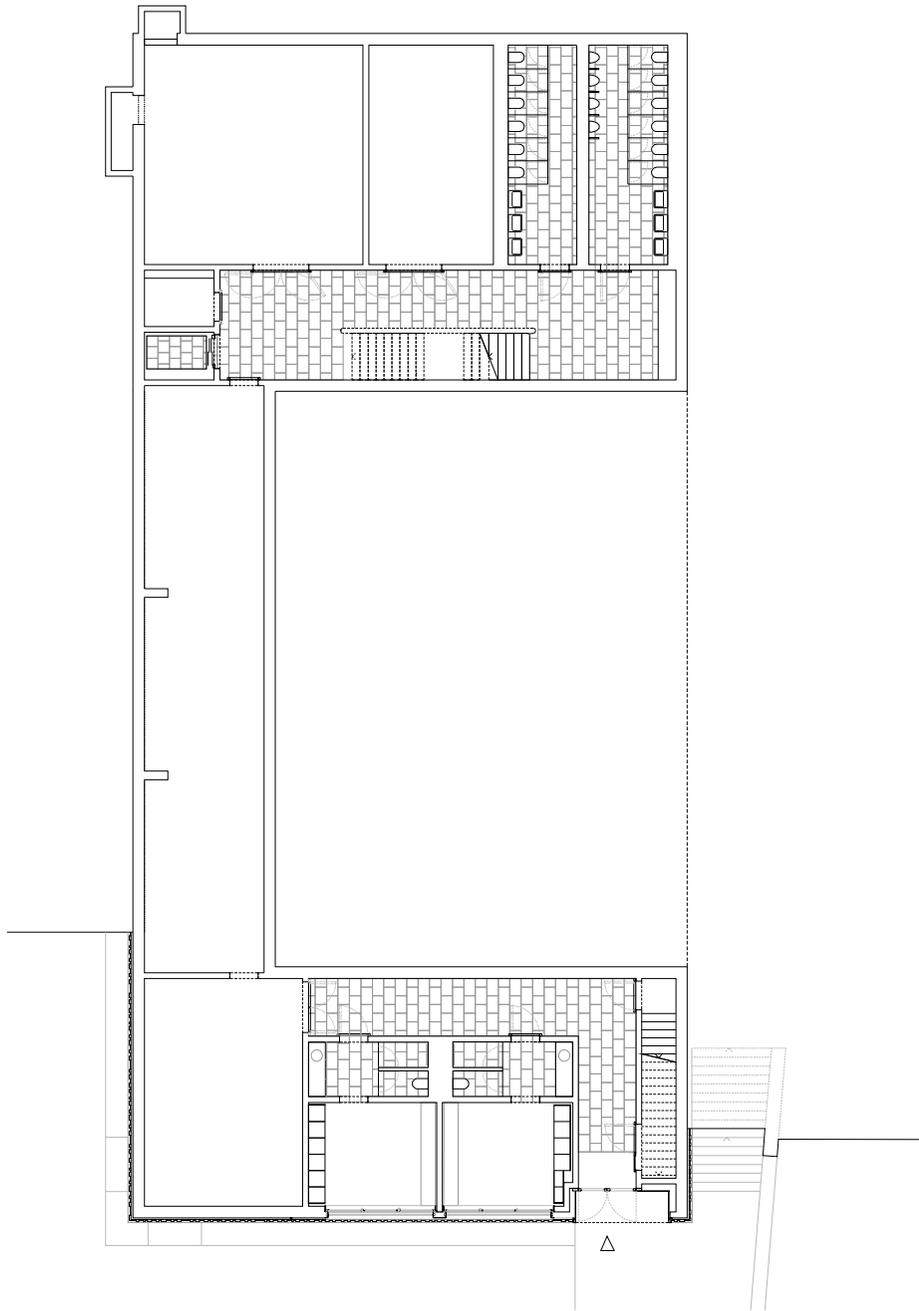


plan sous-sol

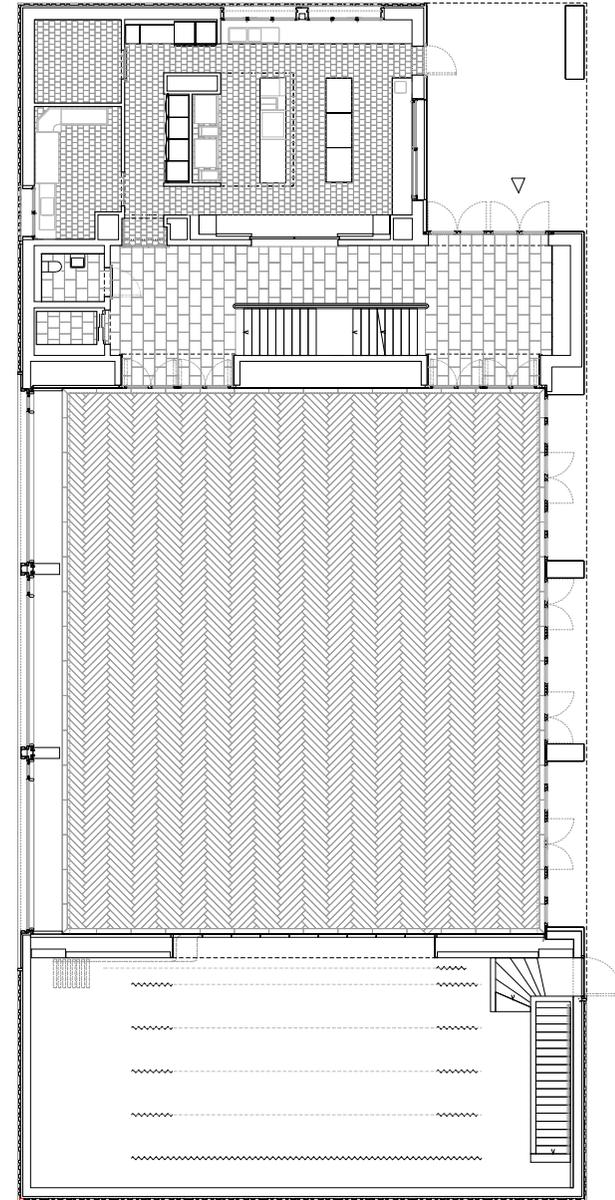


plan rez-de-chausée

10m

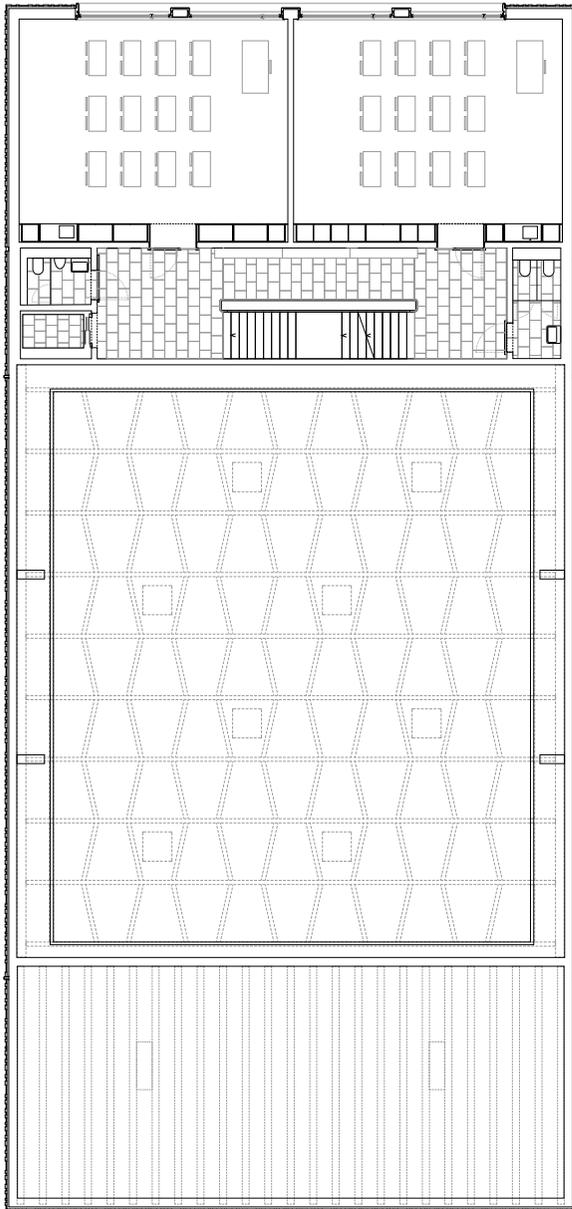

plan niveau +1

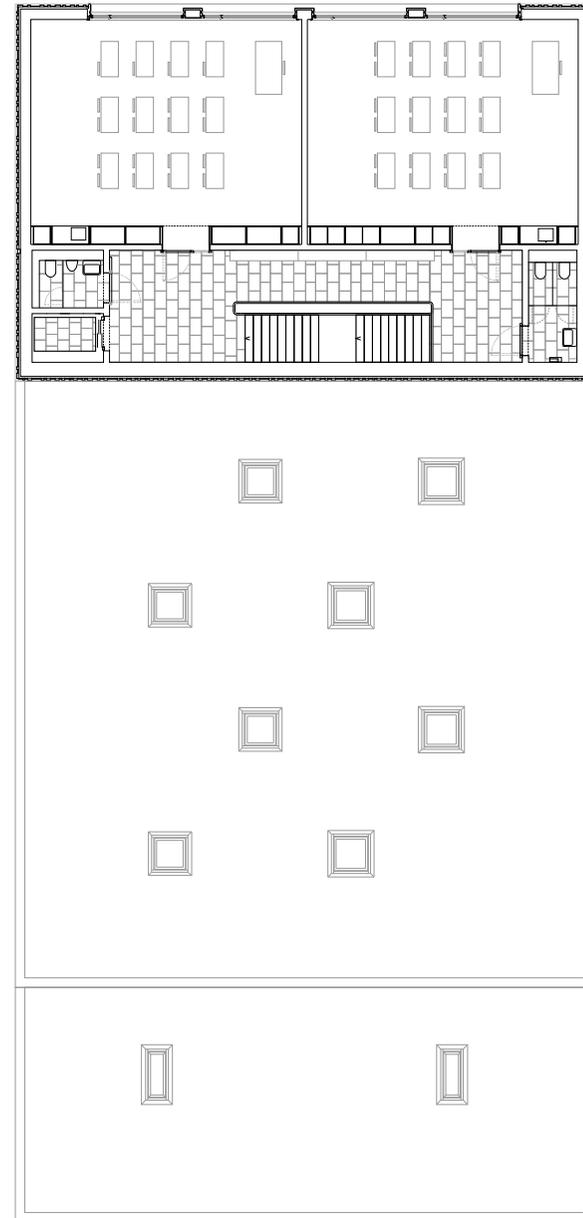

plan niveau +2