Le Vaudois
PLANS DE REVISION

Transformation de la brasserie Le Vaudois

R-2

Lausanne

1:50

MAITRE DE L'OUVRAGE

SI Maison Vaudoise SA

Grand-Chêne 2 CP 320
Lausanne 16

ARCHITECTE

CCHE
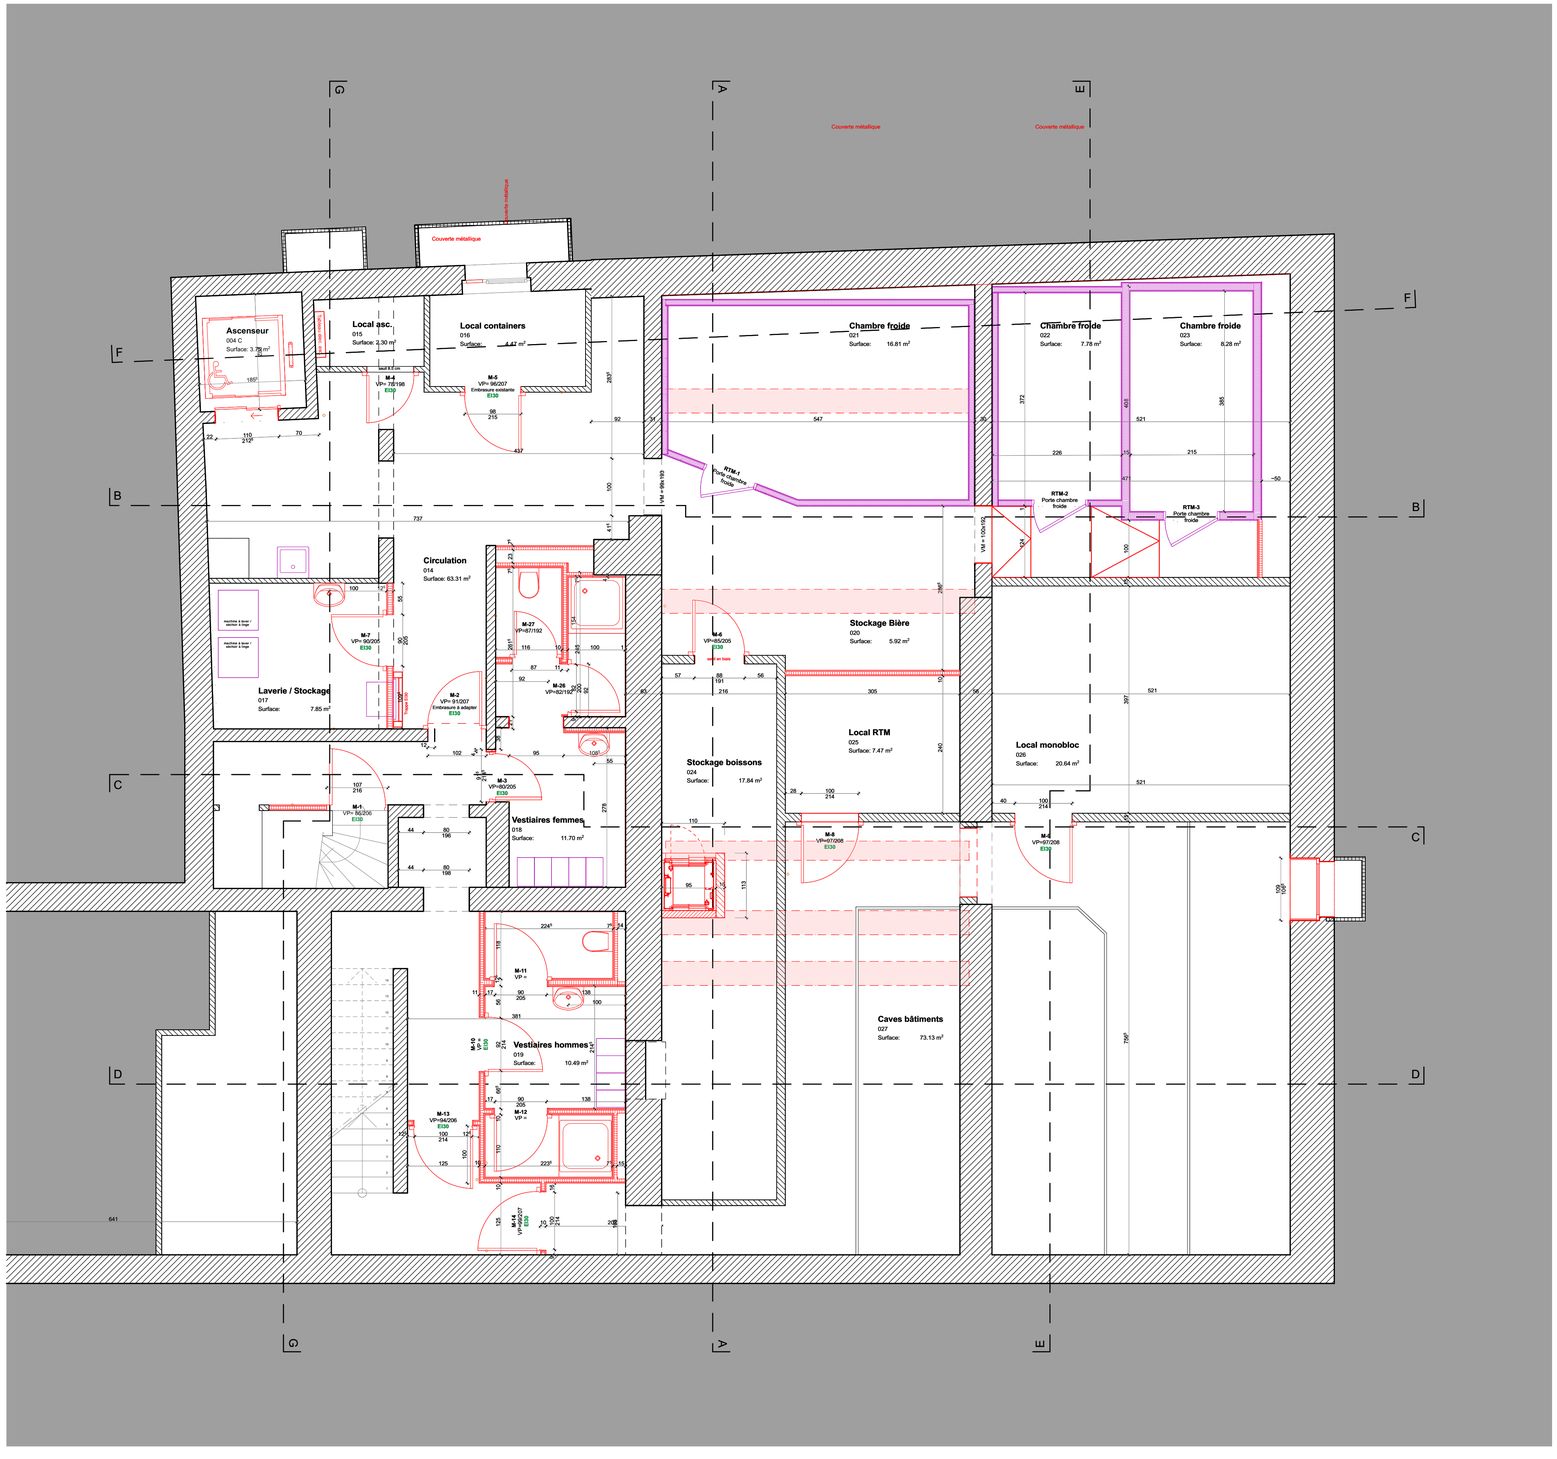
CCHE Lausanne SA
Rue du Grand-Pré 2b / CP 320
CH-1000 LAUSANNE 16
Tél. +41 21 321 44 66
Fax +41 21 321 44 69
A REMPLIR@cche.ch
www.cche.ch