




Façade principale



Façade latérale

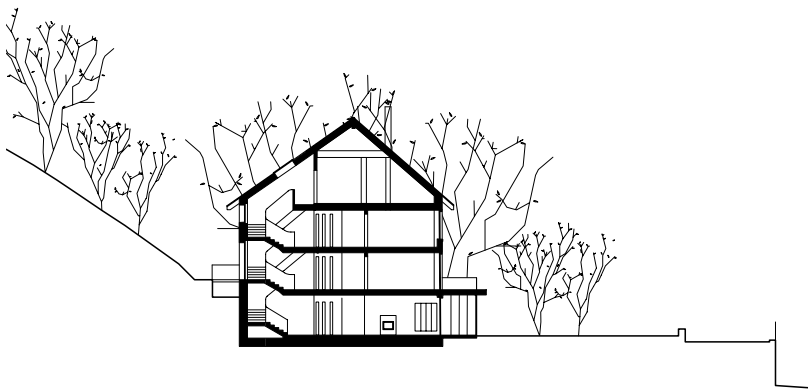

10m

Coupe transversale
Echelle 1:500